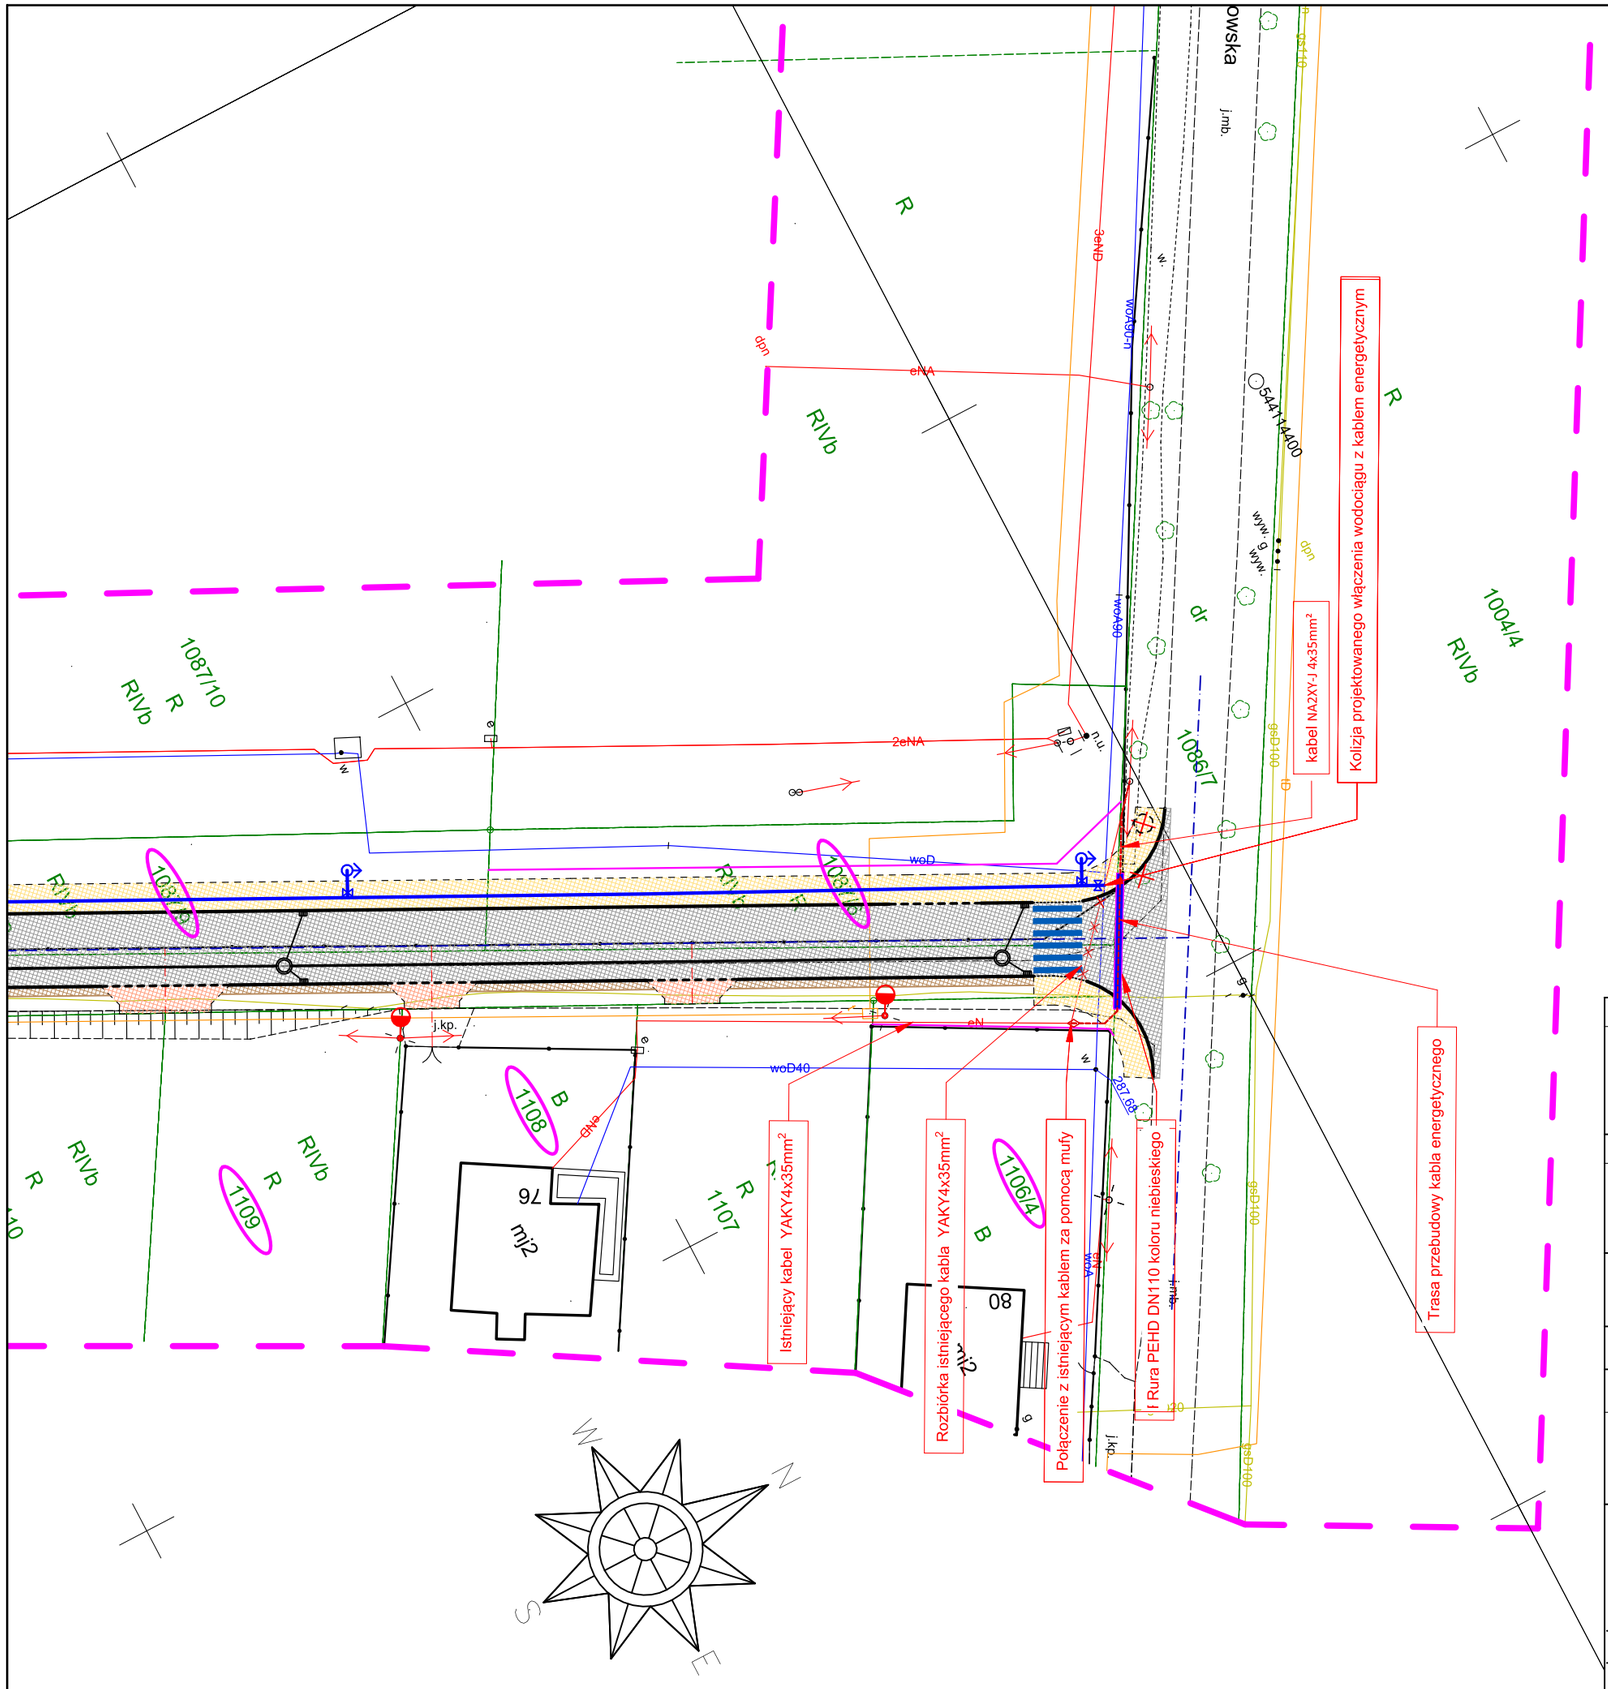

OZNACZENIA PROJEKTOWE

	LINIA PODZIAŁU DZIAŁKI
	OŚ JEZDNI
	OŚ ZJAZDU
	KRAWĘŻNIK (15x30x100cm / h=+12cm)
	KRAWĘŻNIK NAJAZDOWY (15x22x100cm / h=+2cm)
	OBRZEŻA CHODNIKOWE (8x30x100cm)
	NAWIERZCHNIA JEZDNI ASFALTOWEJ (KR2)
	NAWIERZCHNIA ZJAZDU Z BETONOWEJ KOSTKI BRUKOWEJ
	NAWIERZCHNIA CHODNIKA Z BETONOWEJ KOSTKI BRUKOWEJ
	NAWIERZCHNIA POBOCZA Z KRUSZYWA
	WYCINKA DRZEW

PROJEKTOWANE ODWODNIENIE

	WPUSTY DESZCZOWE I PRZYKANALIKI
	KANALIZACJA DESZCZOWA WRAZ ZE STUDNIAMI REWIZYJNYMI

PROJ. SIEĆ OŚWIETLENIA ULICZNEGO

	WYMIANA OPRAW OŚWIETLENIOWYCH NA LED

BUDOWA SIECI WODOCIĄGOWEJ

	PROJEKTOWANA SIEĆ WODOCIĄGOWA
	PROJEKTOWANA ZASUWA
	PROJEKTOWANY HYDRANT NADZIEMNY

PROJ. PRZEBUDOWA SIECI ELEKTROENERGETYCZNEJ

	PRZEBUDOWA LINII KABLOWEJ nN
	RURA OSŁONOWA DN 110 NIEBIESKA - nN
	MUFA KABLOWA
	ROZBIÓRKA ISTNIEJĄCEGO KABLA

PRACOWNIA PROJEKTOWA:	ul. Kościuszki 134/1 32-540 Trzebinia tel. (32) 720 63 84 e-mail: biuro@jerzysowa.pl
INWESTOR/ZAMAWIAJĄCY:	BURMISTRZ MIASTA I GMINY SIEWIERZ ul. Zwirki i Wigury 16 42-470 Siewierz

TEMAT OPRACOWANIA:

Przebudowa sieci elektroenergetycznej dla inwestycji:
"Budowa ul. Wschodniej w Wojkowicach Kościelnych"

ADRES OBIEKTU:	Działki ewidencyjne: 1086/7, 1106/4	Obręb: 0012	Jednostka ewidecyjna: 240107_5
STADIUM:	PROJEKT WYKONAWCZY	BRANŻA:	ELEKTROENERGETYCZNA
FUNKCJA:	Imię i nazwisko, nr upr. bud., spec.:	Podpis:	
PROJEKTANT	**inż. Józef Daniel** upr. bud. nr 36/89 w specjalności instalacyjno-inżynieryjnej w zakresie instalacji elektrycznych		
PROJEKTANT	**inż. Jerzy Bochenek** upr. bud, nr: 587/KW/73 w specjalności instalacji i urządzeń elektrycznych		
OPRACOWAŁ:	**Małgorzata Ziomek**	SKALA: 1:500	DATA: 07.2023
TEMAT RYSUNKU:	PLAN SYTUACYJNY	NR RYS.: E-01	NR STR.: ---