FRAGMENT RZUTU PARTERU
RYSUNEK ZESTAWCZY
(usytuawanie elementów konstrukcyjnych) 1:100

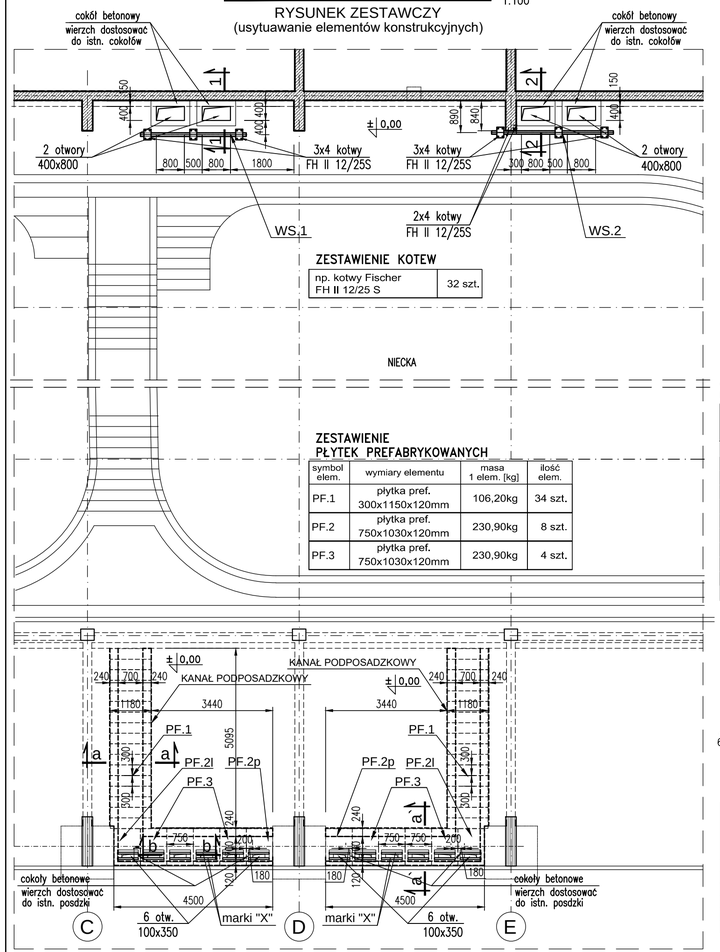

ZESTAWIENIE KOTEW

np. kotwy Fischer FH II 12/25 S	32 szt.

ZESTAWIENIE PŁYTEK PREFABRYKOWANYCH

symbol elem.	wymiary elementu	masa 1 elem. [kg]	ilość elem.
PF.1	płytka pref. 300x1150x120mm	106,20kg	34 szt.
PF.2	płytka pref. 750x1030x120mm	230,90kg	8 szt.
PF.3	płytka pref. 750x1030x120mm	230,90kg	4 szt.

szczeg."B"

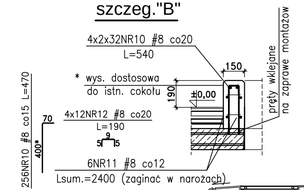

1 - 1
1:25

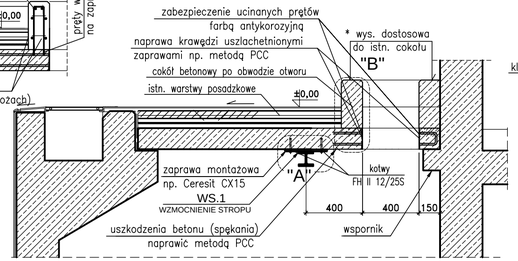

szczeg."A"

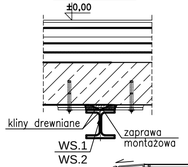

2 - 2
1:25

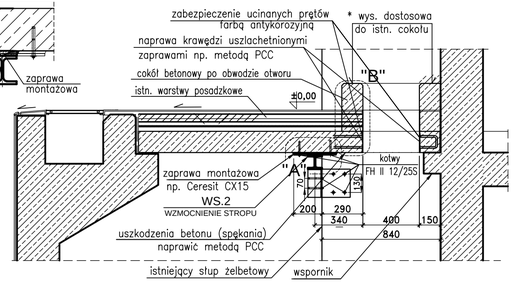

WYKAZ STALI DLA (szczeg."A")

Nr	RB500W # mm	Ilość szt.	Długość cm	RB500W #8 m
10	8	256	47	120,32
11	8	Lsuma.	2400	24,0
12	8	48	19	9,12
Razem [mb]				153,45
Masa 1mb [kg]				0,395
Masa łącznie dla 2 kanałów. [kg]				**60,61**

WYKAZ STALI DLA PŁYTY POD KANAŁEM I COKOŁÓW PRZY OTWORACH

Nr	RB500W # mm	Ilość szt.	Długość cm	RB500W #8 m
1	8	140	118	165,2
2	8	120	100	120,0
3	8	260	77	202,2
4	8	36	605	217,8
5	8	36	410	147,6
6	8	192	29	55,68
7	8	Lsuma.	14400	144,00
8	8	100	16	16,0
Razem [mb]				1038,48
Masa 1mb [kg]				0,395
Masa łącznie dla 2 kanałów. [kg]				**422,05**

marka "X"
24szt.

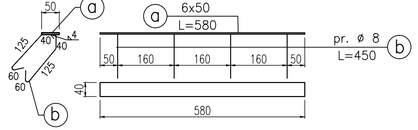

Nr	Oznaczenie	Długość [mm]	Ilość szt.	Masa stali Jedn. [kg/m]	Masa stali Całk. [kg]	Stal
marka "X" (24szt.)						
a	BL.-6x50	580	1	2,36	1,37	St3SX
b	pr. Ø8	450	4	0,395	0,72	St3SX
Masa stali razem [kg] - 1szt.					2,09	
Dodatek na spoiny 1,5% [kg]					0,31	
Masa stali razem ze spoinami [kg] - szt.			1		2,40	
Razem	Masa stali razem ze spoinami [kg] - szt.		24		57,60	

Zabezpieczenie płakownika farbą antykorozyjną !

b - b
1:25

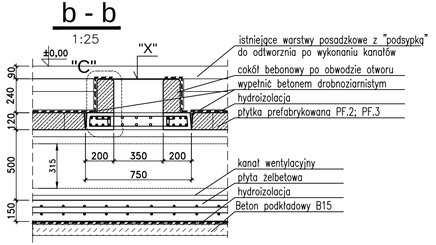

szczeg."C"

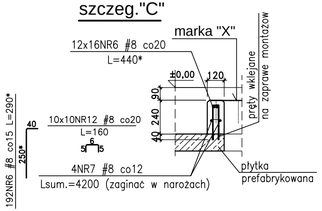

a - a
1:25

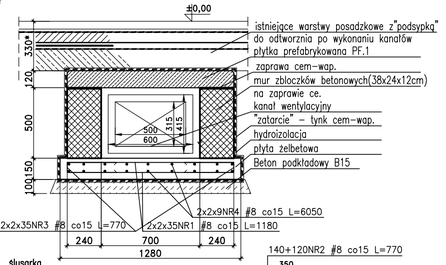

a` - a`
1:25

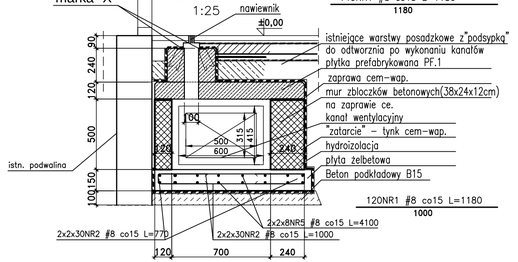

140+120NR2 #8 co15 L=770
70
350
350
140NR1 #8 co15 L=1180
1180

120NR1 #8 co15 L=1180

UWAGI :

NINIEJSZY PROJEKT NALEŻY ROZPATRYWAĆ RAZEM Z PROJEKTAMI BRANŻOWYMI.
W PRZYPADKU STWIERDZENIA NIEZGODNOŚCI, NALEŻY ZWRÓCIĆ SIĘ DO PROJEKTANTA.

NIE NALEŻY ODMIERZAĆ WYMIARÓW Z RYSUNKU, ANI TRAKTOWAĆ GO JAKO SZABLONU.

W PRZYPADKU NIEZGODNOŚCI WYMIAROWYCH POMIĘDZY RYSUNKAMI DETALI I CAŁOŚCI PROJEKTOWANEGO ELEMENTU, PODSTAWĄ WYMIAROWANIA SĄ RYSUNKI DETALI.

PRZED PRZYSTĄPIENIEM DO PRAC BUDOWLANYCH WSZYSTKIE WYMIARY I ILOŚCI NALEŻY SPRAWDZIĆ W NATURZE. W PRZYPADKU STWIERDZENIA NIEZGODNOŚCI, NALEŻY ZWRÓCIĆ SIĘ DO PROJEKTANTA.

WYKONAWCA JEST ZOBOWIĄZANY DO ZGŁOSZENIA WSZELKICH EWENTUALNYCH ROZBIEŻNOŚCI W NINIEJSZEJ DOKUMENTACJI. W/W ZAGADNIENIA ZOSTANĄ WYJAŚNIONE I ROZWIĄZANE W RAMACH PEŁNIONEGO NADZORU AUTORSKIEGO.

BETON: C30/37 (B37)
STAL ZBROJ. # RB500W
OTULINA:
zbrojenie główne: 3,0cm

STAL PROFILOWA - S235JR (St3SX)
ZABEZPIECZENIE ANTYKOROZYJNE:
- cynkowanie do kategorii korozyjności C4
ZABEZPIECZENIE PPOŻ:
- do R60 za pomocą farb pęczniejących

Inwestor :
GMINNY OŚRODEK KULTURY PERŁA
UL. PERŁOWA 1, 26-052 NOWINY
tel.
e-mail:

Jednostka projektowania :
Arcad
ARCAD Sp. z o.o.
25-553 Kielce; UL. Klonowa 55
tel. /041/ 343 64 60/61; FAX /41/ 343 64 62
e-mail: biuro@arcad-projekty.pl

Nazwa i adres zamierzenia budowlanego:
MODERNIZACJA WENTYLACJI MECHANICZNEJ HALI BASENOWEJ GMINNEGO OŚRODKA KULTURY "PERŁA" W NOWINACH

NOWINY, UL. PERŁOWA 1, 26-052
NR EWIDENCYJNE DZIAŁKI: 393/11

Nazwa tomu : INSTALACJE SANITARNE KONSTRUKCJA

	Data :	Etap :	Edycja:	Rewizja. :	Symbol :
	2024-12-16	**PT**	**1**	**-**	**IS**

Nr rys. : **06**
FRAGMENT RZUTU PARTERU RYSUNEK ZESTAWCZY
Skala : **1:100; 1:25**

Funkcja	Imię i nazwisko	Nr uprawnień Specjalność	Podpis
Projektant:	mgr inż. ŁUKASZ BODO	SWK/0005/PBKb/23 KONSTRUKCYJNA	
Opracował:	GRZEGOR FURMANCZYK	- -	
Asystenci:	-	-	
	-	-	
Proj. sprawdz:	mgr inż. DARIUSZ ANTONIAK	SWK/POOK/0001/12 KONSTRUKCYJNA	

PRZEDSTAWIONE NA NINIEJSZYM RYSUNKU ROZWIĄZANIA MOGĄ BYĆ STOSOWANE, POWIELANE I UDOSTĘPNIANE INNYM FIRMOM, OSOBOM TRZECIM WYŁĄCZNIE ZA PISEMNĄ ZGODĄ WŁAŚCICIELA. WYKORZYSTYWANIE PRZEDSTAWIONYCH ROZWIĄZAŃ NIEZGODNIE Z ICH PRZEZNACZENIEM, POWODOWAĆ BĘDZIE CYWILNE, A TAKŻE KARNE SKUTKI PRAWNE. PODSTAWA: USTAWA Z DNIA 4 LUTEGO 1994r. O PRAWIE AUTORSKIM I PRAWACH POKREWNYCH (DZ. U.1994 nr. 24 POZ. 83 ZE ZM.).

W MOMENCIE UKAZANIA SIĘ RYSUNKÓW OZNACZONYCH WYŻSZYM NUMEREM REWIZJI, TRACĄ WAŻNOŚĆ RYSUNKI POPRZEDNIEJ