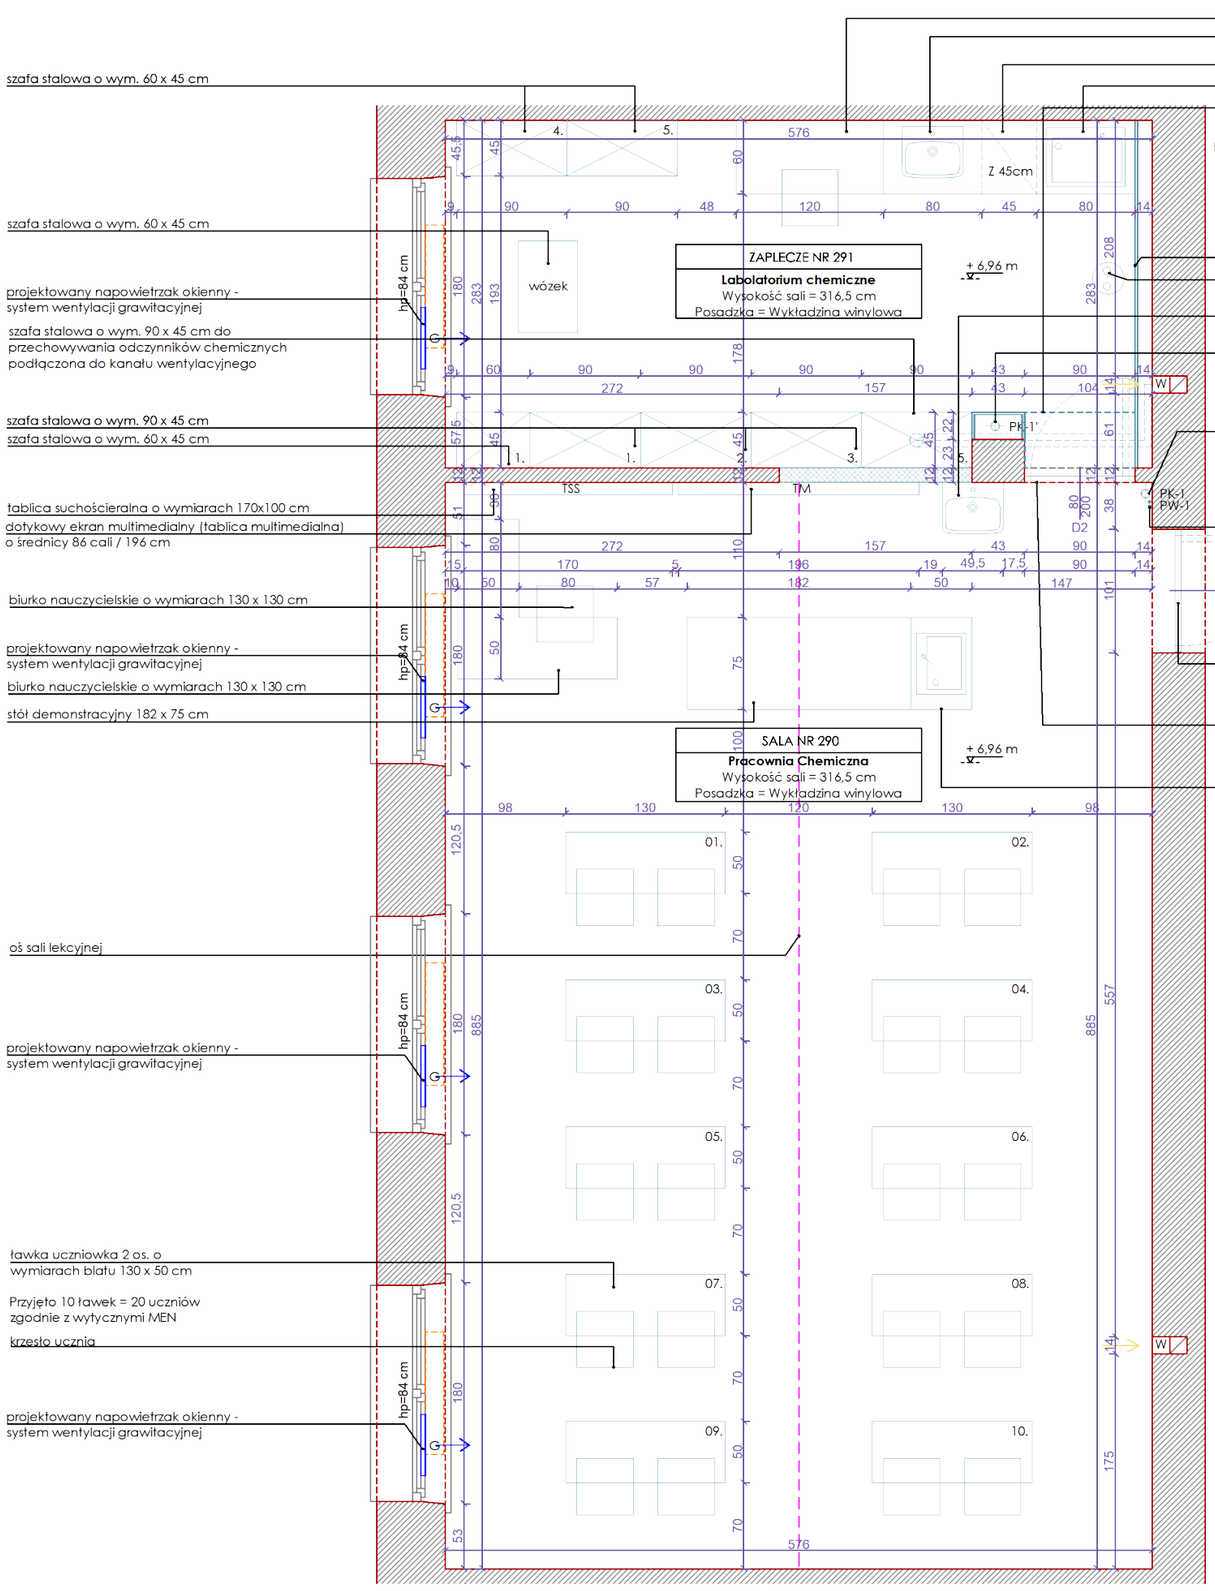

ZESTAWIENIE POWIERZCHNI UŻYTKOWEJ _PRACOWNIA CHEMICZNA			
NUMER POM.	POW. [m²]	NAZWA POMIESZCZENIA	POSADZKA
290	50,98 m²	Sala lekcyjna	Wykładzina PCV
291	16,20 m²	Zaplecze - labolatorium chemiczne	Wykładzina PCV
SUMA POW. UŻYTKOWEJ			**67,18 m²**

LEGENDA	
G	Istniejący grzejnik C.O. o wymiarach 100 x 50 x 15 cm - Uwaga! Na czas remontu istniejące grzejniki należy zdemontować!
SALA NR 190	Oznaczenie pomieszczeń w budynku
	Istniejąca stolarka okienna
	wymiana stolarki drzwiowej w istniejącym otworze dzrzwiowym
PK	Istniejący pion instalacji kanalizacji sanitarnej Ø 75 mm przeznaczony do wymiany na całej długości (od kon. +2 do kon. 0}
PCO	Istniejący pion instalacji wodnej (ciepła i zimna woda użytkowa) przeznaczony do wymiany na całej długości (od kon.+2 do kon. 0}
W	Istniejący przewód wentylacji grawitacyjnej wyprowadzony ponad dach
	Wejście do sali z komunikacji
	Elementy projektowane / wymieniane zgodnie z opisem
	Projektowana ściana działowa szer. 15 cm murowana z bloczków gazobetonowych gr.11,5 cm

UWAGA:

1.Rysunek należy rozpatrywać łącznie z projektami branżowymi, opisem technicznym, STWiORB oraz kosztorysem/przedmiarem;
2. Wymiary podano w cm, a poziomy w metrach;
3. Przed zamówieniem czy wykonaniem poszczególnych elementów wszelkie wymiary należy potwierdzić na budowie;
4. Wszystkie różnice (elementy budowlane, kanały, itp.) odkryte w trakcie realizacji prac należy natychmiast zgłaszać Jednostce Projektowej - dokonywanie zmian w projekcie bez zgody Projektanta jest zabronione;
5. Zgodnie z wytycznymi MEN dotyczącymi wskaźnika powierzchni sali lekcyjnej wynąszącym 2,5 m² / ucznia maksymalna ilość uczniów w projektowanej sali lekcyjnej wynosi **20**.

D S W PROJEKT SP. Z O.O.
adres: ul. Św. Barbary 14/36, 41-516 Chorzów
e-mail: sekretariat@dwsprojekt.pl
telefon: 736 249 068
strona internetowa: dswprojekt.pl

TEMAT:
Projekt techniczny remontu pracowni nr 190, 290,120 oraz sali 0 w ramach zadania "Wykonanie dokumentacji projektowo - kosztorysowej dotyczącej modernizacji 4 pracowni w budynku Zespołu Szkół Gastronomiczno-Hotelarskich w Wiśle ul. Władysława Reymonta 2".

OBIEKT:
Zespół Szkół Gastronomiczno-Hotelarskich w Wiśle
ul. Władysława Reymonta 2, 43-460 Wisła

INWESTOR:
Zespół Szkół Gastronomiczno-Hotelarskich w Wiśle
ul. Władysława Reymonta 2, 43-460 Wisła

ZESPÓŁ PROJEKTOWY:
projektant branża arch. mgr inż. arch. Paula Szopa-Uryga upr. nr 39/SLOKK/2022/II
projektant spr. branża arch. mgr inż. arch. Marta Smołka upr. nr 20/SLOKK/2016
opracowanie branża arch. Adrian Makowiecki

TEMAT RYSUNKU:

RZUT SALI NR 290 ORAZ ZAPLECZA NR 291

FAZA: PROJEKT TECHNICZNY

DATA: LIPIEC 2024
SKALA: 1:50
NR RYS: A - 02
NR STR:

SPECJALNOŚĆ ARCHITEKTONICZNO-BUDOWLANA