

MAPA DO CELÓW PROJEKTOWYCH


Woj.: małopolskie KERG: 6640.6662.2021 K.m. 7.118.10.18.3.4; 23.1.2
Powiat: myślenicki "Układ": 2000/7
Jedn. ewid.: 120908 2, Tokarnia Skala: 1:500
Obręb: 0003, Skomiela Czarna
dz.ew.nr: 736

----- Oznaczenie granic obszaru objętego aktualizacją.
- - - - - linie rozgraniczające tereny o różnym przeznaczeniu wg miejscowego planu zagospodarowania terenu

Uwaga
Kolor zielony – granice wkreślone na podstawie mapy ewidencyjnej.
Mapa nie może służyć do celów rozgraniczeniowych.

Uwaga
Nie wyklucza się istnienia w terenie innych, nie wykazanych na niniejszej mapie urządzeń, kóre nie były zgłoszone do inwentaryzacji.

Skomiela Czarna, dnia 29.10.2021 r.

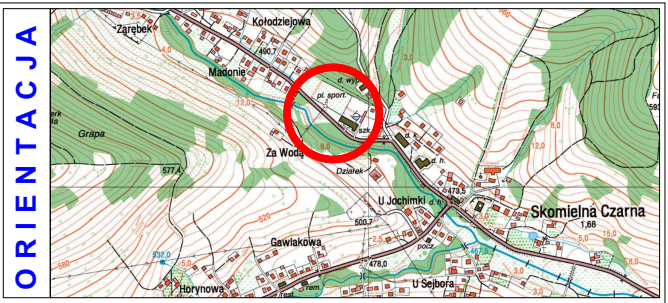

ZAGOSPODAROWANIE TERENU ZGODNIE Z DECYZJĄ NR 104/2013 z dnia 19.02.2013 r.			
LEGENDA			
1	REMONTOWANE BOISKO DO PIŁKI NOŻNEJ		
2	PROJEKTOWANE BOISKO WIELOFUNKCYJNE		
3	PROJEKTOWANY KORT TENISOWY		
4	BUDYNEK GOSPODARCZY PRZEZNACZONY DO USUNIĘCIA		
5	PARKING DLA SAMOCHODÓW OSOBOWYCH		
6	ISTNIEJĄCY BUDYNEK SZKOŁY PODSTAWOWEJ		
7	ISTNIEJĄCY ZJAZD Z DROGI nr. 1921K Tokarnia - Bogdanówka		
8	PROJEKTOWANE POŁĄCZENIE TERENU UTWARDZONEGO Z DROGA NR 1921K		
9	ISTNIEJĄCA DROGA PUBLICZNA KLASY LOKALNEJ (1KDL) dz. nr ewid. 8618		
10	ISTN. ZJAZD PRZEZNACZONY DO PRZEŁOŻENIA W MIEJSCE PROJ.		

PROJEKTOWANE ZMIANY WZGLĘDEM DECYZJI NR 104/2013 z dnia 19.02.2013 r.			
LEGENDA			
I	PROJEKTOWANY BUDYNEK ZAPLECZA SANITARNO-SZATNIOWEGO (BUDYNEK NISKI Z PODDASZEM UŻYTKOWYM, NIEPODPINWICZONY, DWUKONDYGNACYJNY o wym. 7,8[m] x 14,55[m] o wysokości całkowitej 7,74m)		

CAŁKOWITA POWIERZCHNIA DZIAŁKI NR EWID. 736 - 11 200m ²			
CAŁKOWITA POWIERZCHNIA DZIAŁKI NR EWID. 737/2 - 6 300m ²			
POWIERZCHNIA TERENU OBJĘTEGO INWESTYCJĄ, CZĘŚĆ DZIAŁKI NR EWID. 736, 737/2 - 1 329,0m ²			
ZESTAWIENIE POWIERZCHNI ZAGOSPODAROWANIA TERENU W JEDNOSTCE 61U (pow. terenu objętego wnioskiem 1 157,0m ²)			
RODZAJ ZAINWESTOWANIA	Pow. [m ²]	Udział [%]	Wg. MPZP
POWIERZCHNIA TERENU 61U	1 157,0m ²	100,0%	-----
ISTNIEJĄCE TERENY UTWARDZONE	271,2m ²	23,5%	-----
PROJEKTOWANE TERENY UTWARDZONE	190,8m ²	16,5%	-----
ŁĄCZNIE TERENY UTWARDZONE	462,0m ²	40,0%	-----
TERENY BIOLOGICZNE CZYNNE	581,5m ²	50,2% min. 40%	-----
POWIERZCHNIA ZABUDOWY	113,5m ²	9,6% max. 40%	-----
POWIERZCHNIA CAŁKOWITA BUDYNKU	227,0m ²		-----
INTENSYWNOŚĆ ZABUDOWY 0,19			0,01-0,8
ZESTAWIENIE POWIERZCHNI ZAGOSPODAROWANIA TERENU W JEDNOSTCE 43U (pow. terenu objętego wnioskiem 138,0m ²)			
RODZAJ ZAINWESTOWANIA	Pow. [m ²]	Udział [%]	Wg. MPZP
POWIERZCHNIA TERENU 43U	138,0m ²	100,0%	-----
ISTNIEJĄCE TERENY UTWARDZONE	14,3m ²	10,4%	-----
TERENY BIOLOGICZNE CZYNNE	123,7m ²	89,6% min. 30%	-----
ZESTAWIENIE POWIERZCHNI ZAGOSPODAROWANIA TERENU W JEDNOSTCE 1KDL (pow. terenu objętego wnioskiem 34,0m ²)			
RODZAJ ZAINWESTOWANIA	Pow. [m ²]	Udział [%]	Wg. MPZP
POWIERZCHNIA TERENU 1KDL	34,0m ²	100,0%	-----
TERENY UTWARDZONE	7,2m ²	21,2%	-----
TERENY BIOLOGICZNE CZYNNE	26,8m ²	78,8%	-----

OZNACZENIA GRAFICZNE	
	PROJEKTOWANY BUDYNEK ZAPLECZA SANITARNO-SZATNIOWEGO (DWUKONDYGNACYJNY Z PODDASZEM UŻYTKOWYM) PRZEGRODY ZEWNĘTRZNE NIEROZPRZESTRZAJĄCE OGNIĄ
	WĘWNETRZNA KOMUNIKACJA PIESZO-KOŁOWA UTWARDZONA KOSTKĄ BRUKOWĄ (dojście z funkcją dojazdu)
	ISTNIEJĄCE UTWARDZENIE TERENU
	ISTNIEJĄCE BUDYNKI NA DZIAŁKACH SĄSIEDNICH
	PROJEKTOWANY POZIOM POSADZANIA PARTERU (wartości podawane w metrach nad poziomem morza)
	PROJEKTOWANE WEJŚCIE DO BUDYNKU
	PROJEKTOWANE DODATKOWE WEJŚCIA DO BUDYNKU
	WŁĄCZENIE KOMUNIKACYJNE (DOJAZD) DO DROGI PUBLICZNEJ POWIATOWEJ (1KDL) K1921 dz. nr ewid. 8618
	GRANICE DZIAŁEK nr ewid. 736, 737/2, 8618 (obręb ew. Skomiela Czarna 10003, jednostka ew. Tokarnia 120908_2)
	A,B,C,D - GRANICE TERENU OBJĘTEGO OPRACOWANIEM CZĘŚĆ DZIAŁEK nr ewid. 736, 737/2
	PROJEKTOWANE MIEJSCE NA POJEMNIKI SŁUŻĄCE DO CZASOWEGO GROMADZENIA ODPADÓW STAŁYCH
	PROJEKTOWANY ŻYWOTNIK ZACHODNI (Thuja occidentalis "Golden Globe")
	TERENY BIOLOGICZNE CZYNNE (TRAWNIK URZĄDZONY)
	PROJ. WEW. INSTALACJA ELEKTROENERGETYCZNA NA ZEWNĄTRZ BUDYNKU (od zestawu pomiarowego do proj. budynku)
	PROJEKTOWANY ZESTAW POMIAROWY ELEKTROENERGETYCZNY (wg odrębnego opracowania)
	PROJEKTOWANY PRZYŁĄCZ DO SIECI ELEKTROENERGETYCZNEJ - od sieci do zestawu pomiarowego (wg odrębnego opracowania)
	PROJEKTOWANA WĘWNETRZNA INSTALACJA WODOCIĄGOWA NA ZEWNĄTRZ BUDYNKU
	PROJEKTOWANA STUDNIA KOPANA
	PROJ. WĘWNETRZNA INSTALACJA ELEKTROENERGETYCZNA OD PROJ. BUDYNKU DO STUDNI KOPANEJ
	PROJEKTOWANA WĘWNETRZNA INSTALACJA KANALIZACJI SANITARNEJ NA ZEWNĄTRZ BUDYNKU
	PROJEKTOWANY PRZYŁĄCZ DO SIECI KANALIZACJI SANITARNEJ (wg odrębnego opracowania)
	BUDYNEK SKLASYFIKOWANY JAKO NIE ROZPRZESTRZAJĄCY OGNIĄ
	PROJEKTOWANE SKARPY TERENOWE
	PROJEKTOWANA ŚCIANA ODDZIELAJĄCA PRZECIWPÓŻAROWEGO REI120
	PROJEKTOWANY MUR OPOROWY (L=11,5m)
	PROJ. PRZEPUST Z RUR PP DN 400 (SN8) K2-Kan W ODCINKACH PROSTYCH ORAZ Z SPADKU ZGODNYM Z PROFIEM TERENU (L=10m)
	OBRSY BUDYNKU TECHNICZNO - MAGAZYNOWEGO ZGODNIE Z DECYZJĄ nr 104/2013 z dnia 19.02.2013r.
	BUDYNEK O pow.: 42,0m ² JEDNOKONDYGNACYJNY O WYMIARACH ZEWNĘTRZNYCH 5,3 x 8,0m i wys. 4,75m.
	ISTNIEJĄCY BUDYNEK GOSPODARCZY pow. 37m ² PRZEZNACZONY DO USUNIĘCIA
	PROJ. SYSTEMEM MONITORINGU TERENU WOKÓŁ BUDYNKU
	PROJEKTOWANE MIEJSCE POSTOJOWE DLA NIEPEŁNOSPRAWNYCH (3,6x5,0m) Z NAWIERZCHNIĄ UTWARDZONĄ KOSTKĄ BRUKOWĄ


Projekt zagospodarowania terenu sporządzony na kopii mapy do celów projektowych. Jako autor projektu, potwierdzam zgodność niniejszej kopii z oryginałem mapy do celów projektowych.

arch. Grzegorz Mirek dn. 08.12.2021

GEODETA UPRAWNIONY
Upr. ps.w. nr 20375
mgr inż. Robert Rubis

Poświadczam, że niniejszy dokument został opracowany w wyniku prac geodezyjnych i kartograficznych, których rezultaty zawiera operat techniczny pozytywnie zweryfikowany. Jednocześnie informuję, że jestem świadomy odpowiedzialności karnej za złożenie fałszywego oświadczenia.	
Identyfikator zgłoszenia prac geodezyjnych:	6640.6662.2021
Organ służby geodezyjnej, który otrzymał zgłoszenie:	Starosta Myślenicki
Wykonawca prac geodezyjnych:	K100 - PROJEKT Konrad Stolarz
Nr oraz data sporządzenia dokumentu zawierającego wynik pozytywnej weryfikacji:	Protokół weryfikacji: 6640.6662.2020_30851 z dnia 21.12.2021r.
Imię i nazwisko oraz nr uprawnień zawodowych kierownika prac:	mgr inż. Robert Rubis nr uprawnień 20375

DZ. DROGOWA NR EWID. 8618
DZ. NR EWID. 736

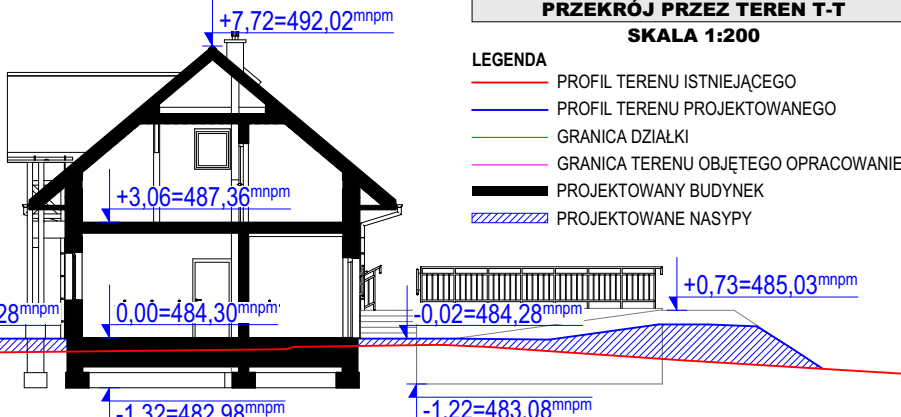

PRZESZKÓŁ PRZESZKÓŁ PRZESZKÓŁ
SKALA 1:200
LEGENDA
- - - - - PROFIL TERENU ISTNIEJĄCEGO
- - - - - PROFIL TERENU PROJEKTOWANEGO
- - - - - GRANICA DZIAŁKI
- - - - - GRANICA TERENU OBJĘTEGO OPRACOWANIEM
- - - - - PROJEKTOWANY BUDYNEK
- - - - - PROJEKTOWANE NASYPY