


**DZIAŁKI NR 177/24 I 172 W GROMNIKU
DO LOKALIZACJI STANOWISK SŁUPOWYCH OŚWIECZENIA
LEGENDA:**

LEGENDA:

1. PROJEKTOWANE STANOWISKA SŁUPOWE – 6 KPL.
DO OŚWIETLENIA BOISKA SPORTOWEGO

<p>PROJEKT ZAGOSPODAROWANIA TERENU DZIAŁKI Nr 177/2a, 17z W GROMNIKU</p>	<p>OBJEKT: STANOWISKA SŁUPOWE OŚWIETLENIA BOISKA</p>				
<p>PROJEKTOWAŁ: PROJEKT ZAGOSPODAROWANIA TERENU DZIAŁKI KRZYSZTOF JURUS UPRAWNIENIA BUDOWLANE Nr UAN-1-7342/230/9 Gromnik, ul. Pogorza 36 tel. 506697 186</p>	<table border="1" style="width: 100%; border-collapse: collapse;"> <tr> <td style="width: 50%; padding: 5px;">RYS. Nr 1.</td> <td style="width: 50%; padding: 5px;">SKALA 1 : 500</td> </tr> <tr> <td style="width: 50%; padding: 5px;">Data: XII . 2025</td> <td style="width: 50%;"></td> </tr> </table>	RYS. Nr 1.	SKALA 1 : 500	Data: XII . 2025	
RYS. Nr 1.	SKALA 1 : 500				
Data: XII . 2025					

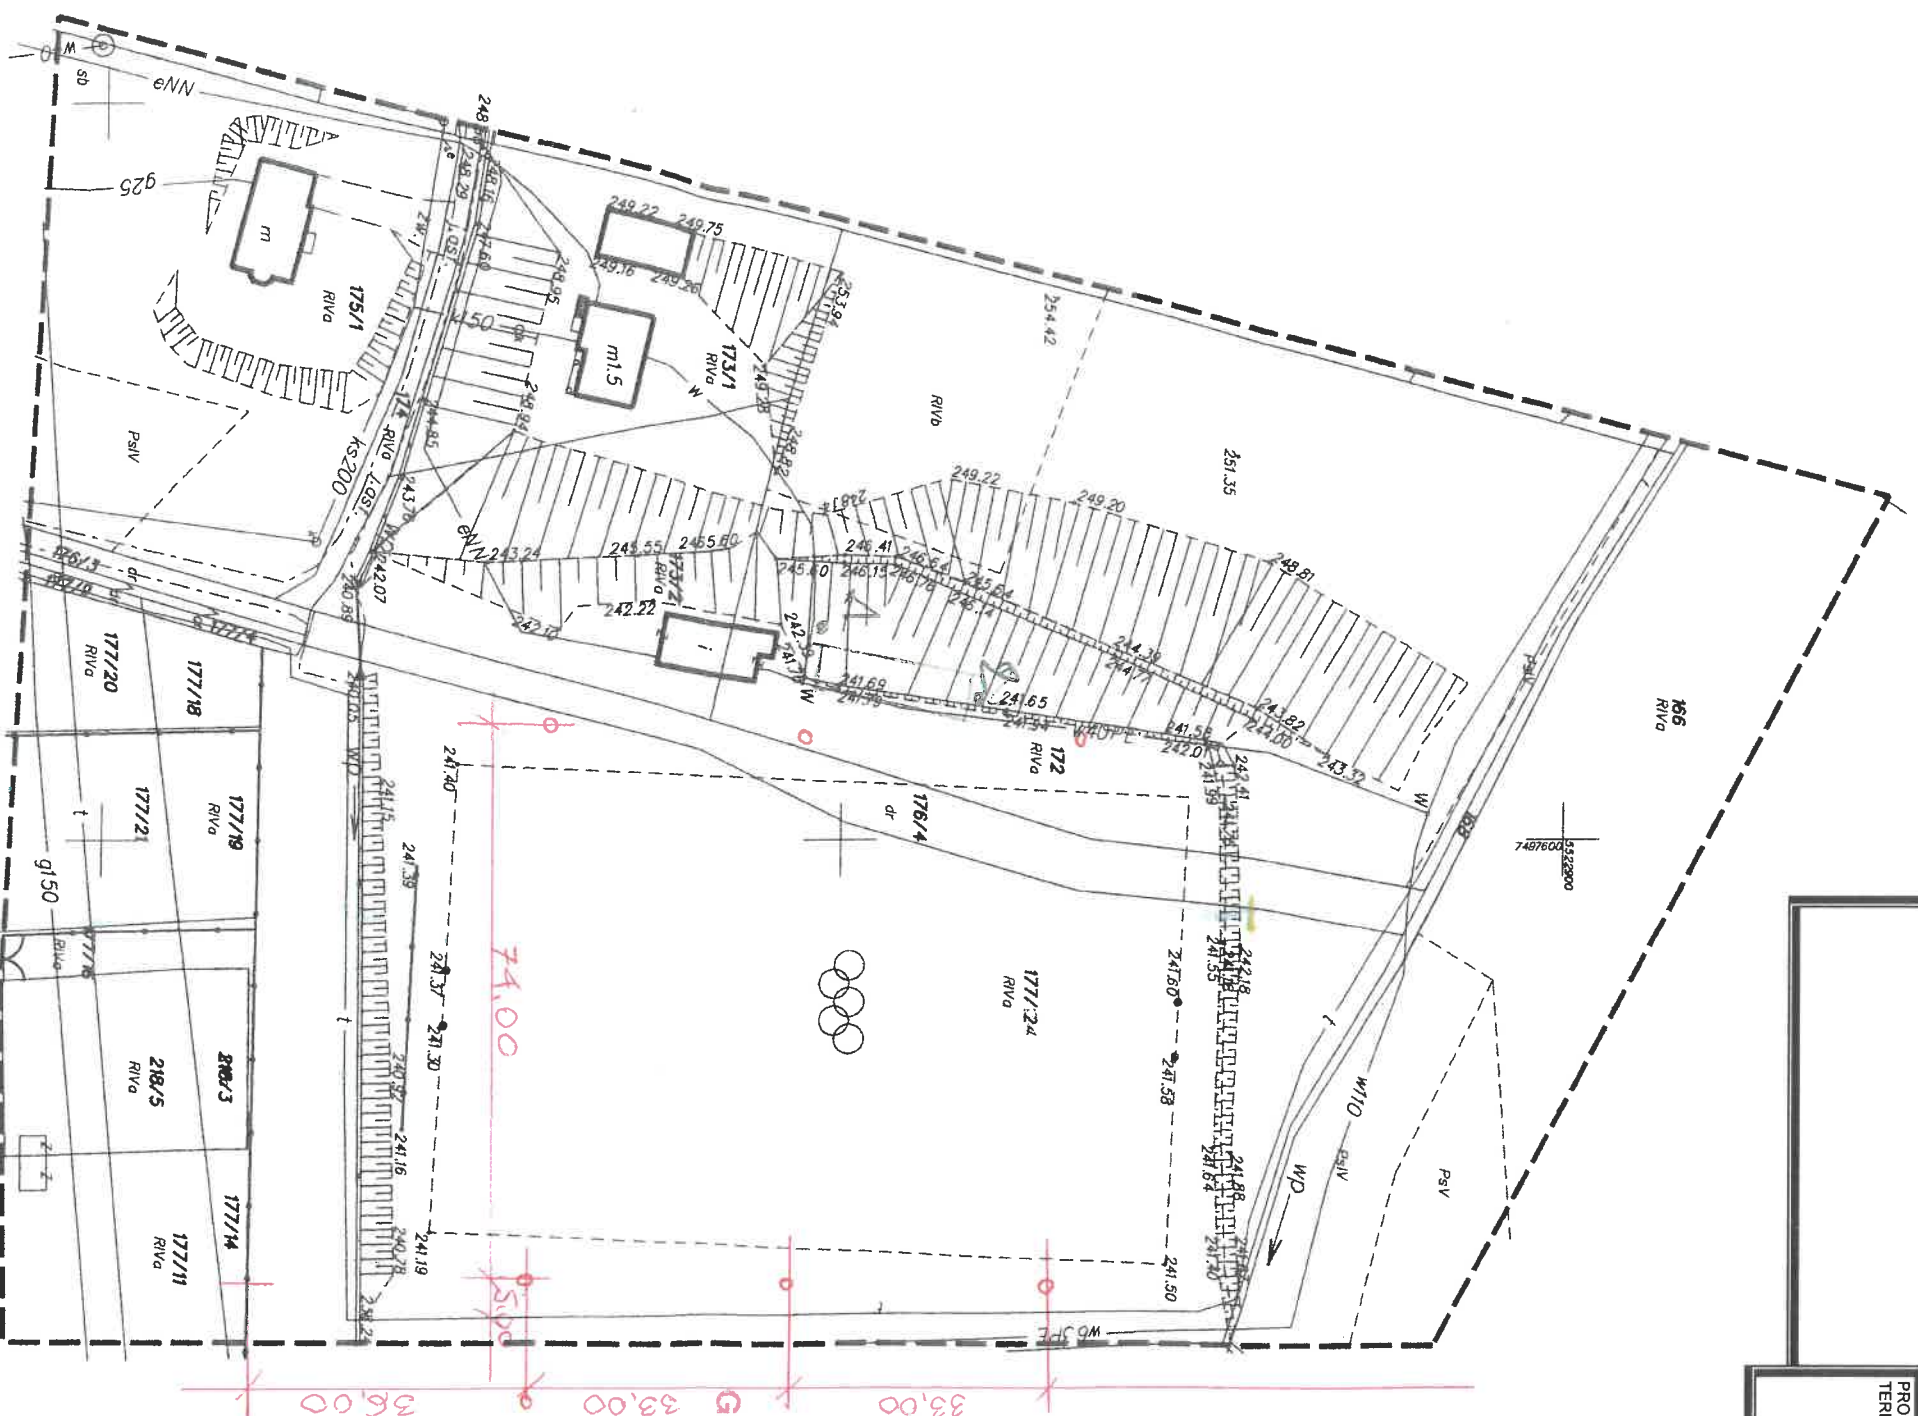

33-180 GROMNIK
ul. Witosa 2
tel. 011 2701516

STANOWISKA SUTOWE
POD LOKAZACJĄ
OSWIECZENIA BOISKA

Wójt
Alina
mgr Małgorzata Kras

03(525), 174.143.23(510)
20.09.7.120.20.14

MAPA SYTUACYJNA
do celów projektowych
Skala 1:1000
układ poziomy "2000"
układ pionowy "lokalny"

Zaktualizowano w terenie w/g stanu
na dzień 14.06.2013

WYKONAWCA

USDA MEDICINE - KATHARINE

Aug 24 - 25

[illegible]

1875

5

1000

1000

STANLEY TROOP POWER
HILL
1913-1914
1915-1916
1917-1918
2653-2654

Handwritten: Mr. J. M. Smith
C. F. Smith