

Poświadczam, że niniejszy dokument został opracowany w wyniku prac geodezyjnych i kartograficznych, których rezultaty zawiera oparte techniczny pozytywnie zweryfikowany. Jednocześnie informuję, że jestem świadomy odpowiedzialności karnej za złożenie fałszywego oświadczenia.	
Identyfikator zgłoszenia prac geodezyjnych	GKIK-III-6640.16669.2023
Organ służby geodezyjnej, który otrzymał zgłoszenie	STAROSTA KRAKOWSKI
Wykonawca prac geodezyjnych	Usługi Geodezyjne i GEODEZJA s.c. ul. Sudecka 18, 34-700 Babia-Zdrój Krzysztof Kolaś, Krzysztof Kolaś NIP: 679-314-59-98, REGON: 346861032
Nr oraz data sporządzenie dokumentu zawierającego wynik pozytywnie zweryfikacji	GKIK-III-6640.16669.2023.231272 23.02.2024 r.
Imię i nazwisko oraz nr uprawnień zawodowych kierownika prac	GEODETA I PRAWNIONY UPR. Zawod. w Dzielz. Geodezji i Kartografii Nr 80155 inż. Marcin Kolaś

inż. Marcin Kolaś

Podpis jest prawidłowy
Dokument podpisany przez
Marcin Kolaś
Data: 2024.02.23 14:30:06 CET

Istniejący słup typu ŻN10 Z przewodem ośw. drogowego -miejsce zasilania

- UWAGA:
- granice działek ewid. wg wektorowej mapy ewidencyjnej
 - Mapa może służyć do projektowania budynków w odległości mniejszej lub równej 4,00 m oraz od obiektów budowlanych w odległości mniejszej lub równej 3,00 m od granic rozgraniczających działki punktami granicznymi oznaczonymi symbolami
 - Mapa nie może służyć do projektowania budynków w odległości mniejszej lub równej 4,00 m oraz od obiektów budowlanych w odległości mniejszej lub równej 3,00 m od granic rozgraniczających działki punktami granicznymi oznaczonymi symbolami
 - Nie wykonano badania KW
 - nie wyklucza się istnienia w terenie innych nie wskazanych na niniejszej mapie urządzeń podziemnych, które nie zostały zgłoszone do inwentaryzacji.

Usługi Geodezyjne i GEODEZJA s.c.
ul. Sudecka 18, 34-700 Babia-Zdrój
Krzysztof Kolaś, Krzysztof Kolaś
NIP: 679-314-59-98, REGON: 346861032

MAPA DO CELÓW PROJEKTOWYCH

Jedn. ewidencyjna: Zabierzów [120616_2]

Obręb: Rudawa [0017]

Dz. ewid.: 420/17

Obręb: Pisary [0015]

Skala 1:500

Sekcja: 7.126.09.02.2, 7.126.09.03.1.1

ID pracy: GKIK-III-6640.16669.2023

UKŁAD WSP. PL-ETRF2000

UKŁAD WYSOKOŚCI -PL-EURF2007-NH

Stan na dzień 08.02.2024r.

Wykonat: 19.02.2024r.

GEODETA I PRAWNIONY
UPR. Zawod. w Dzielz. Geodezji i Kartografii
Nr 80155
inż. Marcin Kolaś

Za zgodność z oryginałem
dnia 08.03.2024r.
mgr inż. Marcin Tront
Przewodzący Narady Koordynacyjnej
Uprawnienia budowlane nr SLK/6640/PWOE/11
do projektowania i kierowania
robotami budowlanymi
w spec. instalacji w zakresie sieci,
instalacji i urządzeń elektrycznych
i elektroenergetycznych bez ograniczeń


"Przedmiotem uzgodnienia jest (sieć energetyczna) na odcinku od 1 do 20

STAROSTA KRAKOWSKI
Dokumentacja projektowa nr
GKIK-III.6630.421.2024
była przedmiotem narady
koordynacyjnej przeprowadzonej
za pomocą środków
komunikacji elektronicznej
zakończoną w dniu: 04-04-2024
Z up. Starosty
Przewodzący Narady Koordynacyjnej
Przewodzący Dzielz. Geodezji i Kartografii

ZAKRES: B3

- UWAGA!
1. W pobliżu istniejącego uzbrojenia terenu wykopy poprzedzić przekopem kontrolnym, a prace prowadzić ręcznie pod nadzorem
 2. W przypadku stwierdzenia uzbrojenia terenu lub kolizji z obiektami nie wskazanymi na mapie przerwać prace i uzgodnić kolizję z właściwymi służbami technicznymi.
 3. Przestrzegać zapisów zawartych w uzgodnieniach i wytycznych.
 4. Kabel układać na całej długości w rurze ochronnej Ø50
 5. Równoległe do kabla ułożyć w wykopie bednarkę FeZn.
 6. W każdym słupie przewód PEN połączony ze słupem. Słupy skrajne, oddalone o 100-500 m w obwodzie winny być uzziemnione.

LEGENDA:	
	- projektowany słup na fundamencie z oprawą z źródłem światła LED.
	- projektowany kabel YAKY sieci oświetlenia drogowego
	- nr proj. słupa oświetlenia drogowego
	- nr działki przez którą przechodzi inwestycja
	- istniejący słup betonowy z oprawą oświetlenia drogowego

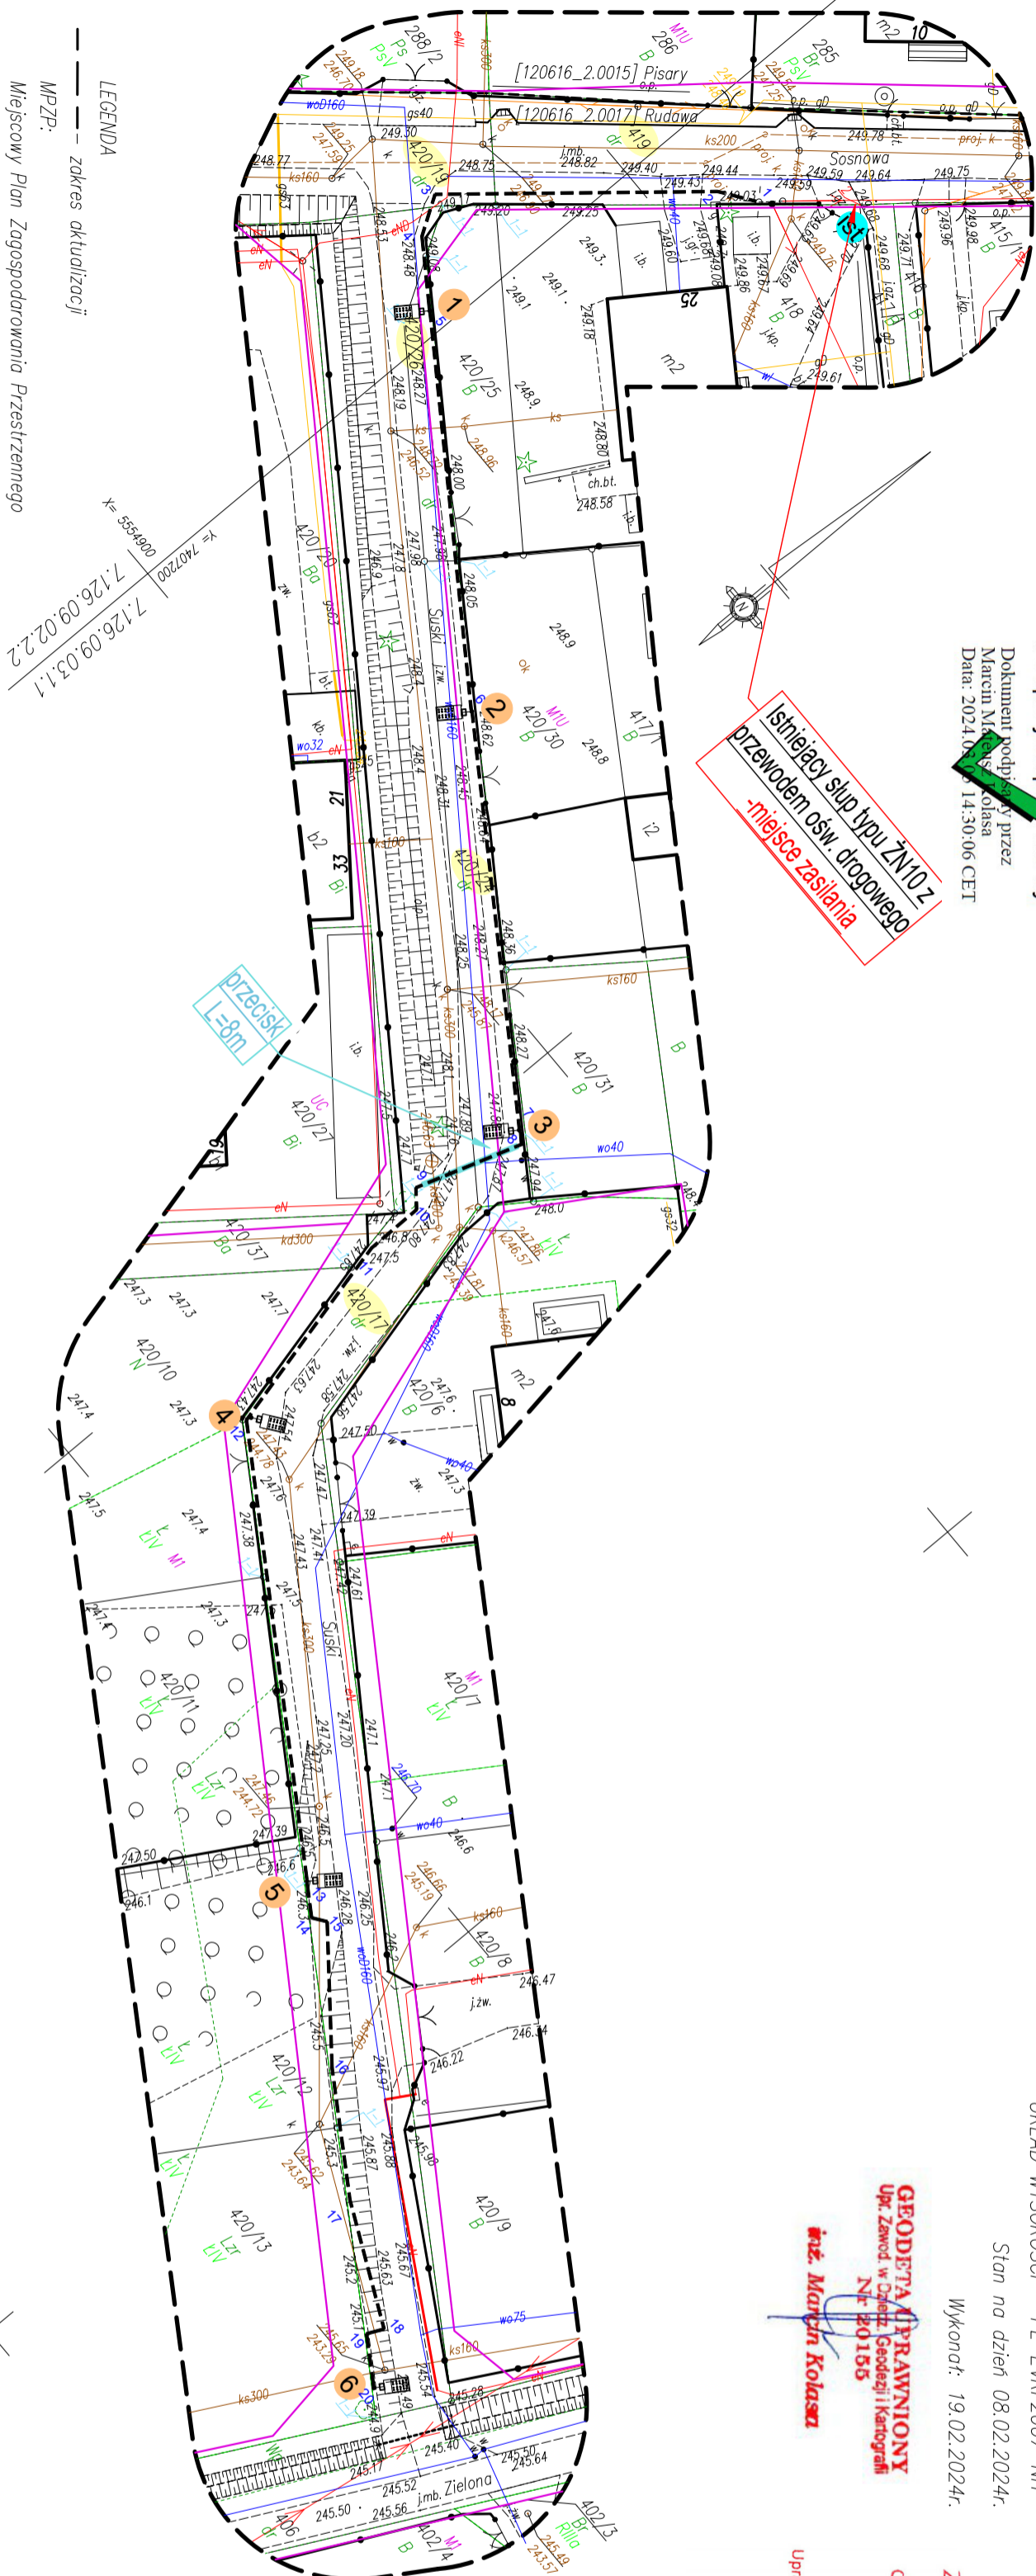

LEGENDA

--- zakres aktualizacji

MPZP:

Miejscowy Plan Zagospodarowania Przestrzennego
gminy Zabierzów w części obejmującej sołectwa:

Brzezinka, Brzozowina, Karniowice, Kobyłany, Młynka,

Niegoszowice, Niepice, Pisary, Radwanowice, Rudawa, Wępcowice

Uchwała: MPZP Nr. XXVIII/161/04 z późniejszych zmianami

MNU – oznaczenie wynikające z treści planu

PROKADIA	
Ligonia 3H, 44-351 Turza Śląska NIP: 9630386209, Regon: 240862075 prokadia@prokadia.pl	
OBIEKT	PROJEKTOWA inż. Marcin Tront nr upr. SLK/3640/PWOE/11
NAZWA PROJEKTU	
OSWIECZENIE ULICZNE NA TERENIE GMINY ZABIERZÓW W 2023 r	SPRACUJĄCY inż. Krystian Tront nr upr. 189/98
PROJEKT ZAGOSPODAROWANIA TERENU	
INWESTOR	Gmina Zabierzów, ul. Rynek 1, 32-080 Zabierzów
LOKALIZACJA	Rudawa, ul. Suski, 32-800; działki: 420/19, 419, 420/26, 420/24, 420/17.
SKALA:	1:500
DATA:	08.03.2024
NR RYSUNKU:	E-02