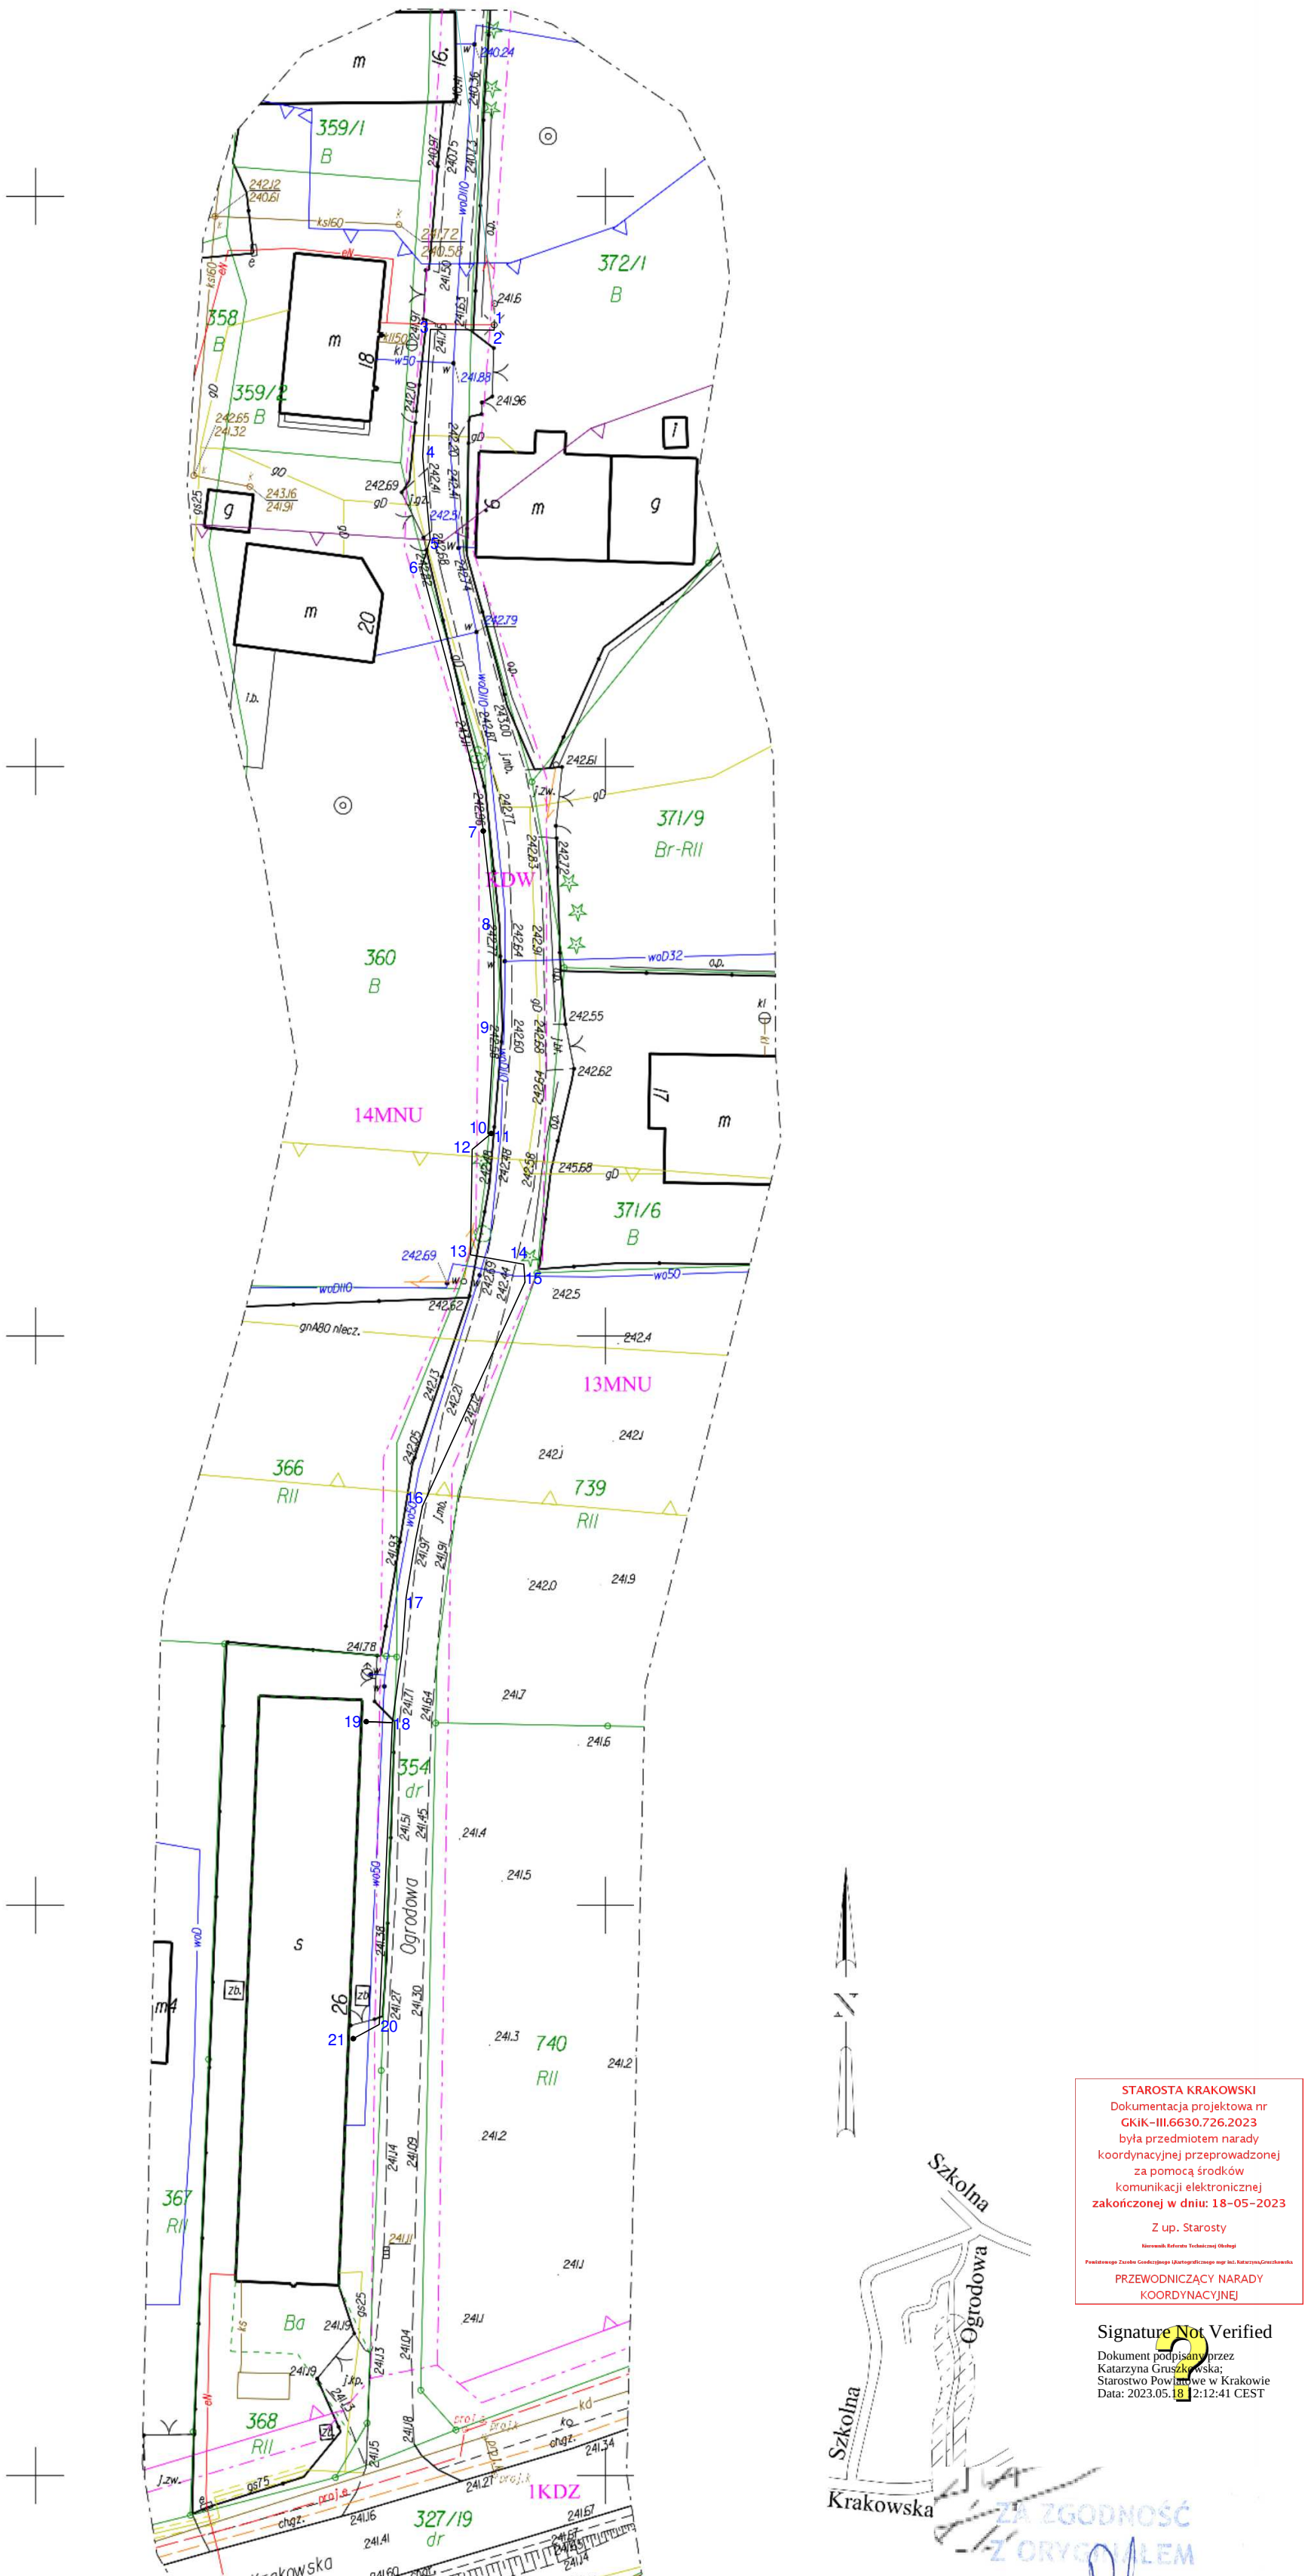

Zakres uzgodnienia ZUDP: punkty od 1 do 21 - instalacje kablowe

Odległość podstawowa od gazociągu wysokiego ciśnienia oraz strefa kontrolowana

Zasięg poziomu hałasu od autostrady A4 50dB L N

Zasięg poziomu hałasu od autostrady A4 60dB DWN

KDW Linie rozgraniczające tereny o różnym przeznaczeniu z MPZP

Nieprzekraczalna linia zabudowy z MPZP

proj.e Projektowane sieci podziemnego uzbrojenia terenu uzgodnione w ZUDP.

Niniejsza mapa została wykonana bez ustalania obciążeń dot. służebności gruntowych.

MAPA DO CELÓW PROJEKTOWYCH

skala 1:500 sekcja 7.126.10.21.2.4 7.126.10.21.4.2
gmina 120616_2 Zabierzów
obręb 120616_2.0002, Balice
działka 354
ID 6640.8966.2022

Układ odniesienia wysokości Kronsztadt86
Układ wsp. poziomych "2000"
Sytuacja zgodna z terenem na SIERPIEŃ 2022

Wykonał: dn. 18.08.2022r.
Firma Geodezyjna "Geo-Studio 1"
inż. Grażyna Szubryt
ul.Witolda Pileckiego 30
32-040 Wrząsowice
tel. 0-508-202-342

GEODETA UPRAWNIONY
inż. Daniel Szubryt
upr. 21045

-·-·-· zakres opracowania

Świadomy odpowiedzialności karnej za składanie fałszywych oświadczeń, oświadczam że niniejsza mapa zgłoszona do Starosty Krakowskiego pod numerem ID 6640.8966.2022, otrzymała pozytywną weryfikację protokołem 6640.8966.2022_193185 z dnia 26.08.2022

Wykonawca:
Firma Geodezyjna "Geo-Studio 1"
inż. Grażyna Szubryt
ul.Witolda Pileckiego 30
32-040 Wrząsowice

Kierownik prac: geodeta Daniel Szubryt, upr. 21045

GEODETA UPRAWNIONY
inż. Daniel Szubryt
upr. 21045

SKALA 1:500

LEGENDA

•	Projektowane stanowisko słupowe oświetlenia ulicznego
———	Projektowana linia kablowa nN

Nie wyklucza się istnienia w terenie innych nie wykazanych na niniejszej mapie urządzeń podziemnych, które nie były zgłoszone do inwentaryzacji lub, o których brak jest informacji w instytucjach branżowych.

Electric - Control

Electric - Control Piotr Piwowoński
biuro: ul. Korabnicka 1, 32-050 Skawina
tel. (+48) 12 357 69 58, tel. kom. 694 087 156
biuro@electric-control.pl, www.electric-control.pl

Inwestycja	**Budowa oświetlenia ulicznego nN 0,23kV przy ul. Ogrodowej w miejscowości Balice, gm. Zabierzów**				
Lokalizacja	Jednostka ewidencyjna 120616_2 Zabierzów Obręb nr 0002 Balice, dz. nr 354, 368, 360, 372/1				
Inwestor	Gmina Zabierzów ul. Rynek 1, 32-080 Zabierzów				
Stadium	PROJEKT BUDOWLANY		Branża	ELEKTRYCZNA	
Projektant	mgr inż. Piotr Piwowoński	upr. nr MAP/0109/PWOE/04 specjalność instalacyjna w zakresie sieci instalacji urządzeń elektrycznych i elektroenergetycznych			
Sprawdzający	mgr inż. Artur Goryczko	upr. nr MAP/0277/PBE/21 specjalność instalacyjna w zakresie sieci instalacji i urządzeń elektrycznych i elektroenergetycznych			
Tytuł rysunku	Projekt zagospodarowania terenu				
Data	kwiecień 2023	Skala	1:500	Nr rysunku	E-01