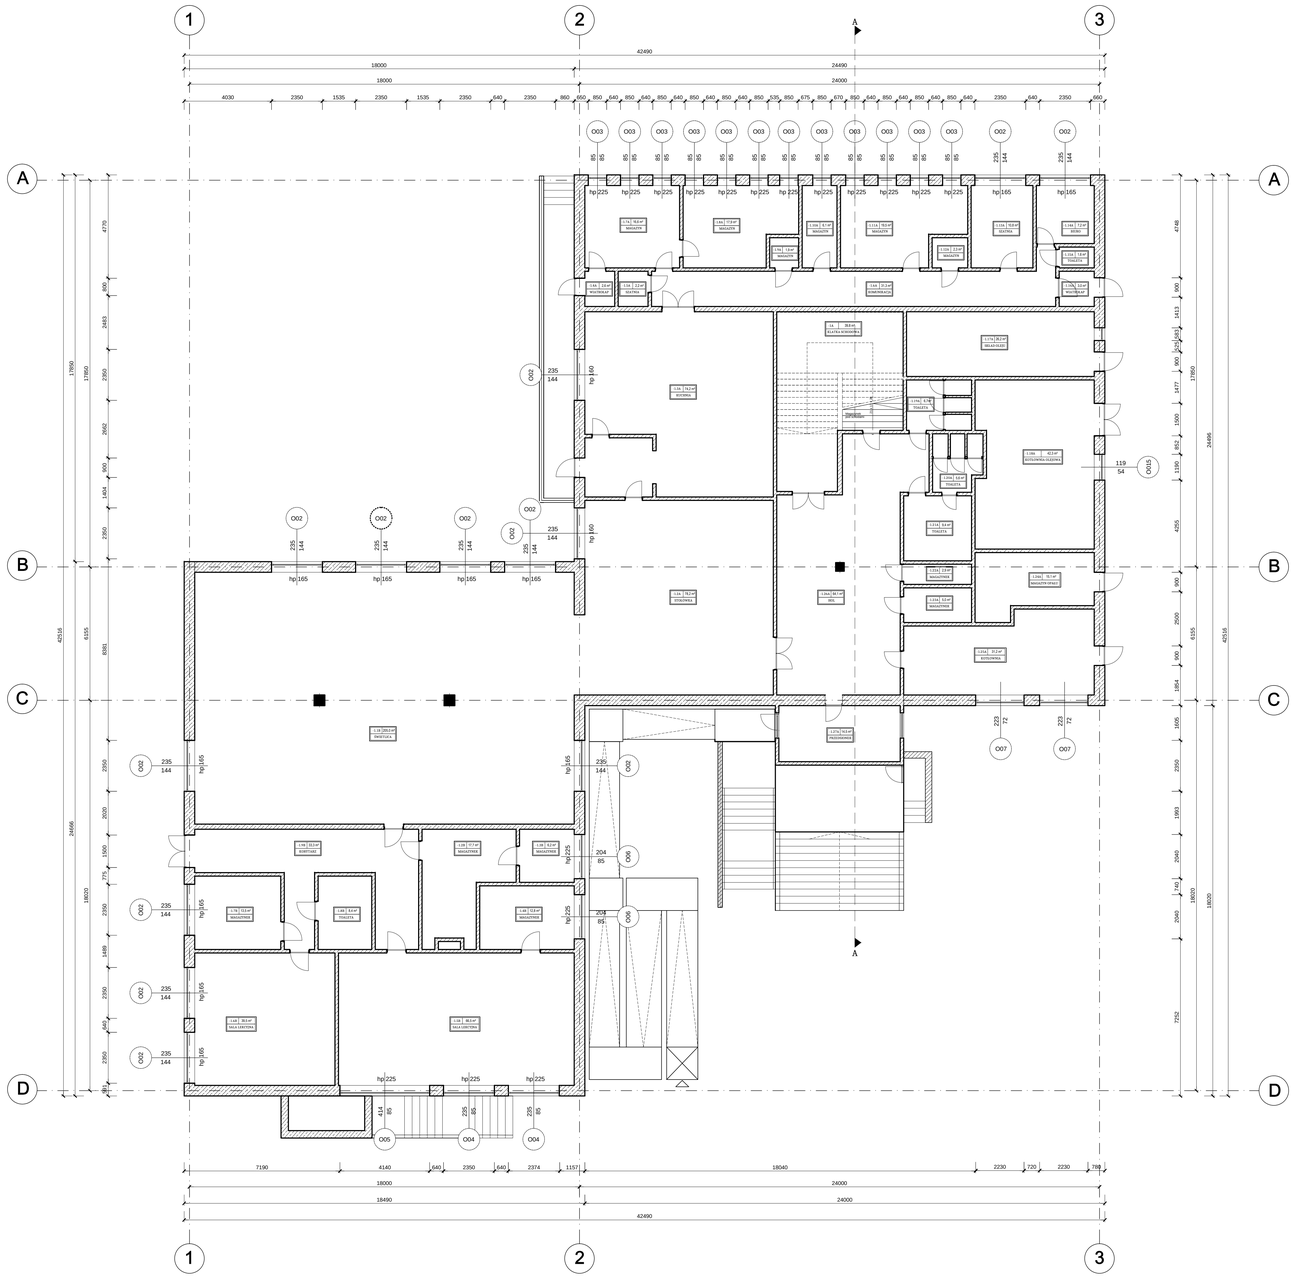

NR.	POMIESZCZENIE	POWIERZCHNIA	
-1.1A	klatka schodowa	39,80	m²
-1.2A	stołówka	78,20	m²
-1.3A	kuchnia	74,20	m²
-1.4A	wiatrołap	2,60	m²
-1.5A	szatnia	2,20	m²
-1.6A	komunikacja	31,30	m²
-1.7A	magazyn	16,60	m²
-1.8A	magazyn	17,90	m²
-1.9A	magazyn	1,90	m²
-1.10A	magazyn	6,10	m²
-1.11A	magazyn	19,50	m²
-1.12A	magazyn	2,30	m²
-1.13A	szatnia	10,80	m²
-1.14A	biuro	7,20	m²
-1.15A	toaleta	1,60	m²
-1.16A	wiatrołap	3,00	m²
-1.17A	skład oleju	26,20	m²
-1.18A	kotłownia olejowa	42,30	m²
-1.19A	toaleta	6,70	m²
-1.20A	toaleta	5,60	m²
-1.21A	toaleta	9,40	m²
-1.22A	magazynek	2,90	m²
-1.23A	magazynek	5,00	m²
-1.24A	magazyn opału	15,10	m²
-1.25A	kotłownia	31,20	m²
-1.26A	HOL	64,10	m²
-1.27A	przedsionek	14,50	m²
27	**suma powierzchni**	538,20	**m²**
-1.1B	świetlica	205,00	m²
-1.2B	magazynek	17,70	m²
-1.3B	magazynek	6,20	m²
-1.4B	magazynek	12,80	m²
-1.5B	sala lekcyjna	66,50	m²
-1.6B	sala lekcyjna	39,50	m²
-1.7B	magazynek	13,50	m²
-1.8B	toaleta	8,40	m²
-1.9B	korytarz	33,30	m²
9	**suma powierzchni**	**402,90**	**m²**

Jednostka projektowa:	FOTON OZE SP. Z O.O. UL. KORFANTEGO 4B/11 Tx-206 SŁUPSK
Tytuł rysunku:	RZUT PIWNICY - INWENTARYZACJA
Nazwa obiektu budowlanego:	Zespół Szkół w Tuchomiu
Adres obiektu budowlanego:	Ks. Hinza 1, 77-133 Tuchomie
Inwestor:	Gmina Tuchomie ul. Jana III Sobieskiego 16, 77-133 Tuchomie
Projektant:	mgr inż. arch. Joanna Wiśniejzia upoważniona budowlane do projektowania i kierowania robotami budowlanymi bez ograniczeń w specjalności architektonicznej (uprawnienia nr POM/0.4/98/03)
Podpis:	
Asystent projektanta:	inż. arch. Natalia Sommerfeld-Jankowska
Podpis:	
DATA: 20.03.2024 r.	SKALA: 1:100
BRANŻA: ARCHITEKTURA	ETAP: PROJEKT TECHNICZNY
NR RYS.: 1A	