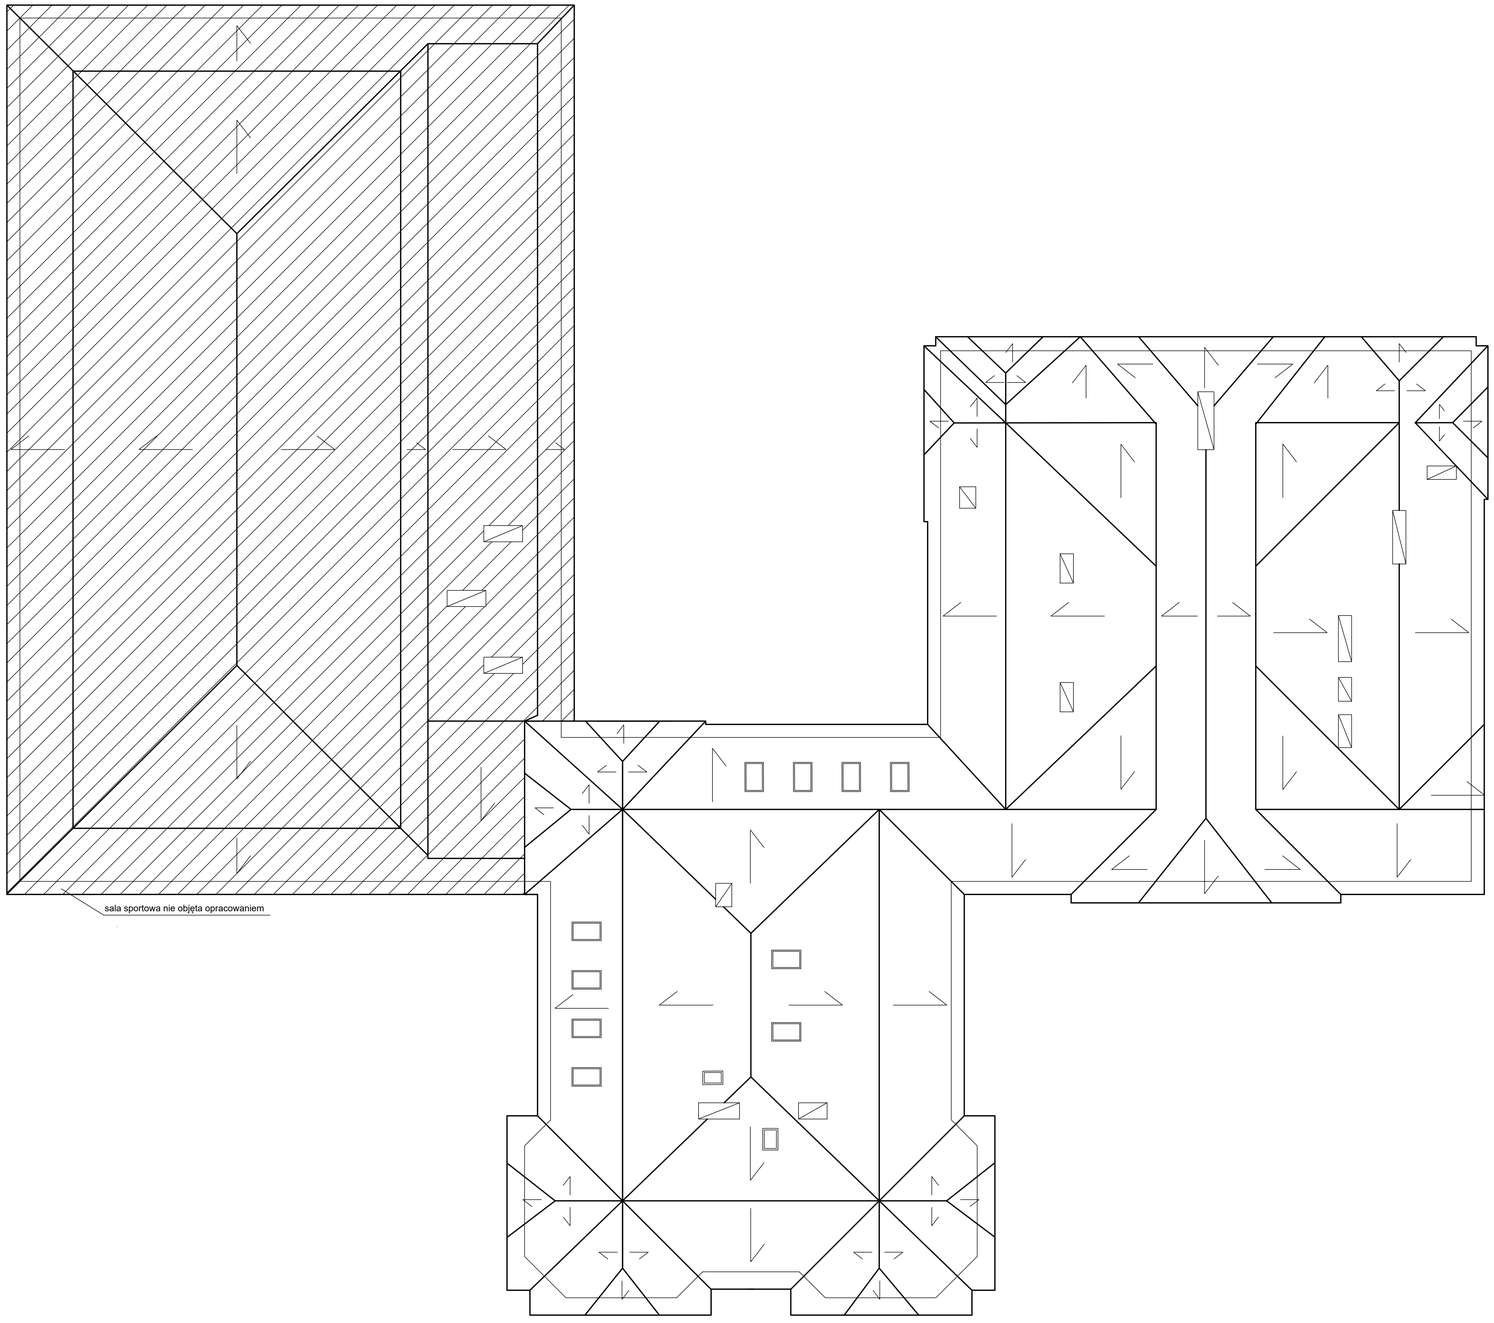

Jednostka projektowa:	EOTON OZE SP. Z O.O. UL. KORFANTEGO 4B/11 76-200 SŁUPSK
Tytuł rysunku:	RZUT DACHU
Nazwa obiektu budowlanego:	Zespół Szkół w Tuchomiu
Adres obiektu budowlanego:	Ks. Hinza 1, 77-133 Tuchomie
Inwestor:	Gmina Tuchomie ul. Jana III Sobieskiego 1A, 77-133 Tuchomie
Projektant:	mgr inż. arch. Joanna Wołkajtis upoważniona ludzielone do projektowania i kierowania robotami budowlanymi w specjalności architektonicznej budowlanej w POLSKIM IZBIE.	Podpis:
Asystent projektanta:	inż. arch. Natalia Sommerfeld-Jankowska	Podpis:
DATA: 20.03.2024 r.	SKALA: 1:100	BRANŻA: ARCHITEKTURA	FAZA: PROJEKT TECHNICZNY	NR RYS: 6A