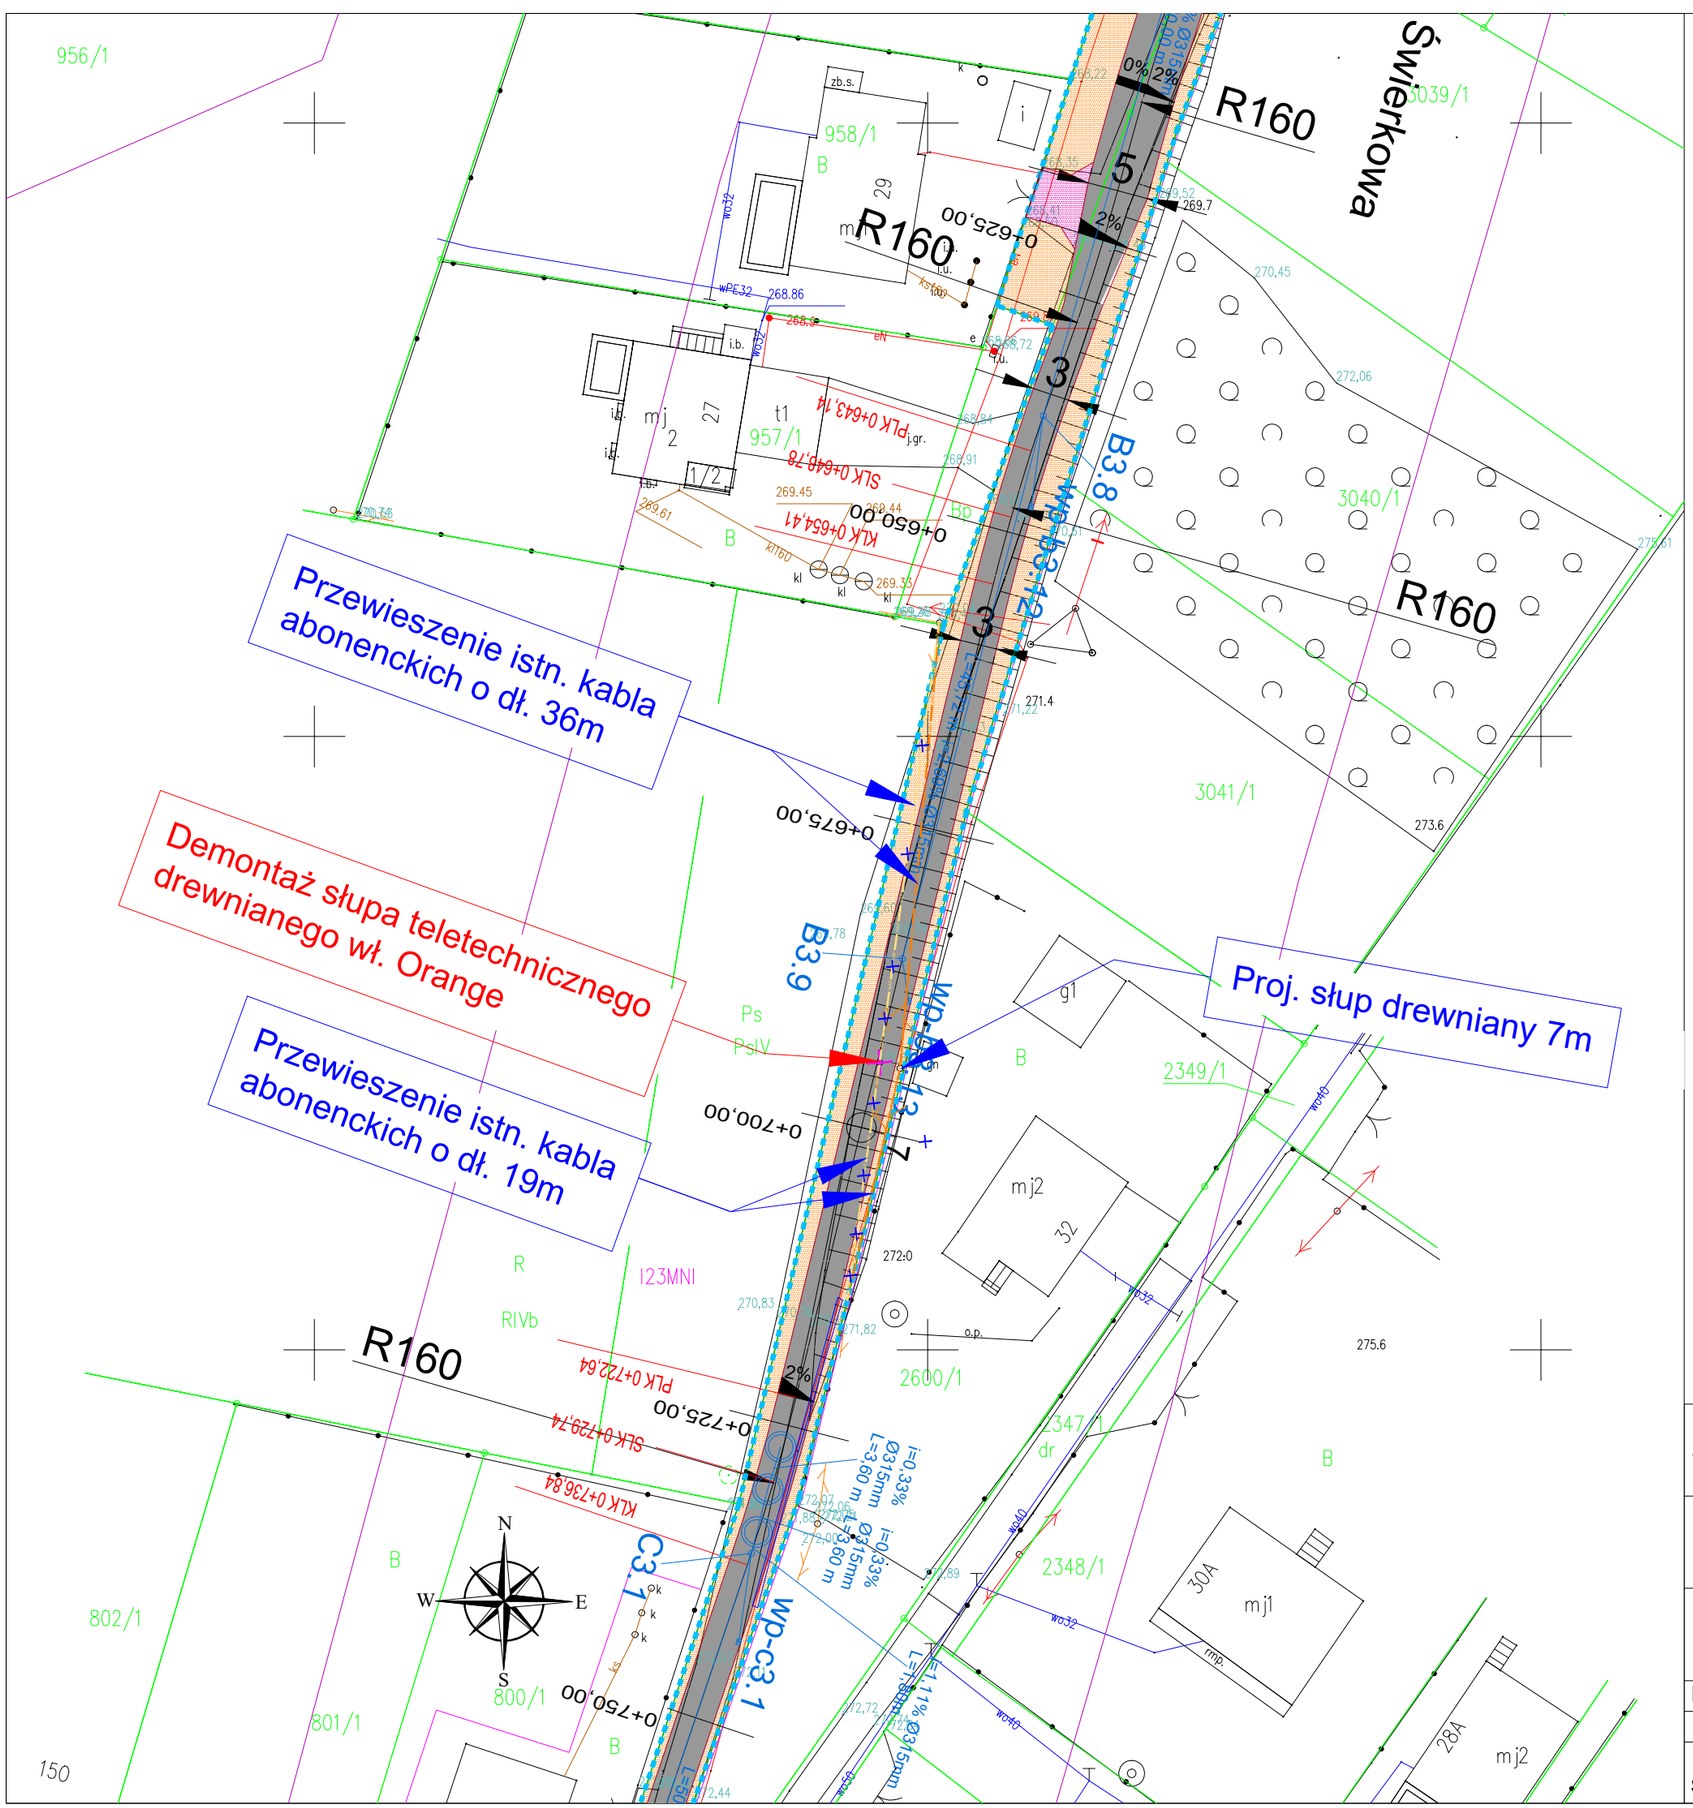

Dem. słupa teletechnicznego
Istniejąca linia napowietrzna do przewieszenia
Przewieszenie istn. linii napowietrznej
Projektowany słup teletechniczny

Zamawiający	Gmina Gorzyce ul. Kościelna 15 44-350 Gorzyce				
Temat	Przebudowa istn. słupa teletechnicznego własności Orange Polska S.A.				
Jednostka		Rybnickie Przedsiębiorstwo Inżynierii Drogowej CERTIGOS M. Hawełek, M. Kałuża Sp. J. 44-203 Rybnik; ul. Brzezińska 8A			
Projektował	mgr inż. Arkadiusz Piechota	Nr upr.	DTT-TU/2126/01/U Spec. inż. teletechniczna	PODPIS:	
				PODPIS:	
Data: Sierpień 2022	PRZEDMIOT RYSUNKU: Plan sytuacyjny		SKALA: 1:500	NUMER RYSUNKU:	T-2