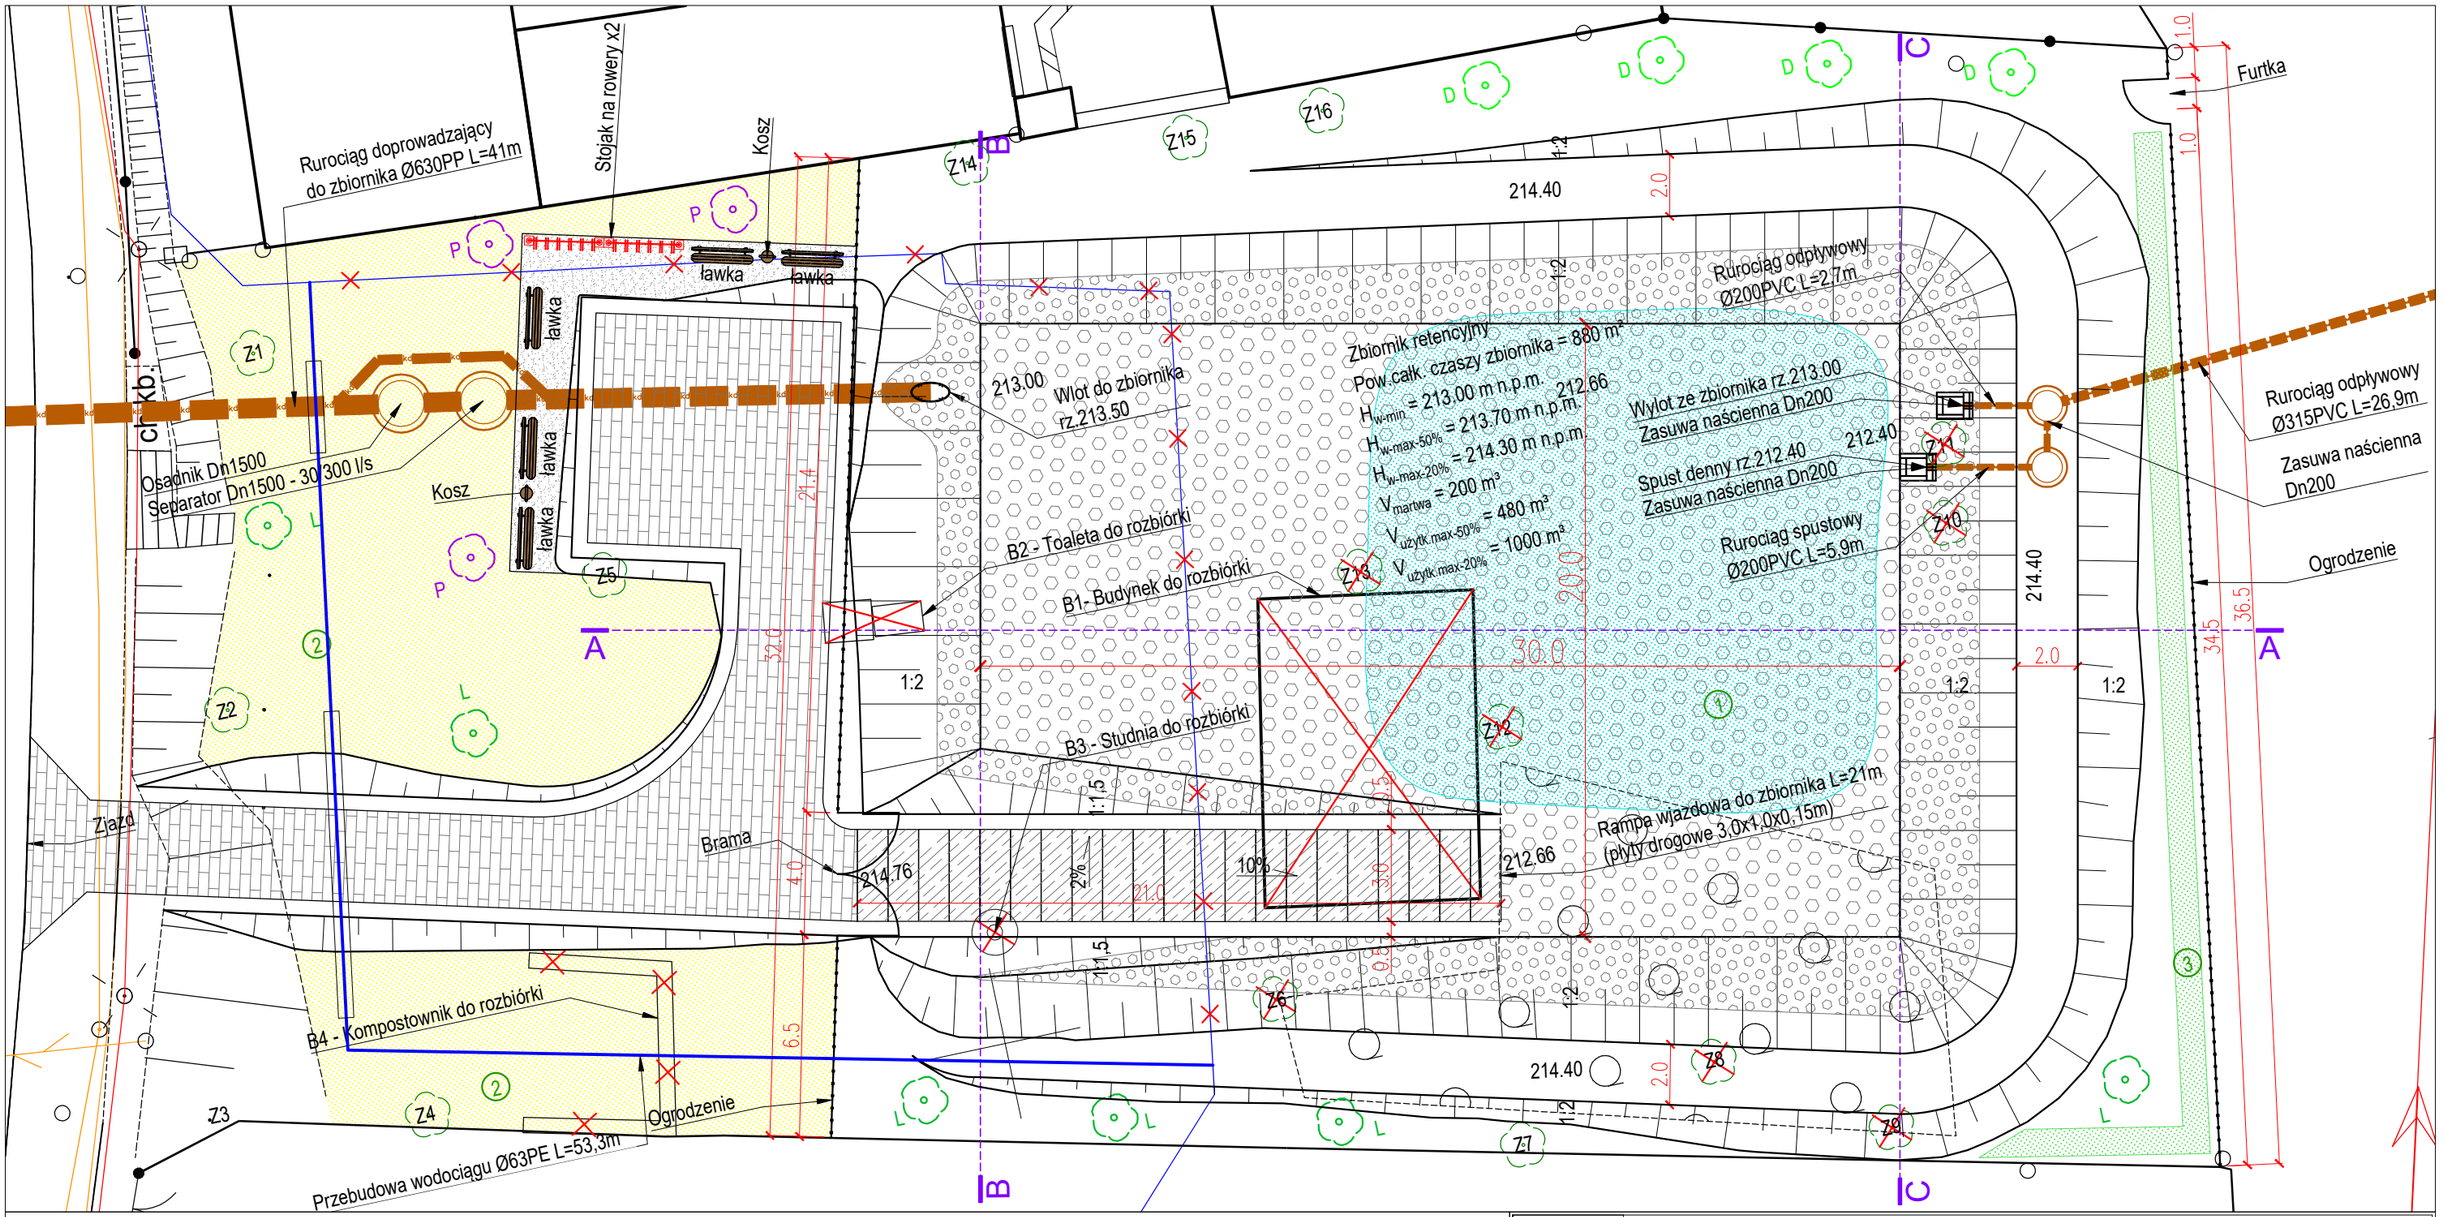

Legenda

ISTNIEJĄCE ELEMENTY ZAGOSPODAROWANIA

- wA — Sieć wodociągowa
- eN — Kabel energetyczny
- ks — Kanalizacja sanitarna
- kd — Kanalizacja deszczowa
- t — Kabel teletechniczny
- g20 — Sieć gazowa
- Słupy
- Ogrodzenie
- Z11 — Istniejąca zieleń - drzewa i krzewy - gatunki, ilość, obwód - wg części opisowej

PROJEKTOWANE ELEMENTY ZAGOSPODAROWANIA

- kd — Projektowana kanalizacja deszczowa - budowa / przebudowa
- Skarpa zbiornika / nasypu drogowego
- Nawierzchnia z płyt betonowych
- Umocnienie ażurowe
- Nawierzchnia z kostki betonowej
- Nawierzchnia żwirowa
- Ogrodzenie
- Wodociąg do przebudowy
- A — A — Linie przekroju
- Oznaczenie obiektu do likwidacji

ZAGOSPODAROWANIE ZIELENI

- 1 — Roślinność hydrofitowa (np. tatarak zwyczajny, pałka, kosaciec, knieć błotna)
- 2 — Kwietna łąka (kwiaty i zioła wieloletnie)
- 3 — Żywopłot - tawuła van Houtte`a (3 rzędy, rozstaw co 30cm)
- L — Lipa
- D — Dąb
- P — Wiśnia ptasia

N, W, E, S

CREOTEC Sp. z o.o.
adres: al. Korfantego 55/33, 40-161 Katowice
e:mail: biuro@creotec.com.pl
NIP: 6343002220, REGON: 520186746

OBIEKT/ADRES:	**KANALIZACJA DESZCZOWA, ZBIORNIK - RYBNIK, UL. RUDZKA**
INWESTOR:	**URZĄD MIASTA RYBNIK** **UL. BOLESŁAWA CHROBREGO 2** **44-200 RYBNIK**
TEMAT PROJEKTU:	**ROZBUDOWA ULICY RUDZKIEJ POPRZEZ BUDOWĘ ZBIORNIKA RETENCYJNEGO WÓD DESZCZOWYCH I PRZEBUDOWĘ KANALIZACJI DESZCZOWEJ** w ramach zadania: "Opracowanie projektu architektoniczno-budowlanego i technicznego rozbudowy ulicy Rudzkiej poprzez budowę zbiornika retencyjnego wraz z zagospodarowaniem w Rybniku".
TEMAT RYSUNKU:	**ZAGOSPODAROWANIE TERENU ZBIORNIKA**

FUNKCJA:	NAZWISKO:	SPECJALNOŚĆ:	PODPIS:	STADIUM: PT
Projektant:	mgr inż. Daria Łanoszka Upr. Nr: SLK/9223/PWBS/21	upr. w spec. sanitarnej		DATA: 03.2025
Opracował:	mgr inż. Jarosław Zaparaniuk			SKALA: 1:200 NR RYSUNKU: 3.1