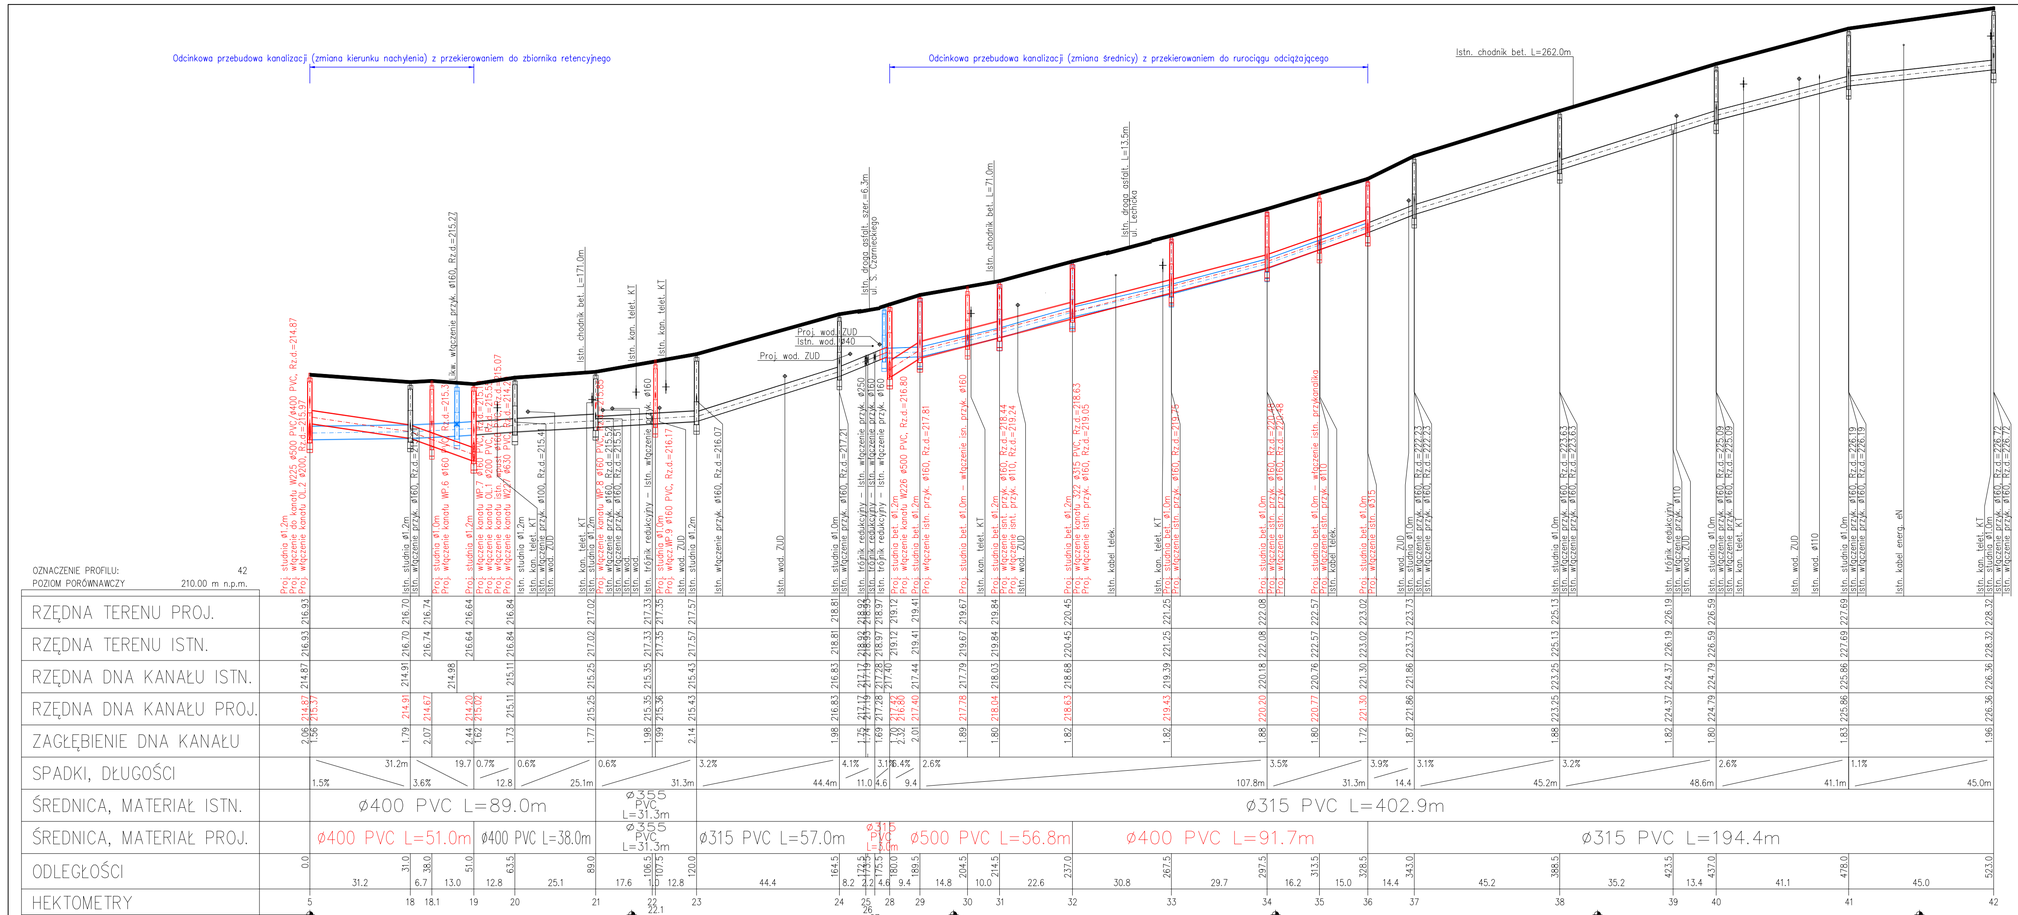

LEGENDA:

- teren istniejący
- teren projektowany
- istniejąca kanalizacja bez zmian
- istniejąca kanalizacja do demontażu
- projektowana kanalizacja

UWAGA:

- istniejące uzbrojenie terenu naniesiono zgodnie z informacją dysponentów uzbrojenia oraz mapą zasadniczą pobraną z właściwego ośrodka geodezyjnego,
- nie wyklucza się istnienia uzbrojenia niezinwentaryzowanego, w przypadkach wątpliwych należy wykonać wykopy kontrolne, aby ustalić kolizje,
- rzędne zagłębienia istniejącego uzbrojenia podziemnego zostały podane w sposób orientacyjny (przed przystąpieniem do prac wykonawczych należy sprawdzić je wykopami kontrolnymi),
- skrzyżowania z istniejącym uzbrojeniem wykonywać pod nadzorem dysponenta sieci zgodnie z warunkami podanymi w uzgodnieniu branżowym,
- roboty prowadzone w rejonie istniejącego uzbrojenia oraz na skrzyżowaniu z uzbrojeniem, prowadzić z zachowaniem szczególnej ostrożności - odpowiedzialność za ewentualne uszkodzenie istniejącego uzbrojenia będzie ponosił wykonawca robót.

CREOTEC Sp. z o.o.
adres: al. Korfantego 55/33, 40-161 Katowice
e-mail: biuro@creotec.com.pl
NIP: 6343002220, REGON: 520186746

OBIEKT/ADRES:	**KANALIZACJA DESZCZOWA, ZBIORNIK - RYBNIK, UL. RUDZKA**
INWESTOR:	**URZĄD MIASTA RYBNIK** **UL. BOLESŁAWA CHROBREGO 2** **44-200 RYBNIK**
TEMAT PROJEKTU:	**ROZBUDOWA ULICY RUDZKIEJ POPRZEZ BUDOWĘ ZBIORNIKA RETENCYJNEGO WÓD DESZCZOWYCH I PRZEBUDOWĘ KANALIZACJI DESZCZOWEJ** w ramach zadania: "Opracowanie projektu architektoniczno-budowlanego i technicznego rozbudowy ulicy Rudzkiej poprzez budowę zbiornika retencyjnego wraz z zagospodarowaniem w Rybniku".
TEMAT RYSUNKU:	**PROFIL KANALIZACJI DESZCZOWEJ - ODCINEK 5 - 42**

FUNKCJA:	NAZWISKO:	SPECJALNOŚĆ:	PODPIS:	STADIUM: PT
Projektant:	mgr inż. Daria Łanoszka Upr. Nr: SLK/9223/PWBS/21	upr. w spec. sanitarnej		DATA: 03.2025
Opracował:	mgr inż. Jarosław Zaparaniuk			SKALA: 1:1000 / 1:100
				NR RYSUNKU: 5.2