REMONT ulicy SPACEROWEJ
dz. 4/45 obr..0006 Kamienna Góra

pow. działki : 1 740 m²

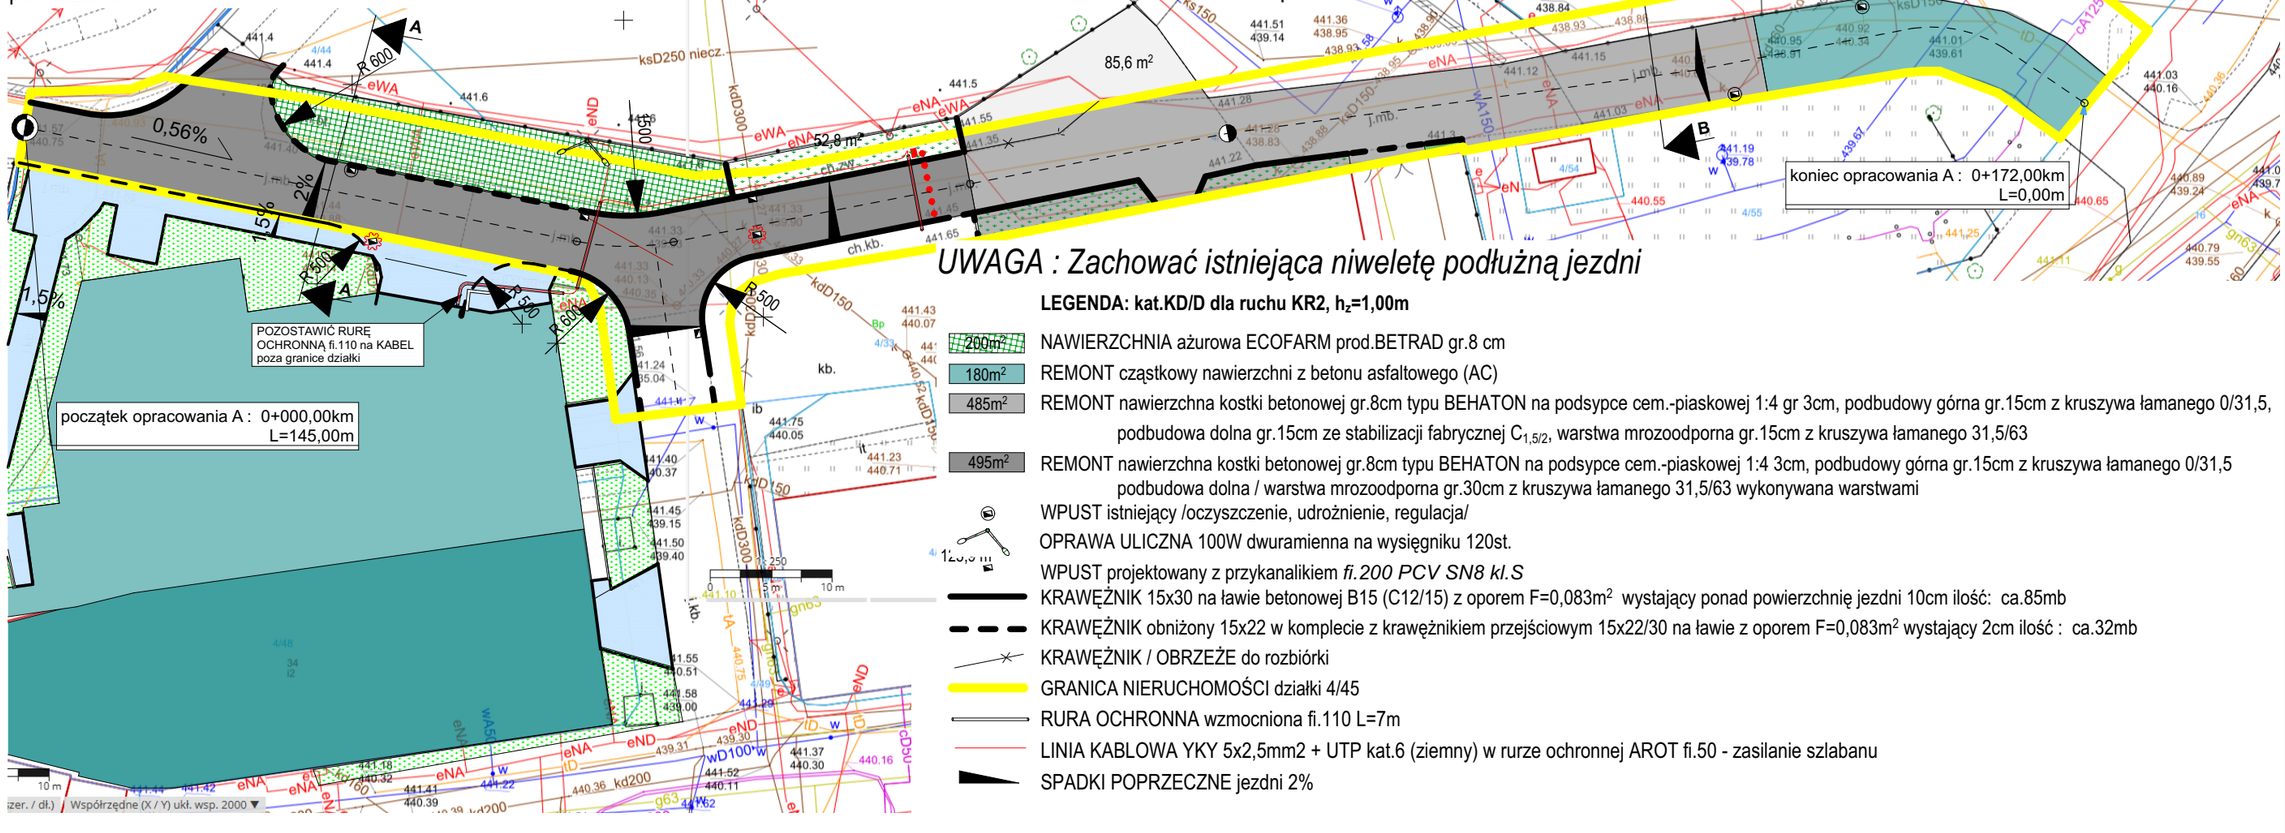

UWAGA : Zachować istniejąca niweletę podłużną jezdni

LEGENDA: kat.KD/D dla ruchu KR2, h_z=1,00m

- 200m² — NAWIERZCHNIA ażurowa ECOFARM prod.BETRAD gr.8 cm
- 180m² — REMONT cząstkowy nawierzchni z betonu asfaltowego (AC)
- 485m² — REMONT nawierzchna kostki betonowej gr.8cm typu BEHATON na podsypce cem.-piaskowej 1:4 gr 3cm, podbudowy górna gr.15cm z kruszywa łamanego 0/31,5, podbudowa dolna gr.15cm ze stabilizacji fabrycznej $C_{1,5/2}$, warstwa mrozoodporna gr.15cm z kruszywa łamanego 31,5/63
- 495m² — REMONT nawierzchna kostki betonowej gr.8cm typu BEHATON na podsypce cem.-piaskowej 1:4 3cm, podbudowy górna gr.15cm z kruszywa łamanego 0/31,5 podbudowa dolna / warstwa mrozoodporna gr.30cm z kruszywa łamanego 31,5/63 wykonywana warstwami
- WPUST istniejący /oczyszczenie, udrożnienie, regulacja/
- OPRAWA ULICZNA 100W dwuramienna na wysięgniku 120st.
- WPUST projektowany z przykanalikiem *fi.200 PCV SN8 kl.S*
- KRAWĘŻNIK 15x30 na ławie betonowej B15 (C12/15) z oporem F=0,083m² wystający ponad powierzchnię jezdni 10cm ilość: ca.85mb
- KRAWĘŻNIK obniżony 15x22 w komplecie z krawężnikiem przejściowym 15x22/30 na ławie z oporem F=0,083m² wystający 2cm ilość : ca.32mb
- KRAWĘŻNIK / OBRZEŻE do rozbiórki
- GRANICA NIERUCHOMOŚCI działki 4/45
- RURA OCHRONNA wzmocniona fi.110 L=7m
- LINIA KABLOWA YKY 5x2,5mm2 + UTP kat.6 (ziemny) w rurze ochronnej AROT fi.50 - zasilanie szlabanu
- SPADKI POPRZECZNE jezdni 2%

TEMAT
REMONT drogi wewnętrznej dz.4/45 na odcinku od ul.Spacerowej do mostu w Kamiennej Górze

LOKALIZACJA
KAMIENNA GÓRA Dz.4/45, obr. 0006 Kamienna Góra (ul.Spacerowa)

INWESTOR
Towarzystwo Budownictwa Społecznego "TBS" sp. z o.o. w Kamiennej Górze ul.Sienkiewicza 7 (58-400) Kamienna Góra

NUMER OPRACOWANIA PODPIS
UW/DOŚ/BO/171501

GŁÓWNY PROJEKTANT
mgr inż. K.Markowski upr.149/00/DUW

JEDNOSTKA PROJEKTUJĄCA
Projektowanie i Kosztorysowanie Krzysztof Markowski
PAŹCKÓW ul.Polna 17

DATA 29.12.2025
SKALA 1:500
NR RYSUNKU D.1
FAZA PROJEKTOWA TECHNICZNY

TYTUŁ RYSUNKU
PROJEKT ZAGOSPODAROWANIA TERENU - lokalizacja