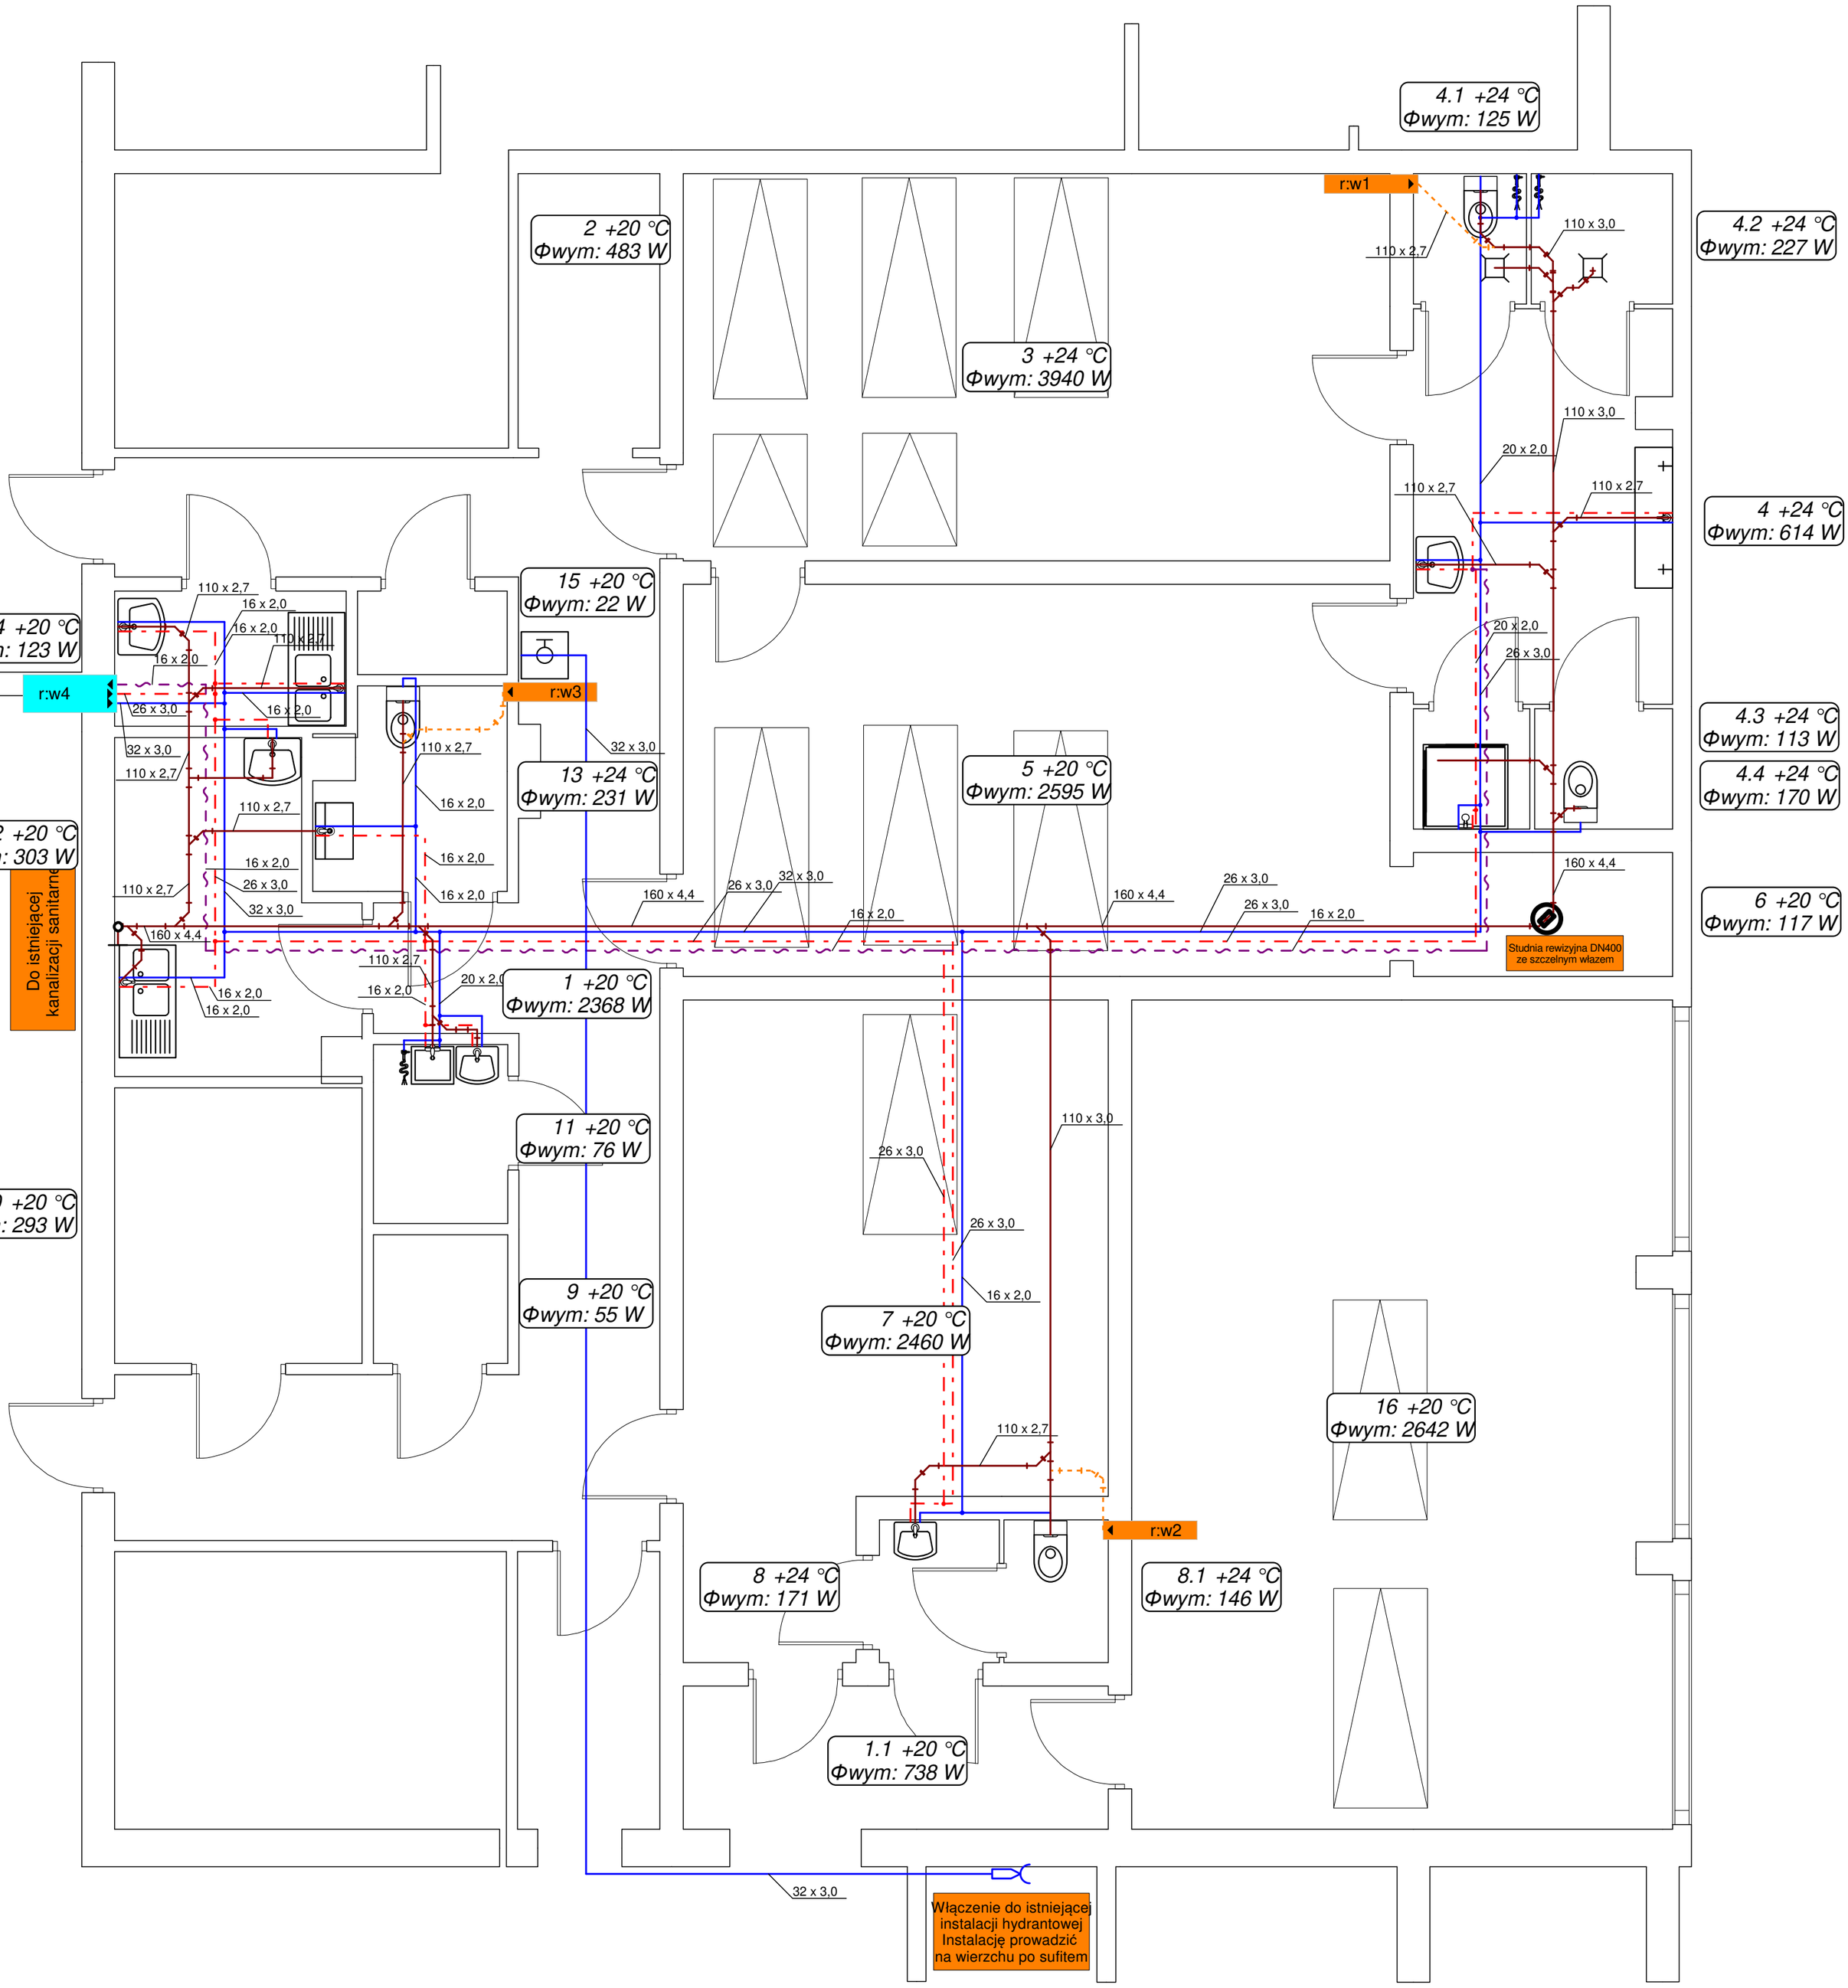

1. Wszystkie przewody zaizolować izolacją z pianki poliuretanowej o grubości podanej w opisie technicznym.
2. Przy przejściu przez przegrody budowlane zastosować rury ochronne, a przestrzeń między rurą ochronną a przewodową wypełnić masą trwale elastyczną.
3. Instalację wodną przepłukać i poddać próbie ciśnieniowe.
4. w przypadku rozbieżności między projektem a stanem faktycznym, zgłosić się do projektanta celem wyjaśnienia.

Nazwa obiektu: Zmiana sposobu użytkowania i Przebudowa wybranych pomieszczeń Szkoły Podstawowej w Rzeczycy - utworzenie Klubu Malucha wraz z niezbędną infrastrukturą społeczną i zagospodarowaniem terenu.		
Stadium opracowania: Projekt techniczny	Adres inestycji: dz. nr 1169/1, obręb 18, Rzeczyca, gmina Rzeczyca	
Tytuł projektu: Instalacja wod-kan - rzut parteru		Nr rys.: 1
Inwestor: Gmina Rzeczyca, uL. Parkowa 1 , 97-220 Rzeczyca		
Projektował: mgr inż Marcin Anglart upr.: LOD/3917/PBS/17		Podpis
Sprawdził: mgr inż Kamil Różycki upr.: LOD/0468/POOS/06		Podpis
Branża: Instalacyjna	Skala: 1:50	Data: 12.2025