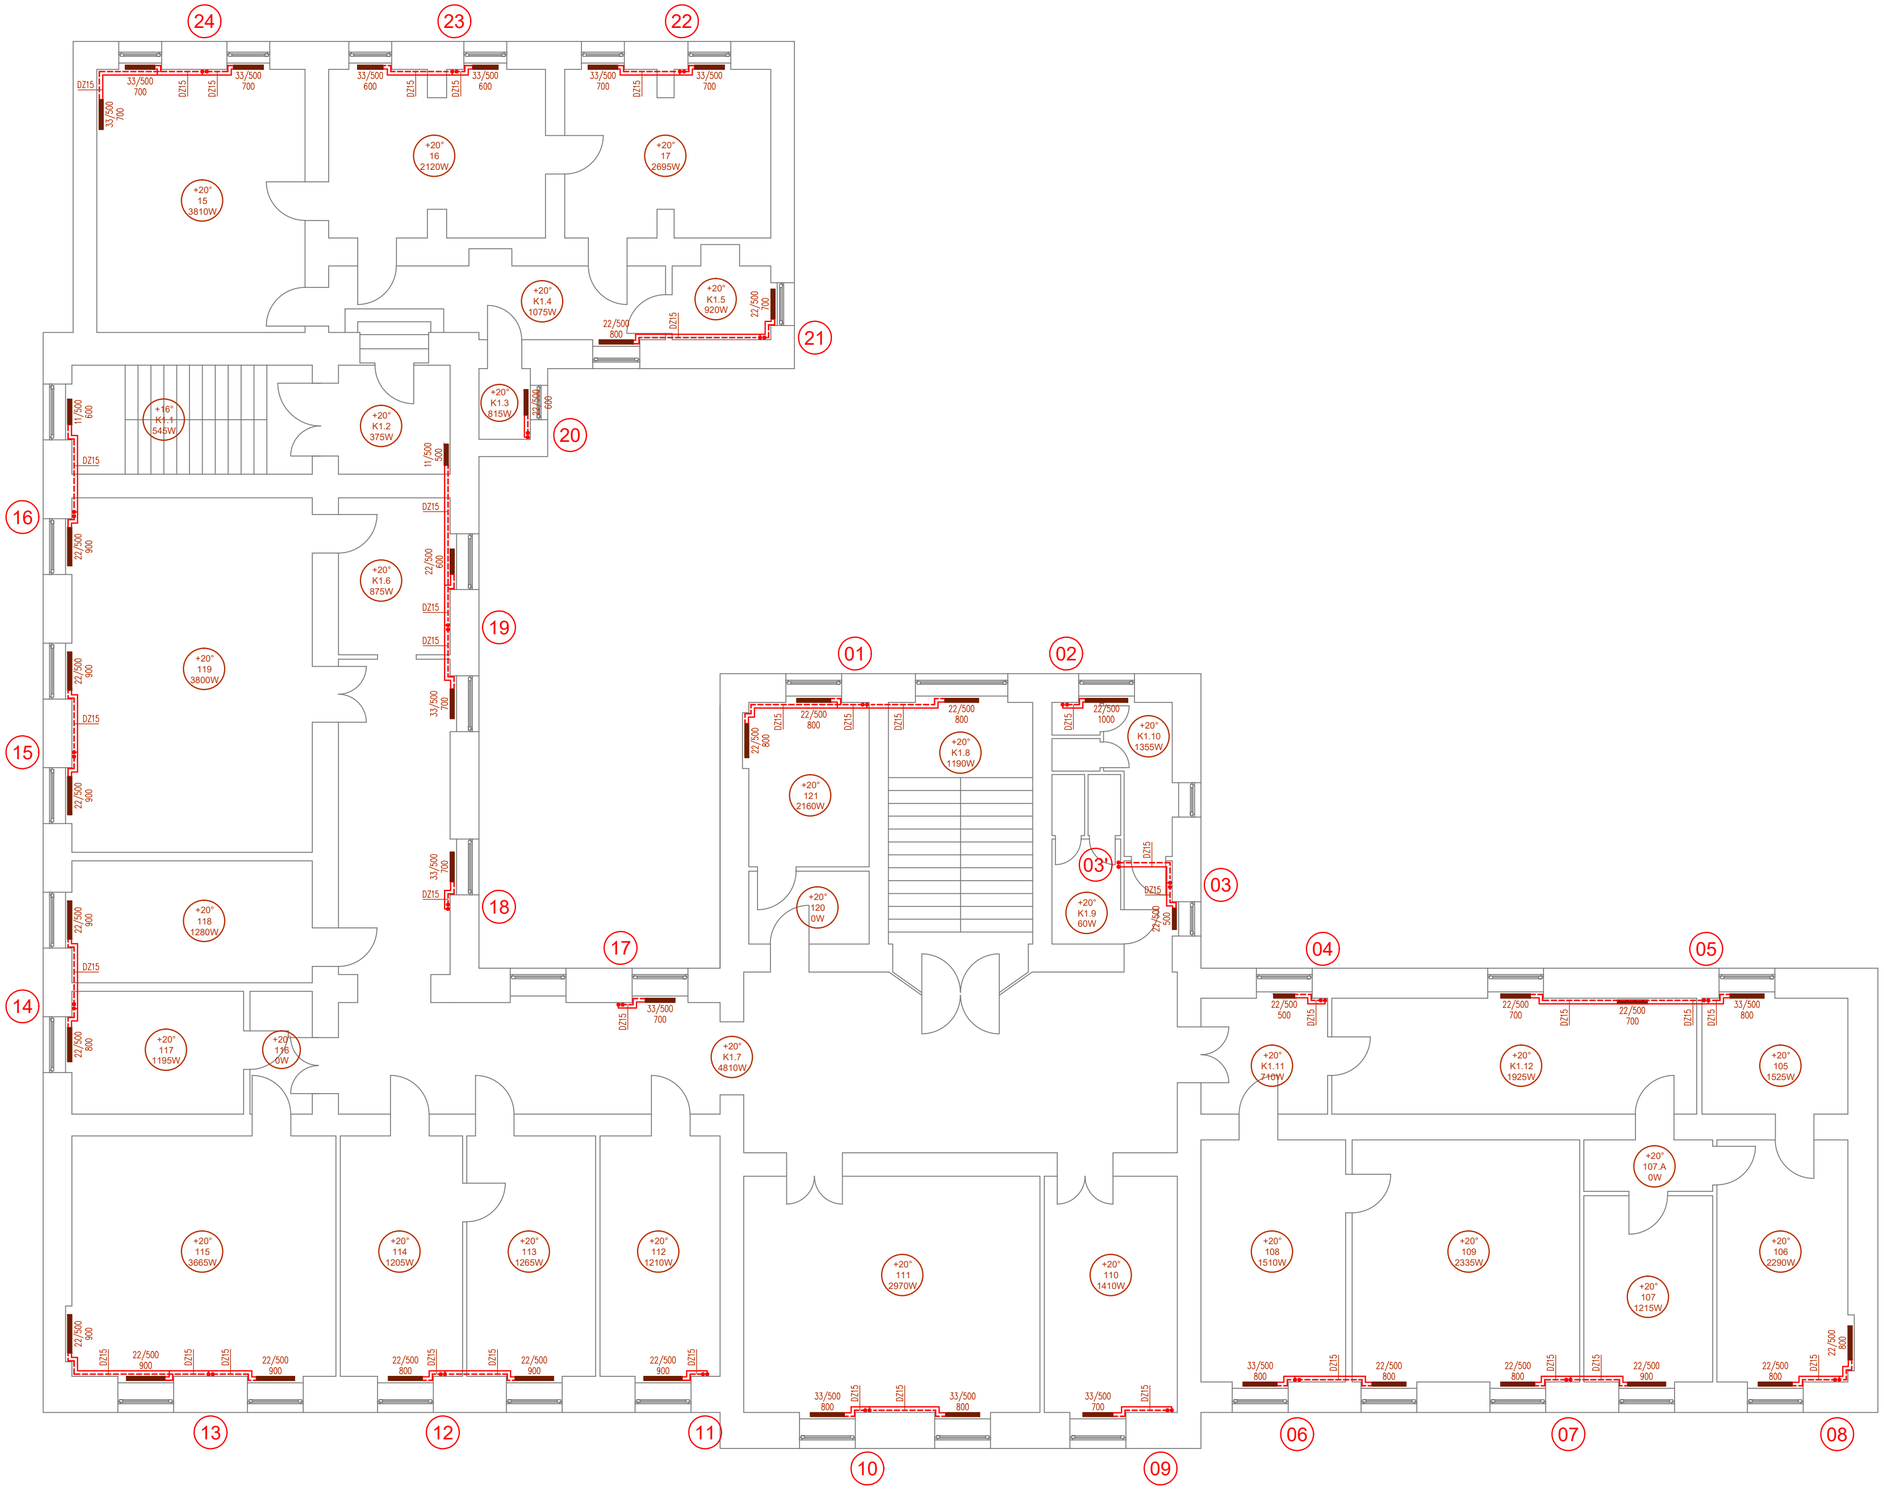

LEGENDA

- PROJEKTOWANA INSTALACJA CENTRALNEGO OGRZEWANIA – ZASILANIE
- PROJEKTOWANA INSTALACJA CENTRALNEGO OGRZEWANIA – POWRÓT
- DZ15 — OZNACZENIE WYMIARU RUROCIĄGÓW
- 22/500 900 — OZNACZENIE GRZEJNIKA PROJEKTOWANEGO ZAWIERA:
  - TYP GRZEJNIKA: 22 PŁYTOWY Z ZASILANIEM BOCZNYM
  - WYSOKOŚĆ GRZEJNIKA [mm]: 500
  - DŁUGOŚĆ GRZEJNIKA[mm]: 900
- +20° 107 1215W — ETYKIETA POMIESZCZENIA ZAWIERA:
  +20° – TEMPERATURĘ OBLICZENIOWĄ DLA OKRESU ZIMOWEGO [°C]
  107 – NUMER POMIESZCZENIA
  1215W – ZAPOTRZEBOWANIE NA CIEPŁO [W]
- 01 — PROJEKTOWANY PION INSTALACJI CENTRALNEGO OGRZEWANIA

UWAGI

1. ISTNIEJĄCE PARAMETRY INSTALACJI CENTRALNEGO OGRZEWANIA: TZ/TP=80/60°C,
2. PROJEKTOWANE PRZEWODY INSTALACJI CENTRALNEGO OGRZEWANIA WYKONAĆ Z RUR STALOWYCH CIENKOŚCIENNYCH,
3. PROJEKTOWANE RURY CENTRALNEGO OGRZEWANIA POWADZIĆ PO WIERZCHU ŚCIAN (PO ŚLADZIE ZDEMONTOWANYCH RUROCIĄGÓW),
4. ŚREDNICE NIEOPISANYCH DZIAŁEK ZGODNIE Z ROZWINIĘCIEM INSTALACJI,
5. GRZEJNIKI PŁYTOWE Z ZASILANIEM BOCZNYM MONTOWAĆ NA WYSOKOŚCI 15cm OD POZIOMU PODŁOGI I NIE BLIŻEJ NIŻ 5cm OD LICA ŚCIANY WYKOŃCZONEJ,
6. NALEŻY ZAPEWNIĆ DOSTĘP DO ZAWORÓW ODPOWIETRZAJĄCYCH ORAZ ZAWORÓW ODCINAJĄCYCH,
7. W NAJWYŻSZYM PUNKCIE INSTALACJI ZAMONTOWAĆ AUTOMATYCZNE ODPOWIETRZNIKI DN15, TYP VASA Z ZAWORAMI STOPOWYMI.

UWAGI DO PROJEKTU:

RYSUNKI I CZĘŚĆ OPISOWA SĄ CZĘŚCIAMI DOKUMENTACJI WZAJEMNIE UZUPEŁNIAJĄCYMI SIĘ, WSZYSTKIE ELEMENTY UJĘTE W CZĘŚCI OPISOWEJ, A NIE POKAZANE NA RYSUNKACH ORAZ POKAZANE NA RYSUNKACH, A NIE UJĘTE W CZĘŚCI OPISOWEJ, WINNY BYĆ TRAKTOWANE, JAKBY BYŁY UJĘTE W OBU.

W PRZYPADKU WĄTPLIWOŚCI CO DO INTERPRETACJI NINIEJSZEJ DOKUMENTACJI, STWIERDZENIA BŁĘDU, POMYŁKI LUB NIEJASNOŚCI, OFERENT PRZED ZŁOŻENIEM OFERTY ZOBOWĄZANY JEST ZGŁOSIĆ WW. WĄTPLIWOŚCI INWESTOROWI ORAZ PROJEKTANTOWI W POSTACI ZAPYTANIA CELEM WYJAŚNIENIA.

DO ZAKRESU PRAC WYKONAWCY WCHODZĄ PRÓBY, REGULACJA I URUCHOMIENIA URZĄDZEŃ I INSTALACJI WG OBOWIĄZUJĄCYCH NORM I PRZEPISÓW ORAZ ODDANIE ICH DO UŻYTKOWANIA LUB EKSPLOATACJI ZGODNIE Z OBOWIĄZUJĄCĄ PROCEDURĄ.

MARINSTAL
INSTALACJE SANITARNE W BUDOWNICTWIE
ADRES : LEŚMIERZ 26/2, 95-035 OZORKÓW
TEL : +48 697 113 750
E-MAIL: biuro.marinstal@gmail.com
NIP : 507 005 15 19
REGON: 101717866

TYTUŁ OPRACOWANIA	DOKUMENTACJA PROJEKTOWA NA REMONT INSTALACJI CENTRALNEGO OGRZEWANIA W BUDYNKU SĄDU REJONOWEGO W LEŻAJSKU		
ADRES INWESTYCJI	Leżajsk, ul. Mickiewicza 47, dz. nr 4216, obręb Leżajsk miasto		
INWESTOR	SKARB PAŃSTWA – SĄD OKRĘGOWY W RZESZOWIE 35–959 Rzeszów, ul. Plac Śreniawitów 3		
FAZA PROJEKTU	PROJEKT WYKONAWCZY		
TYTUŁ PROJEKTU	RZUT PIĘTRA 1 – INSTALACJA CENTRALNEGO OGRZEWANIA		NR RYSUNKU
PROJEKTANT	mgr inż. Marcin Kaczmarek upr. nr LOD/2281/PWOS/13	PODPIS	
SPRAWDZAJĄCY	mgr inż. Tomasz Lewiński upr. nr LOD/2548/PWBS/16	PODPIS	CO-03
DATA OPRACOWANIA	LISTOPAD 2024 r.	SKALA 1:100	