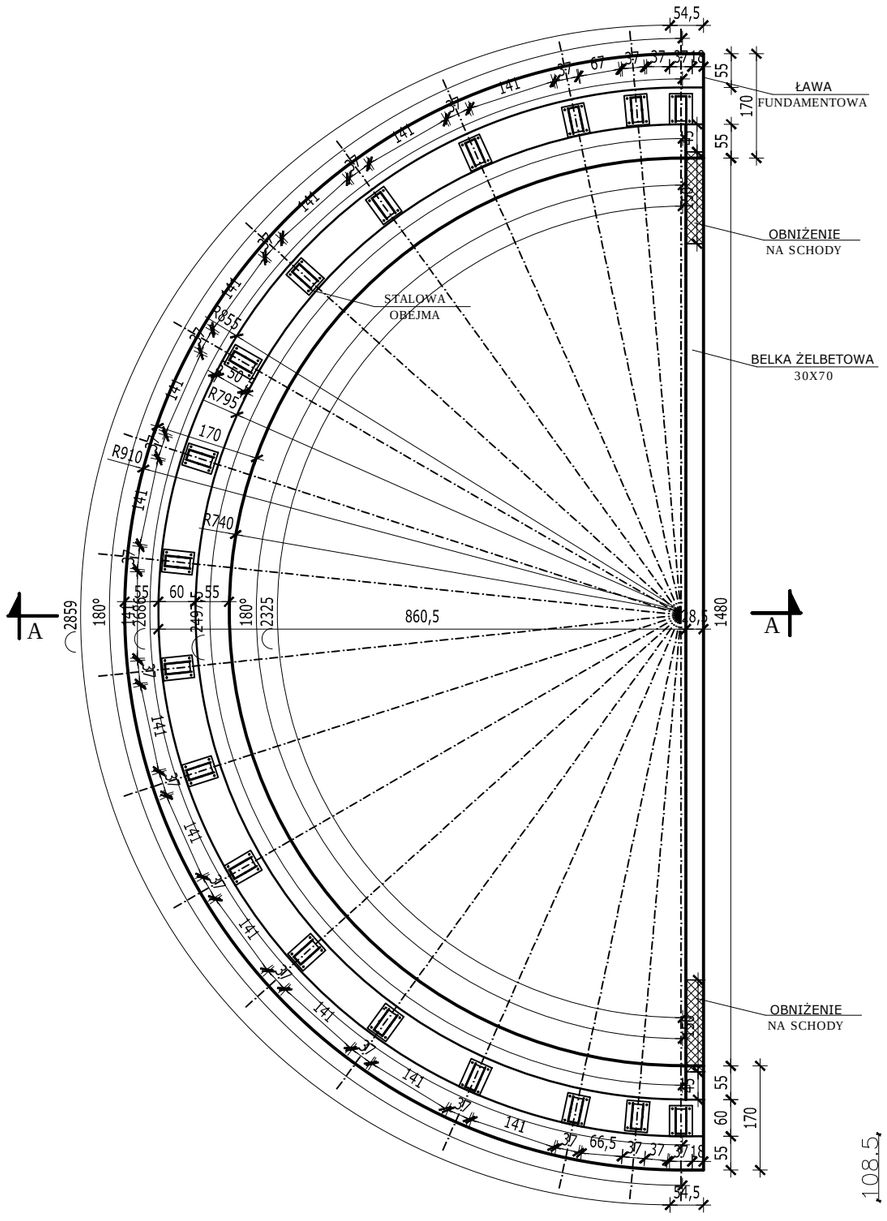

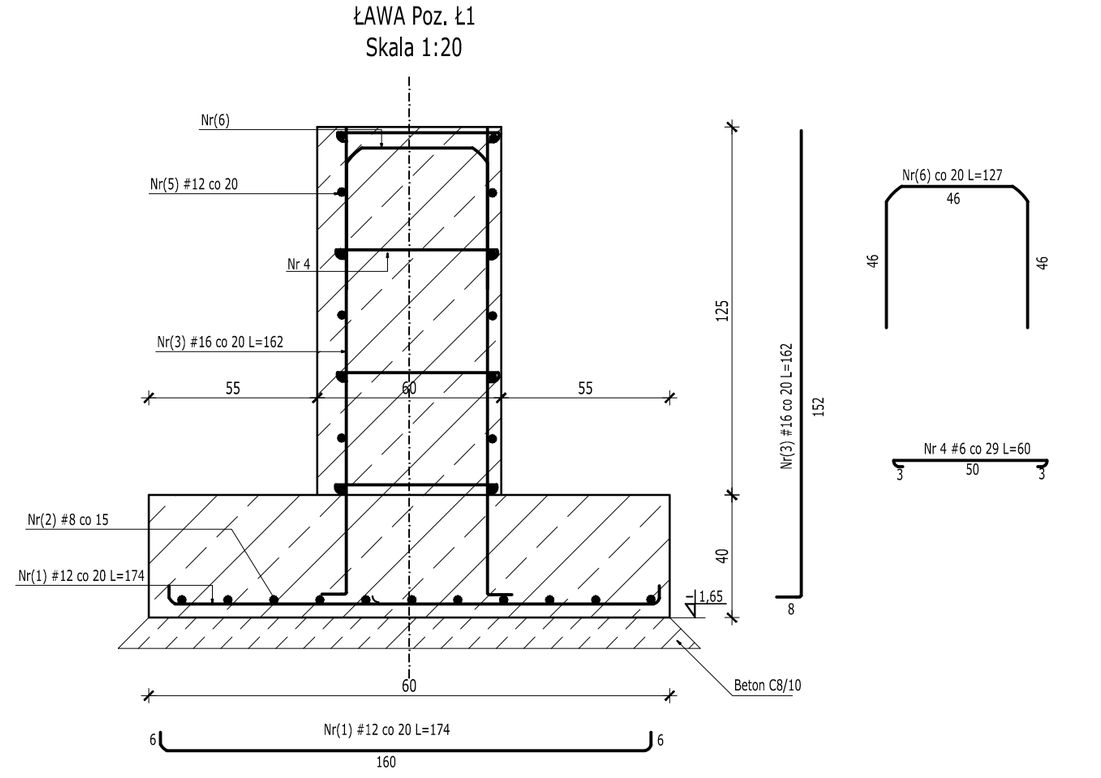

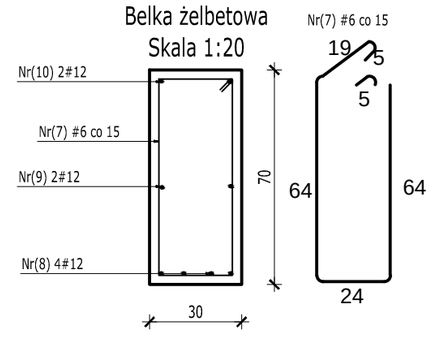

1. Wykopy pod fundamenty wykonać w sposób zabezpieczajacy przed naruszeniem naturalnej struktury gruntu poniżej spodu fundamentu;
2. Wykopy chronić przed napływem wody technologicznej lub opadowej;
3. Wytyczenie fundamentów należy wykonać sposobem geodezyjnym;
4. W przypadku stwierdzenia zalegania gruntu nasypowego poniżej poziomu posadowienia należy go wybrać do gruntu rodzimego i wypełnić chudym betonem:
5. Izolacja pionowa - Abizol R+P;
6. Pręty główne zbrojenia ław łączyć na zakład, długość zakładu L=60cm

BETON	C20/25
STAL ZBROJENIOWA	A-III (34GS)
STAL STRZEMION	A-0 (St0S)
OTULINA	20 mm
IZOLACJA PIONOWA	Abizol R+P
IZOLACJA POZIOMA	folia budowlana 0.5

OBEJMA STALOWA
WIDOK Z GÓRY

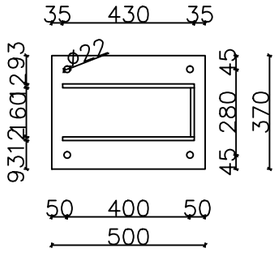

OBEJMA STALOWA
WIDOK Z BOKU

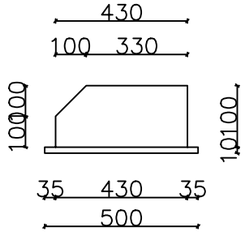

OBEJMA STALOWA
WIDOK Z TYŁU

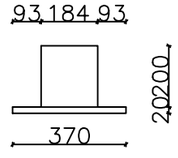

OBIEKT: BUDOWA CENTRUM TURYSTYCZNEGO W WESOŁÓWCE				
ADRES OBIEKTU: Wesołówka, gm. Stanin, nr ewid. dz. 60/2 i 60/12 obręb geodezyjny: Wesołówka 0025				
TYTUŁ: AMFITEARTR - RZUT FUNDAMENTU			SKALA: 1:100	NUMER: K1
PROJEKTANT	SPECJALNOŚĆ	NR UPRAWNIEŃ	DATA	PODPIS
Andrzej Rafalski	konstrukcja	UAN/4224/45/37/86	2025-03	
SPRAWDZAJĄCY				
Marek Seremak	konstrukcja	MAZ/0497/POKK/14	2025-03	