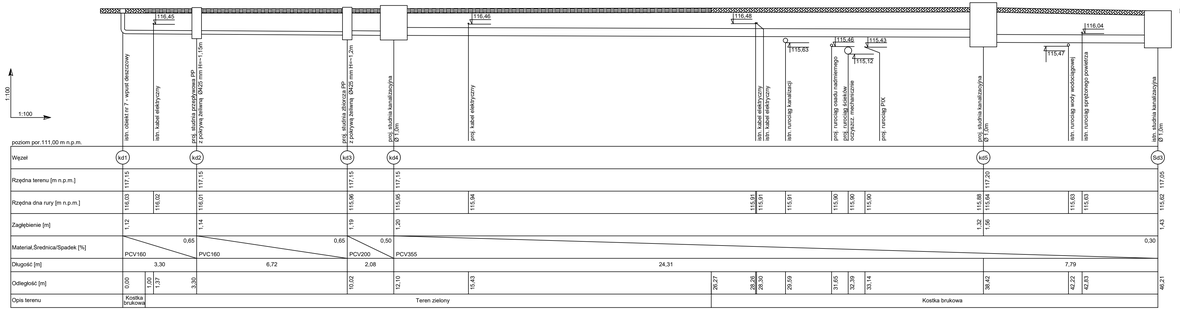

Uwagi:

1. Wszystkie przejścia przez ściany obiektów wykonać jako szczelne przez zastosowanie łańcuchów uszczelniających.
2. Otwory przejść szczelnych należy wykonać w przegrodach poprzez nawiercanie.
3. Rury przewodowe na wejściu i wyjściu z rur osłonowych zabezpieczyć manszetami.
4. Rury przewodowe w rurach osłonowych zabezpieczyć płozami co 1,5 m; 0,15 m od początku i od końca przepustu.
5. Montaż urządzeń należy wykonać według wytycznych producenta.
6. Wszystkie wielkości należy skontrolować ze stanem faktycznym podczas realizacji robót. W przypadku odstępstw należy to zgłosić kierownikowi budowy / robót / projektantowi.
7. Wszystkie rzędne posadowienia istniejącego uzbrojenia terenu należy zweryfikować ze stanem faktycznym podczas prowadzenia prac. W miejscach projektowanych kolizji należy zachować szczególną ostrożność. Zaleca się w tych miejscach prowadzenie prac ręcznie.
8. Nie wyklucza się istnienia na trasie projektowanych rurociągów innych niezinwentaryzowanych urządzeń podziemnych.
7. Dokładnie wyprofilować kinety studzienek uwzględniając kierunki przepływu.
8. Wlaz studzienki kanalizacyjnej dostosować do rzeczywistej projektowanej niwelety terenu.
9. Przed przystąpieniem do robót Wykonawca zobowiązany jest do zapoznania się z dokumentacjami branżowymi i budowlanymi. Roboty powinny być prowadzone w koordynacji z pozostałymi branżami.
10. W sprawach nie określonych dokumentacja obowiązują
    a) warunki techniczne wykonania i odbioru robót budowlano-montażowych (wg. Ministerstwa Budownictwa i Instytutu Techniki Budowlanej),
    b) normy Polskiego Komitetu Normalizacji (P.K.N).
    c) instrukcje, wytyczne oraz warunki techniczne producentów i dostawców materiałów budowlano-instalacyjnych, przepisy techniczne instytucji kontrolujących jakość materiałów i wykonywanych robót.

Studnia kd4
Ø1000
Skala 1:50

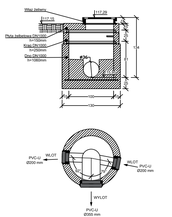

Studnia kd5
Ø1000
Skala 1:50

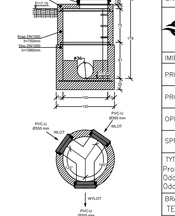

NAZWA I ADRES OBIEKTU BUDOWLANEGO:	Rozbudowa oczyszczalni ścieków w Raczycach, dz.nr 1385/2, 1386/2, 1392/2, obręb 0008 Raczyce jednostka ewidencyjna 301703_5 Gmina Odolanów
INWESTOR:	Gmina i Miasto Odolanów ul. Rynek 11, 63–430 Odolanów
ENVIROTECH–sp.z o.o. ul. J.Kochanowskiego 7 60–845 Poznań tel. 61/657–02–00	NR PROJEKTU: RPP/115/24
IMIĘ, NAZWISKO	PODPIS:
PROJEKTOWAŁ: mgr inż. Piotr Ratajczak WKP/0404/PWOS/17	
PROJEKTOWAŁ: mgr inż. Kamila Michalak WKP/0160/PWOS/23	
OPRACOWAŁ: — mgr inż. Dominika Świerczek —	
SPRAWDZIŁ: mgr inż. Marcin Jachimowski 7131–7132/153/PW/2001	
TYTUŁ RYSUNKU: Profil podłużny rurociągu kanalizacji deszczowej. Odcinek ob.7 – studnia Sd2. Odcinek ob.17 – studnia kd4. Odcinek ob.12 0 studnia kd5.	
BRANŻA: TECHNOLOGICZNA	STADIUM: PW
DATA: 02.2024	
SKALA: 1:100	FORMAT: 297x1150
NR RYSUNKU: T_s_12	