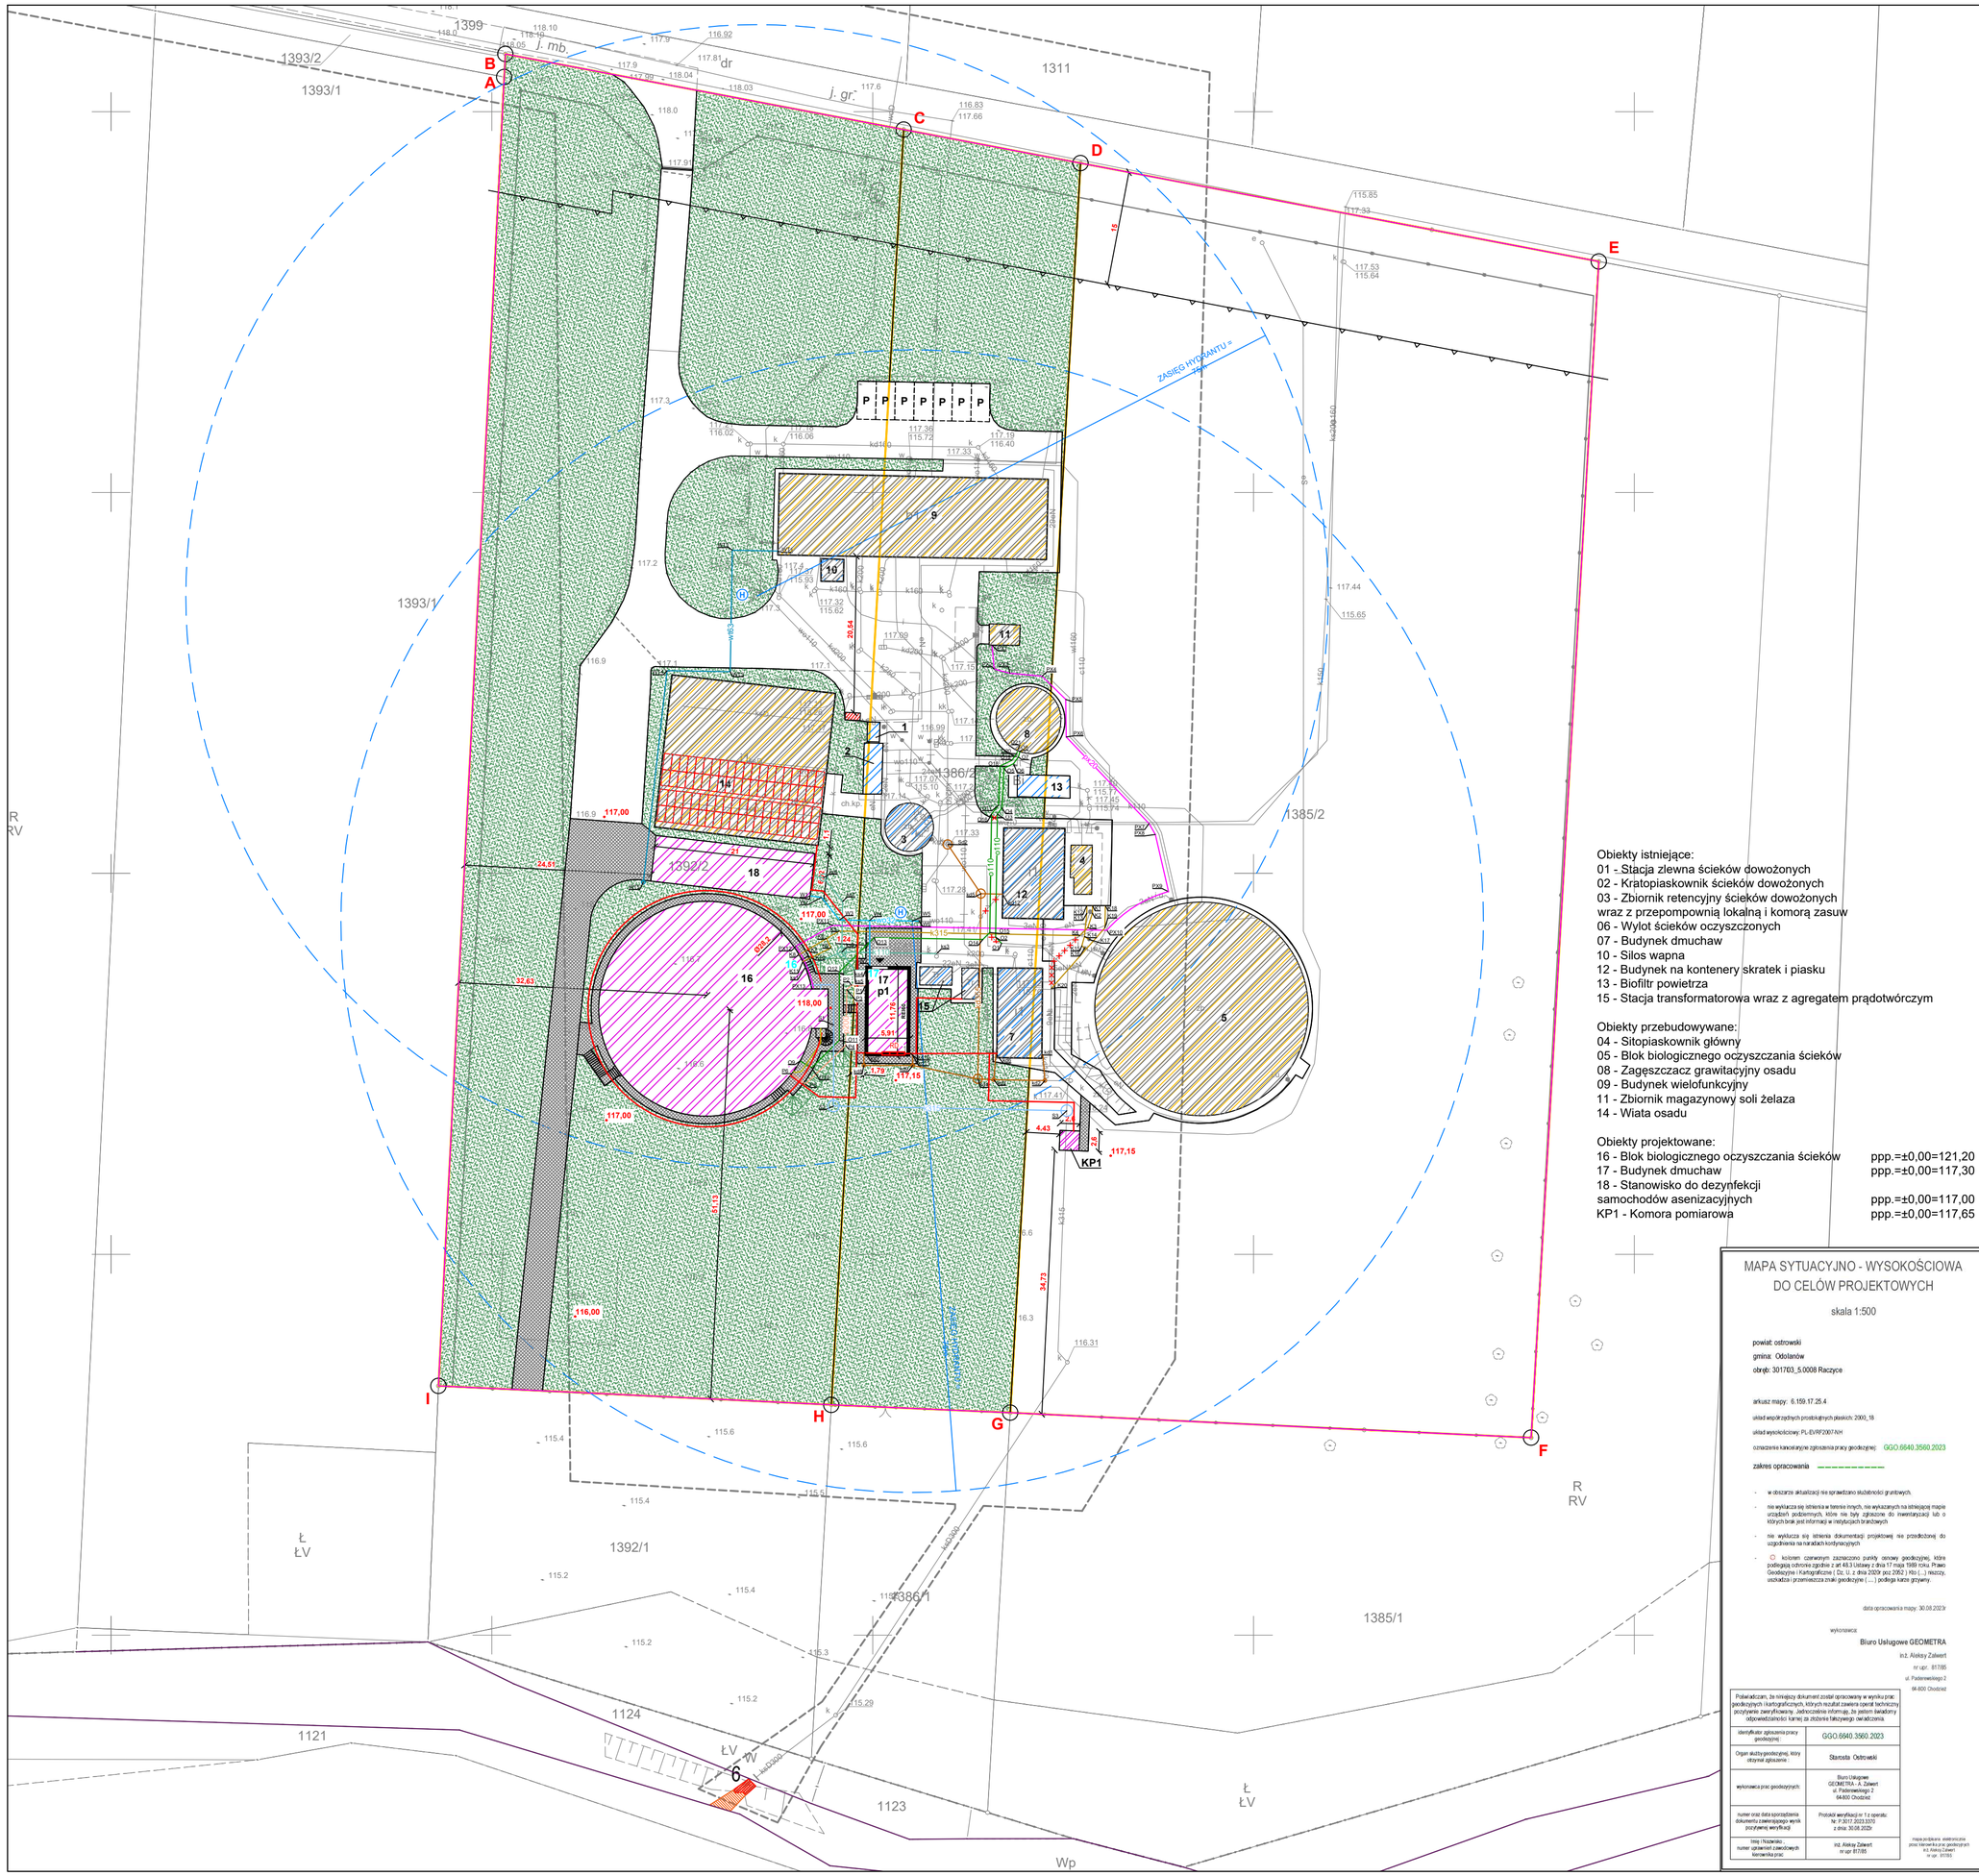

Obiekty istniejące:
01 - Stacja zlewna ścieków dowożonych
02 - Kratopiaskownik ścieków dowożonych
03 - Zbiornik retencyjny ścieków dowożonych wraz z przepompownią lokalną i komorą zasuw
06 - Wylot ścieków oczyszczonych
07 - Budynek dmuchaw
10 - Silos wapna
12 - Budynek na kontenery skratek i piasku
13 - Biofiltr powietrza
15 - Stacja transformatorowa wraz z agregatem prądotwórczym

Obiekty przebudowywane:
04 - Sitopiaskownik główny
05 - Blok biologicznego oczyszczania ścieków
08 - Zagęszczacz grawitacyjny osadu
09 - Budynek wielofunkcyjny
11 - Zbiornik magazynowy soli żelaza
14 - Wiata osadu

Obiekty projektowane:
16 - Blok biologicznego oczyszczania ścieków ppp.=±0,00=121,20
17 - Budynek dmuchaw ppp.=±0,00=117,30
18 - Stanowisko do dezynfekcji samochodów asenizacyjnych ppp.=±0,00=117,00
KP1 - Komora pomiarowa ppp.=±0,00=117,65

PROJEKTOWANE INSTALACJE ZEWNĘTRZNE:
- k315 — ścieki oczyszczone mechanicznie
- k355 — ścieki oczyszczone po reaktorze
- k315 — ścieki oczyszczone
- k110 — kanalizacja/flotat
- kd355 — kanalizacja deszczowa
- o110 — osad nadmierny
- px20 — PIX
- p200 — sprężone powietrze
- wt63 — woda technologiczna
- wo32 — woda wodociągowa
- kable elektryczne

- GRANICA DZIAŁKI
- NIEPRZEKRACZALNA LINIA ZABUDOWY
- ZABUDOWA ISTNIEJĄCA
- ZABUDOWA PRZEBUDOWYWANA
- ZABUDOWA PROJEKTOWANA
- ISTNIEJĄCE POWIERZCHNIE UTWARDZONE
- PROJEKTOWANE POWIERZCHNIE UTWARDZONE
- ZIELEŃ
- P — MIEJSCA POSTOJOWE
- MIEJSCE GROMADZENIA ODPADÓW STAŁYCH
- KIERUNEK SPŁYWU WÓD OPADOWYCH Z PROJEKTOWANYCH TERENÓW UTWARDZONYCH
- OBIEKTY DO LIDWIDACJI LUB PRZENIESIENIA
- H — HYDRANT ZEWNĘTRZNY 10dm3/s
- TEREN OCZYSZCZALNI ŚCIEKÓW W RACZYCACH DZIAŁKI NR 1385/2, 1386/2, 1392/2, POW. CAŁKOWITA 2,37ha
- TEREN DZIAŁKI NR 1125, POW. CAŁKOWITA 0,46 ha
- ZASIĘG ODDZIAŁYWANIA ISTNIEJĄCEGO URZĄDZENIA WODNEGO, POW. ZASIĘGU ~ 0,0003 ha
- ZASIĘG ZAMIERZONEGO KORZYSTANIA Z WÓD POW. ZASIĘGU ~ 0,00094 ha

MAPA SYTUACYJNO - WYSOKOŚCIOWA DO CELÓW PROJEKTOWYCH

skala 1:500

powiat: ostrowski
gmina: Odolanów
obręb: 301703_5.0008 Raczyce

arkusz mapy: 6.159.17.25.4

układ współrzędnych prostokątnych płaskich: 2000_18

układ wysokościowy: PL-EVRF2007-NH

oznaczenie kancelaryjne zgłoszenia pracy geodezyjnej: GGO.6640.3560.2023

zakres opracowania

- w obszarze aktualizacji nie sprawdzano służebności gruntowych,
- nie wyklucza się istnienia w terenie innych, nie wykazanych na istniejącej mapie urządzeń podziemnych, które nie były zgłaszane do inwentaryzacji lub o których brak jest informacji w instytucjach branżowych
- nie wyklucza się istnienia dokumentacji projektowej nie przedłożonej do uzgodnienia na naradach koordynacyjnych
- (*) kolorem czerwonym zaznaczono punkty osnowy geodezyjnej, które podlegają ochronie zgodnie z art.45.3 Ustawy z dnia 17 maja 1989 roku, Prawo Geodezyjne i Kartograficzne (Dz. U. z dnia 2020r poz.2052) Kto (...) niszczy, uszkadza i przemieszcza znaki geodezyjne (...) podlega karze grzywny.

data opracowania mapy: 30.08.2023r

wykonawca:
Biuro Usługowe GEOMETRA
inż. Aleksy Zalewrt
nr upr. 81785
ul. Paderewskiego 2
64-600 Oborniki

Poświadczam, że niniejszy dokument został opracowany w wyniku prac geodezyjnych i kartograficznych, których rezultat zawarta operat techniczny, pozytywnie zweryfikowany. Jednocześnie informuję, że jestem świadomy odpowiedzialności karnej za złożenie fałszywego oświadczenia.

identyfikator zgłoszenia pracy geodezyjnej:	GGO.6640.3560.2023
Organ służby geodezyjnej, który otrzymał zgłoszenie :	Starosta Ostrowski
wykonawca prac geodezyjnych:	Biuro Usługowe GEOMETRA - A. Zalewrt ul. Paderewskiego 2 64-600 Oborniki
numer oraz data sporządzenia dokumentu zawierającego wynik pozytywnej weryfikacji	Protokół weryfikacji nr 1 z operatu: Nr: P.3017.2023.3370 z dnia: 30.08.2023r
Imię i Nazwisko, numer uprawnień zawodowych Kierownika prac	inż. Aleksy Zalewrt nr upr. 81785

mapa podpisana elektronicznie przez Kierownika prac geodezyjnych inż. Aleksy Zalewrt nr upr. 81785

NAZWA I ADRES OBIEKTU BUDOWLANEGO:
Rozbudowa oczyszczalni ścieków w Raczycach, dz.nr 1385/2, 1386/2, 1392/2, obręb 0008 Raczyce jednostka ewidencyjna 301703_5 Gmina Odolanów

INWESTOR:
Gmina i Miasto Odolanów
ul. Rynek 11, 63–430 Odolanów

ENVIROTECH–sp.z o.o.
ul. J.Kochanowskiego 7
60–845 Poznań
tel. 61/657–02–00

NR PROJEKTU: RPP/115/24

IMIĘ, NAZWISKO		PODPIS:
PROJEKTOWAŁ:	mgr inż. Piotr Ratajczak WKP/0404/PWOS/17	
PROJEKTOWAŁ:	mgr inż. Kamila Michalak WKP/0160/PWOS/23	
OPRACOWAŁ:	mgr inż. Dominika Świerczek –	
SPRAWDZIŁ:	mgr inż. Marcin Jachimowski 7131–7132/153/PW/2001	

TYTUŁ RYSUNKU:
Plan zagospodarowania terenu

BRANŻA:	STADIUM:	DATA:
TECHNOLOGICZNA	OPERAT	03.2024
SKALA: 1:50	FORMAT: 500x650	NR RYSUNKU: T_01