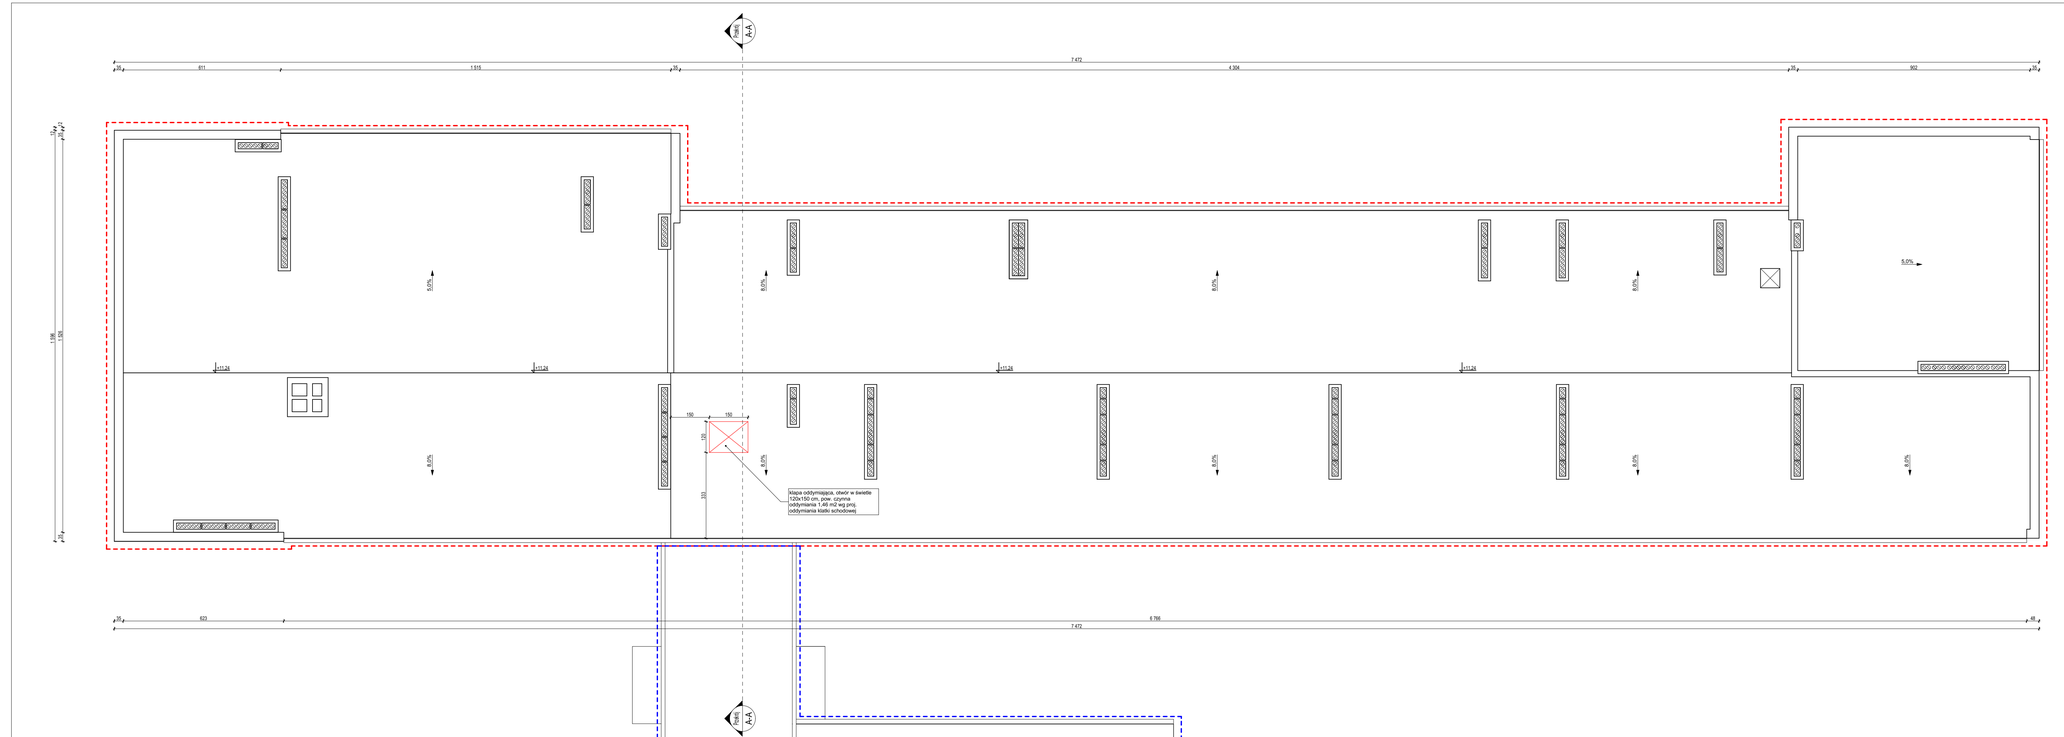

RZUT DACHU
skala 1:100

LEGENDA:

- ZI.A, ZI.B — Rodzaj strefy pożarowej
- REI 60 — Odporność ogniowa ścian wydzielających REI 60
- REI 120 — Odporność ogniowa ścian wydzielających REI 120
- EI 30, EI 60 — Wymagana klasa odporności p-poż stolarki
- STROP REI 60 — Odporność ogniowa stropu nad wejściem ciepłym
- Wejście do budynku
- HP — Istniejący hydrant wewnętrzny HP25 z wężem półsztywnym do przewieszenia
- HP — Projektowany hydrant wewnętrzny HP25 z wężem półsztywnym przewieszony
- Istniejące ściany do wyburzenia
- Projektowane zamurowania
- Stolarka drzwiowa i okienna do demontażu
- Stolarka drzwiowa i okienna projektowana
- Klatka schodowa podlegająca oddymianiu

Tytuł: **ADAPTACJA BUDYNKU SZKOŁY PODSTAWOWEJ NR 2 W MŁAWIE DO WYMOGÓW PRZECIWPOŻAROWYCH**

Stadium: PROJEKT BUDOWLANY

Inwestor: MIASTO MŁAWA
Stary Rynek 19, 06-500 Mława

Obiekt: BUDYNEK SZKOŁY PODSTAWOWEJ NR 2
adres: ul. J.K. Sportowa 1, 06-500 Mława
obręb: 0010 Miasto Mława , m. Mława,
jednostka ewidencyjna: 141301_1 Mława
dz. nr ewid.: 253/10

Jednostka Projektująca:
PRACOWNIA PROJEKTOWA FSprojekt
ul. Wrocławska 69/1
61-500 WROCŁAW
tel.: +48 56 697 40 30
kom.: +48 790 28 29 50
www.fsprojekt.eu
Branża: ARCHITEKTONICZNO-BUDOWLANA

Projektant architektura: mgr inż. arch. Rafał STRAMSKI	Nr upr. 3/WMOKK/2023	Podpis
Projektant sprawdzający architektura: mgr inż. arch. Dorota CZARNOLUCKA-KRZEMIŃSKA	Nr upr. 72/2011	Podpis
Opracowała: mgr inż. arch. Paulina GRACZYK	Nr upr. -	Podpis

Nazwa rysunku:

RZUT DACHU

Skala	Data (dd.mm.yyyy)	Numer rys.	TOM
1:100	02.2025	A-5	PAB