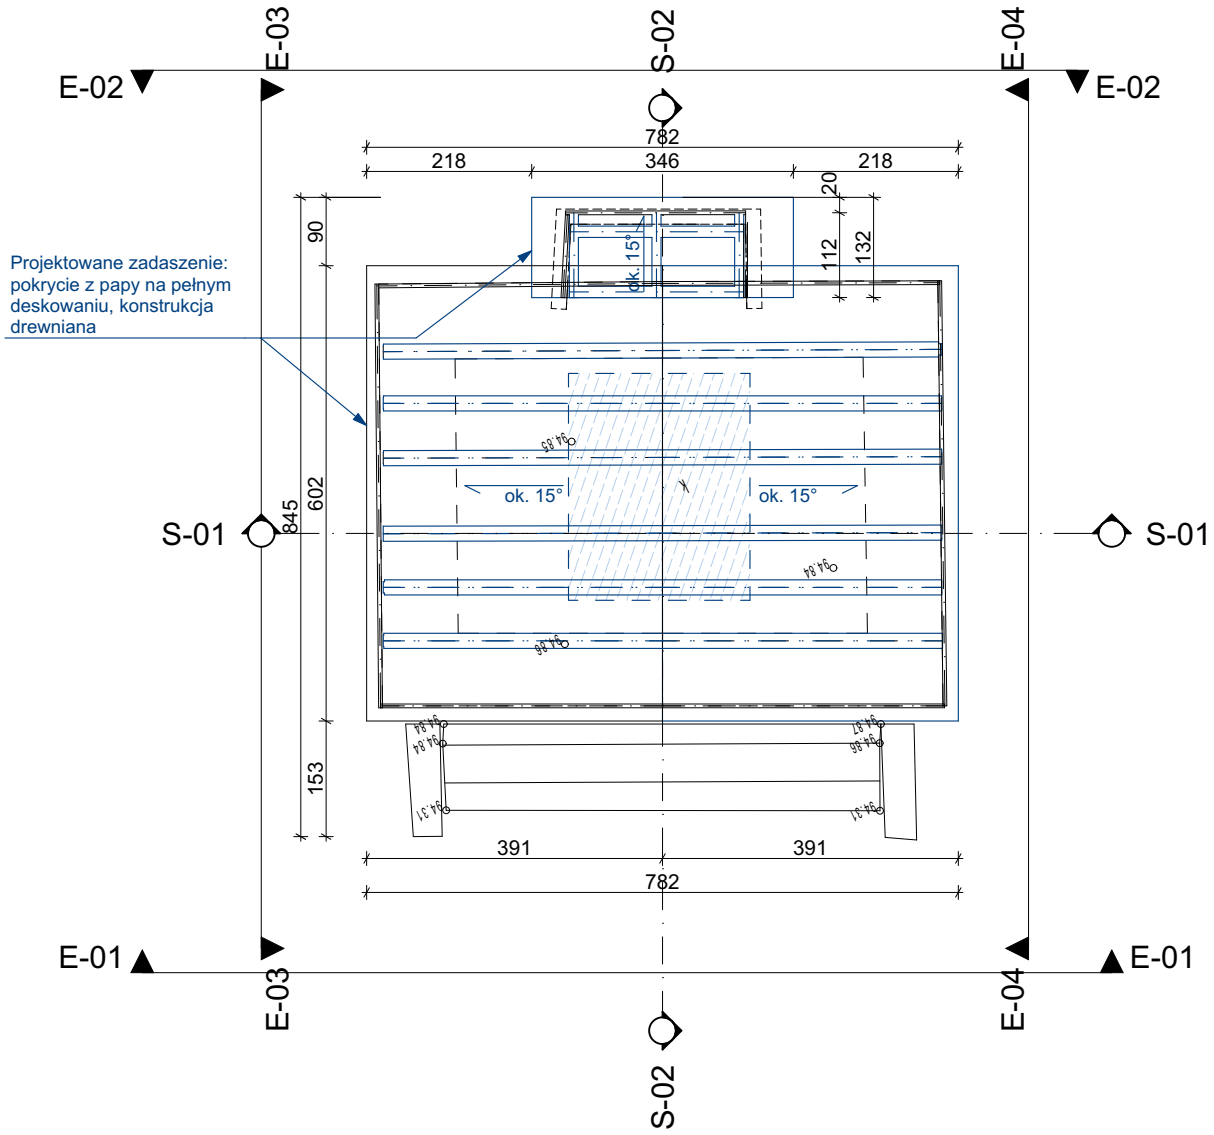

jednostka projektowa: **LAAR.studio**	Helena Kułak ul.Wełniany Rynek 3, 66-400 Gorzów Wlkp. tel. (+48) 507 198 625, email: biuro@laar.studio; www.laar.studio	
Nazwa i adres inwestycji: Rozwój obszaru integracji społecznej i lokalnej - ochrona i zachowanie zabytkowego parku w Goruńsku		Faza projektu: PFU
Architektura: mgr inż. arch. Helena Kułak	upr. bud. w spec. archit. do proj. oraz kier. rob. bud.i bez ogr. nr 72/ LUOKK/2016	podpis:
Architektura: mgr inż. arch. Justyna Gidel-Miaskauzy	Upr. bud. w spec. arch. do proj. oraz kier. rob. bud. bez ogr. nr 21/ ZPOIA/OKK/2018	podpis:
Tytuł rysunku: Mauzoleum - Rzut dachu	data: 28.02.2025 r. skala: 1:100	nr rys.: A-02