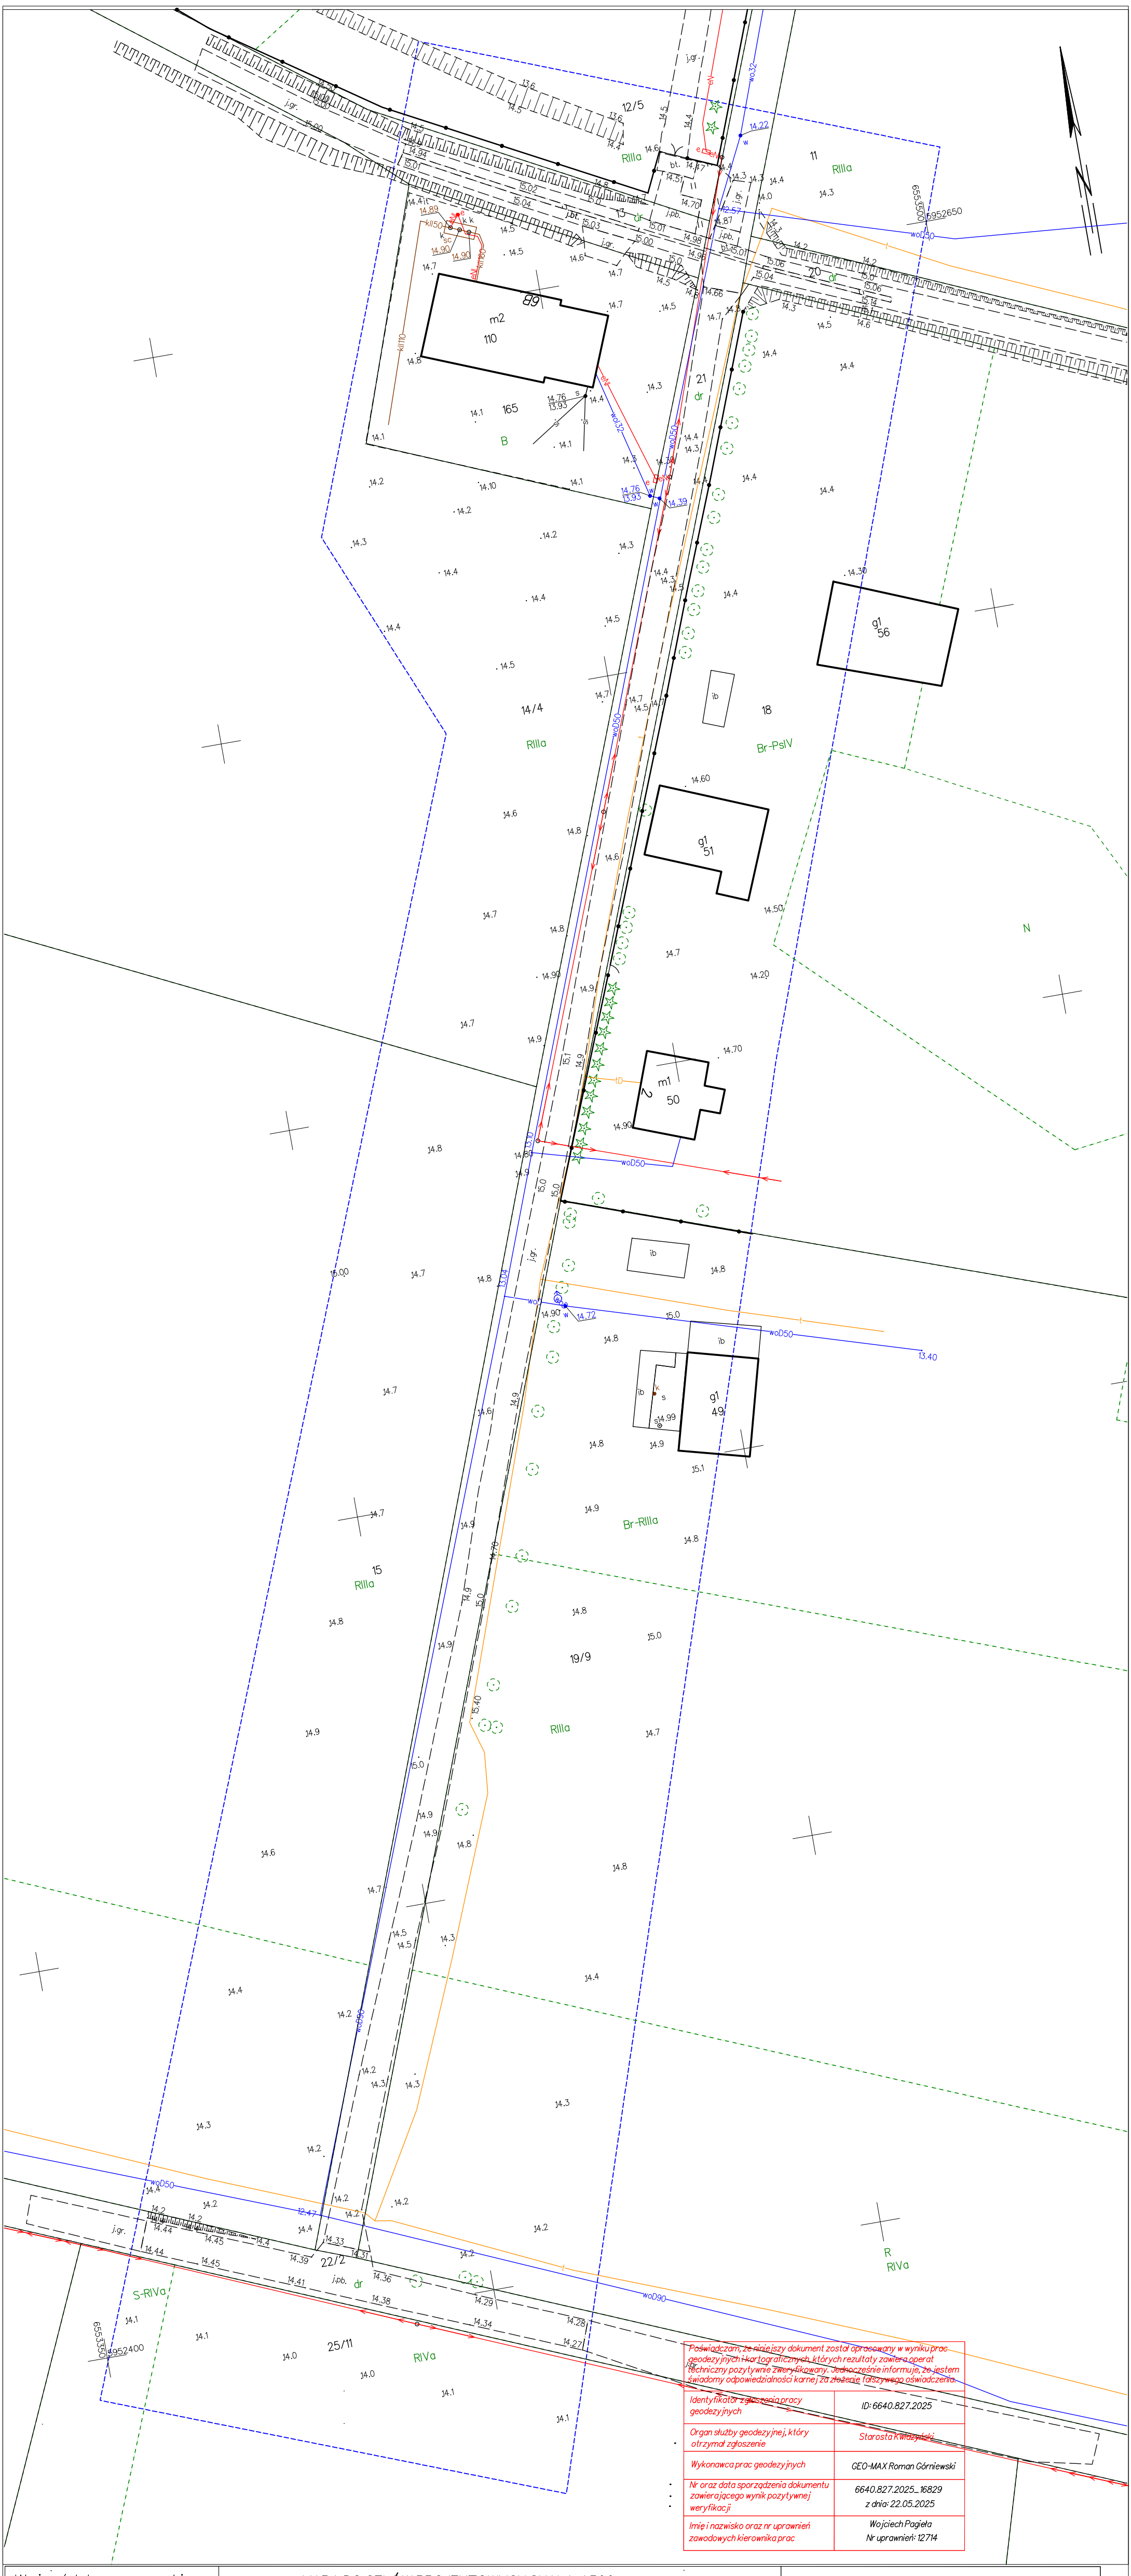

Poświadczam, że niniejszy dokument został opracowany w wyniku prac geodezyjnych i kartograficznych, których rezultaty zawiera operat techniczny pozytywnie zweryfikowany. Jednocześnie informuję, że jestem świadomy odpowiedzialności karnej za złożenie fałszywego oświadczenia.

Identyfikator zgłoszenia pracy geodezyjnych	ID: 6640.827.2025
Organ służby geodezyjnej, który otrzymał zgłoszenie	Starosta Kwidzyński
Wykonawca prac geodezyjnych	GEO-MAX Roman Górniewski
Nr oraz data sporządzenia dokumentu zawierającego wynik pozytywnej weryfikacji	6640.827.2025_16829 z dnia: 22.05.2025
Imię i nazwisko oraz nr uprawnień zawodowych kierownika prac	Wojciech Pagieła Nr uprawnień: 12714

Województwo: pomorskie
Powiat: kwidzyński
Gmina: Sadlinki
Obręb: Grabowo
dz. nr: 11, 12/5, 13, 14/4 i inne
.....

MAPA DO CELÓW PROJEKTOWYCH SKALA 1:500

1. Układ odniesienia osnowy poziomej - "2000"
2. Układ odniesienia osnowy wysokościowej - "PL-EVRF2007-NH"
3. Niniejsza mapa powstała poprzez wektoryzację rastra mapy zasadniczej w skali 1:500 oraz pomiaru uzupełniającego
4. Mapa nie może stanowić podstawy ustalenia prawnego przebiegu granic, gdyż nie badano stanu prawnego nieruchomości
5. Granice i kontury użytków wykreślone kolorem zielonym pozyskano z bazy danych ewidencyjnych prowadzonej w systemie EWID
6. Nie wyklucza się istnienia innych, nie wykazanych na mapie elementów uzbrojenia podziemnego,które nie były zgłoszone do inwentaryzacji.
7. Nie wykonano wywiadów w instytucjach branżowych
8. Mapę zaktualizowano na dzień 13.05.2025

- - - - - - - - - - - - - - - - zakres opracowania

Wykonał dnia 13.05.2025
GEO-MAX Roman Górniewski

Kontrola techniczna:
Geodeta uprawniony: Wojciech Pagieła
Nr. upr: 12714

ID: 6640.827.2025