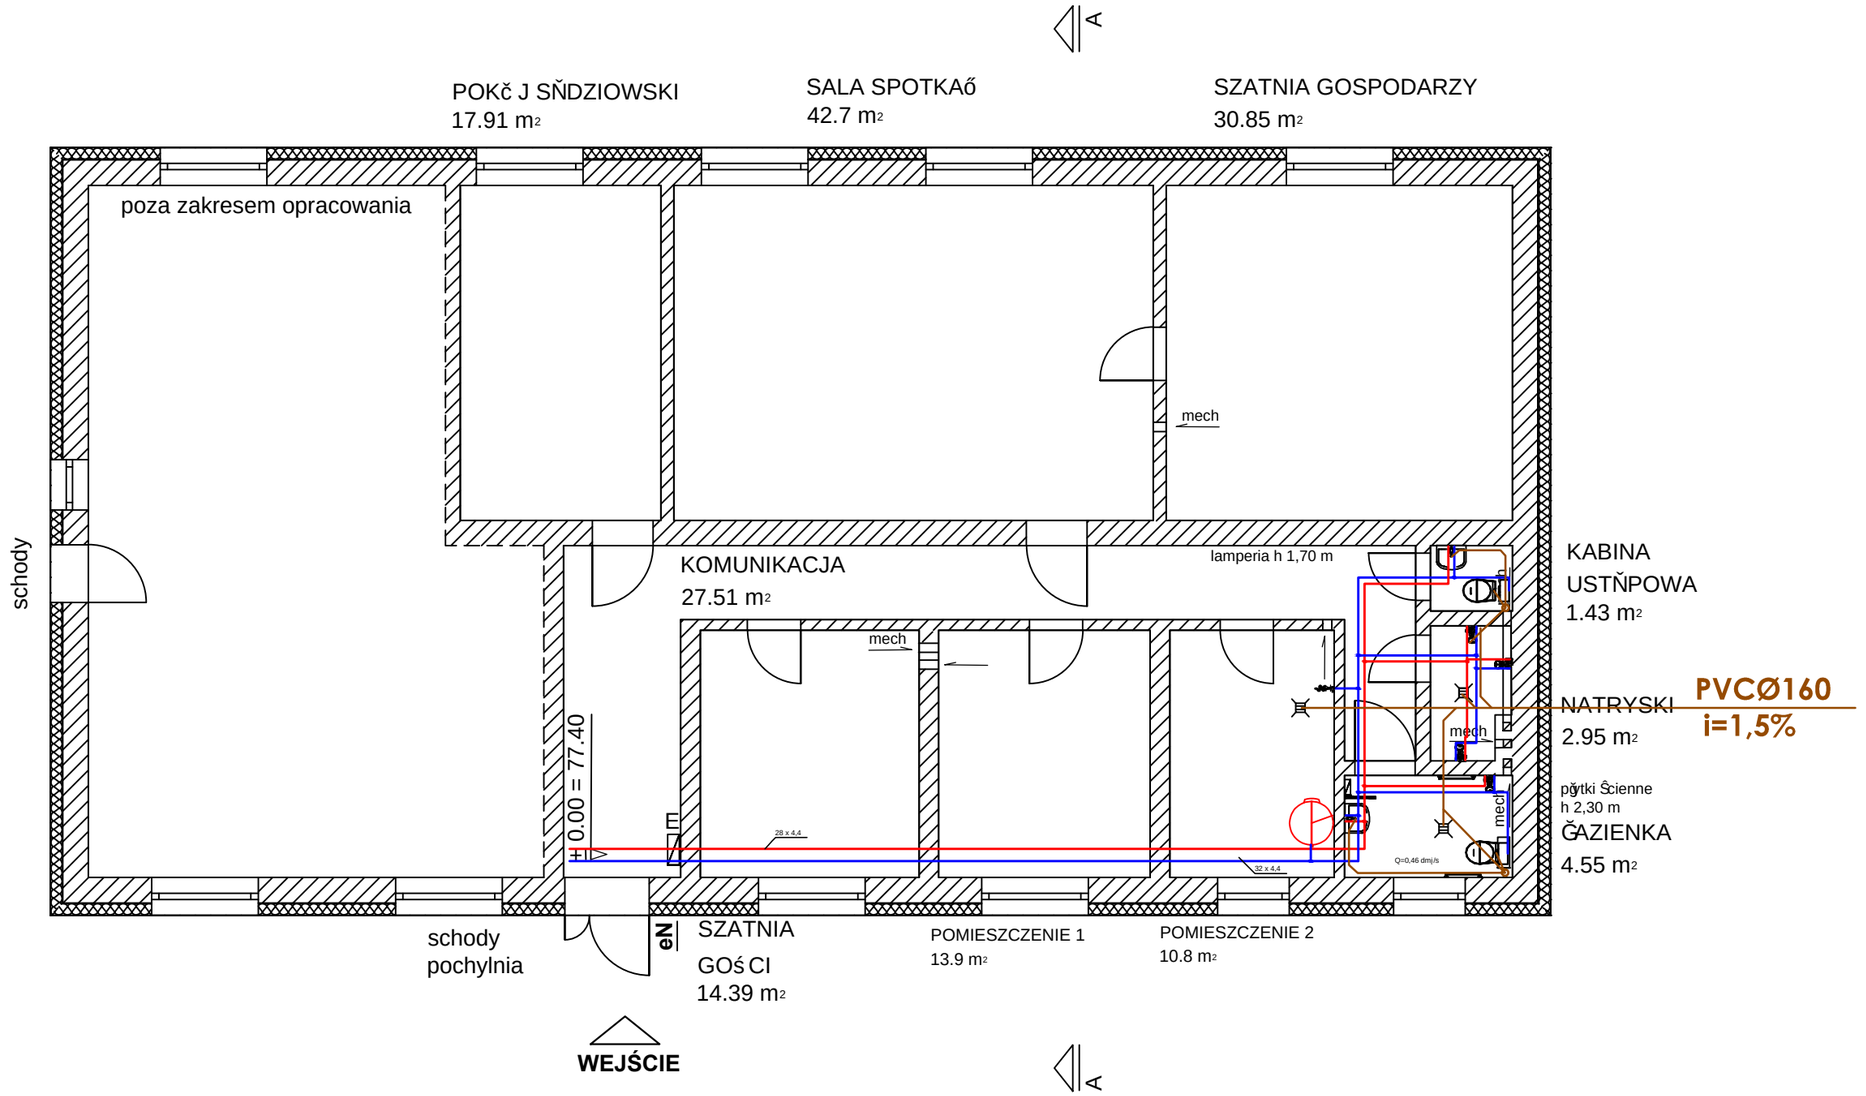

Nazwa i adres obiektu budowlanego:	Termomodernizacja budynk· w uŨytecznoŜci publicznej w Gminie Zag· r· w Budynek na Stadionie Miejskim w Zag· rowie ul. Sğupecka 9A, 62-410 Zag· r· w, działka numer 2020/1		
Tytuğrysunku:	RZUT PARTERU- INSTALACJA W0D-KAN	Skala 1:100 Data: 01.2025 r. Rysunek nr 01	
Projektant: mgr inŨ Tadeusz Ogorzağek Imiń i nazwisko	Sanitarna Specjalność	UAN8346/II/54/88 Nr uprawnieŒ	..... Podpis