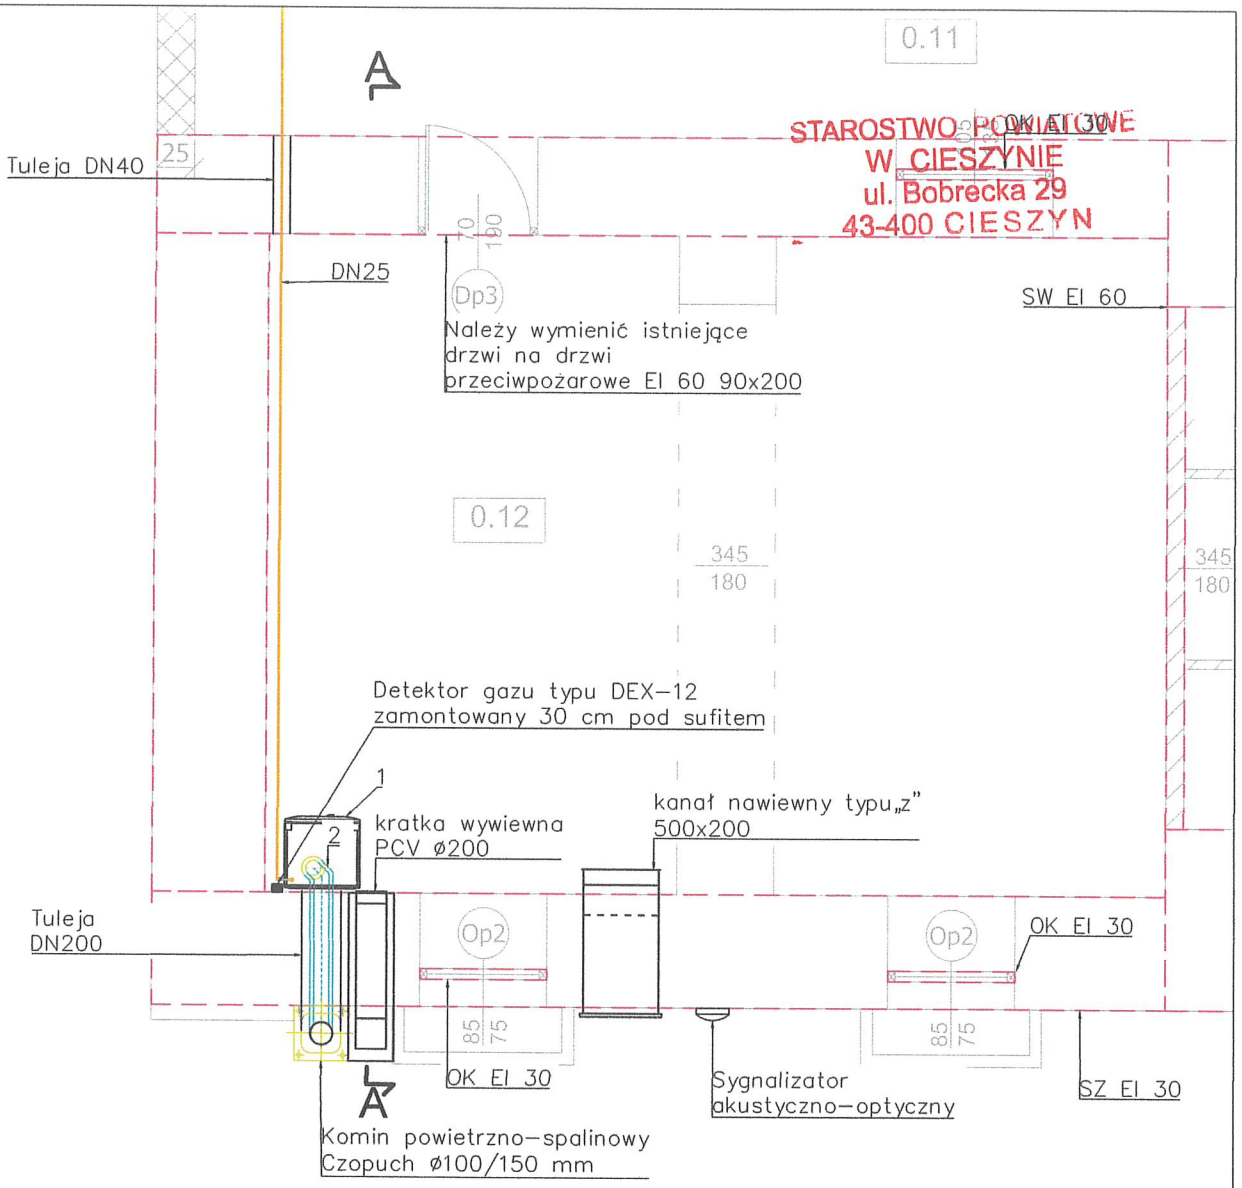

LEGENDA:

——— – instalacja gazowa
— — — – element nudynku oznaczony klasą odporności ogniowej

LEGENDA:

1 – Kondensacyjny kocioł gazowy o mocy nominalnej 60 kW
2 – Czopuch ø150/100
DP – Drzwi przeciwpożarowe
OK – Okno
SW – Ściana wewnętrzna
SZ – Ściana zewnętrzna
E – Szczelność ogniowa w minutach
I – Izolacyjność ogniowa w minutach

UWAGA:
Komin powietrzno-spalinowy ø100/150 mm wykonany ze stali kwasoodpornej zaprojektowano na zewnętrznej ścianie budynku od strony podwórza.
Projektowana instalacja gazowa od istniejącej szafki gazowej do kotła.
Wentylacja w kotłowni grawitacyjnia poprzez kratkę nawiewną i wywiewną.
Projektowana długość przewodu DN25 ze stali węglowej połączonej na zacisk wynosi 43,03 m.

INWESTOR
Gmina Ustroń
ul. Rynek 1 43-450 Ustroń

INWESTYCJA
Modernizacja budynków komunalnych
Kotłownia gazowa w budynku przy ul. Daszyńskiego 64c

gł. projektant: inż. Marek Babicki	nr uprawnień: 261/83/WBPP	podpis
asystent: mgr inż. Katarzyna Golik		
sprawdził:		

temat rysunku: Rzut kotłowni

EKOBUD projektowanie
ul. Piwowarska 3
54-066 Wrocław
NIP 895-000-70-67

nr projektu: 2025-08	nr umowy: ZP.272.3.33.2025
etodium: PW	data: 10.2025r.
branża: instalacyjna	symbol rysunku: IS
skala: 1:50	nr rys: 03