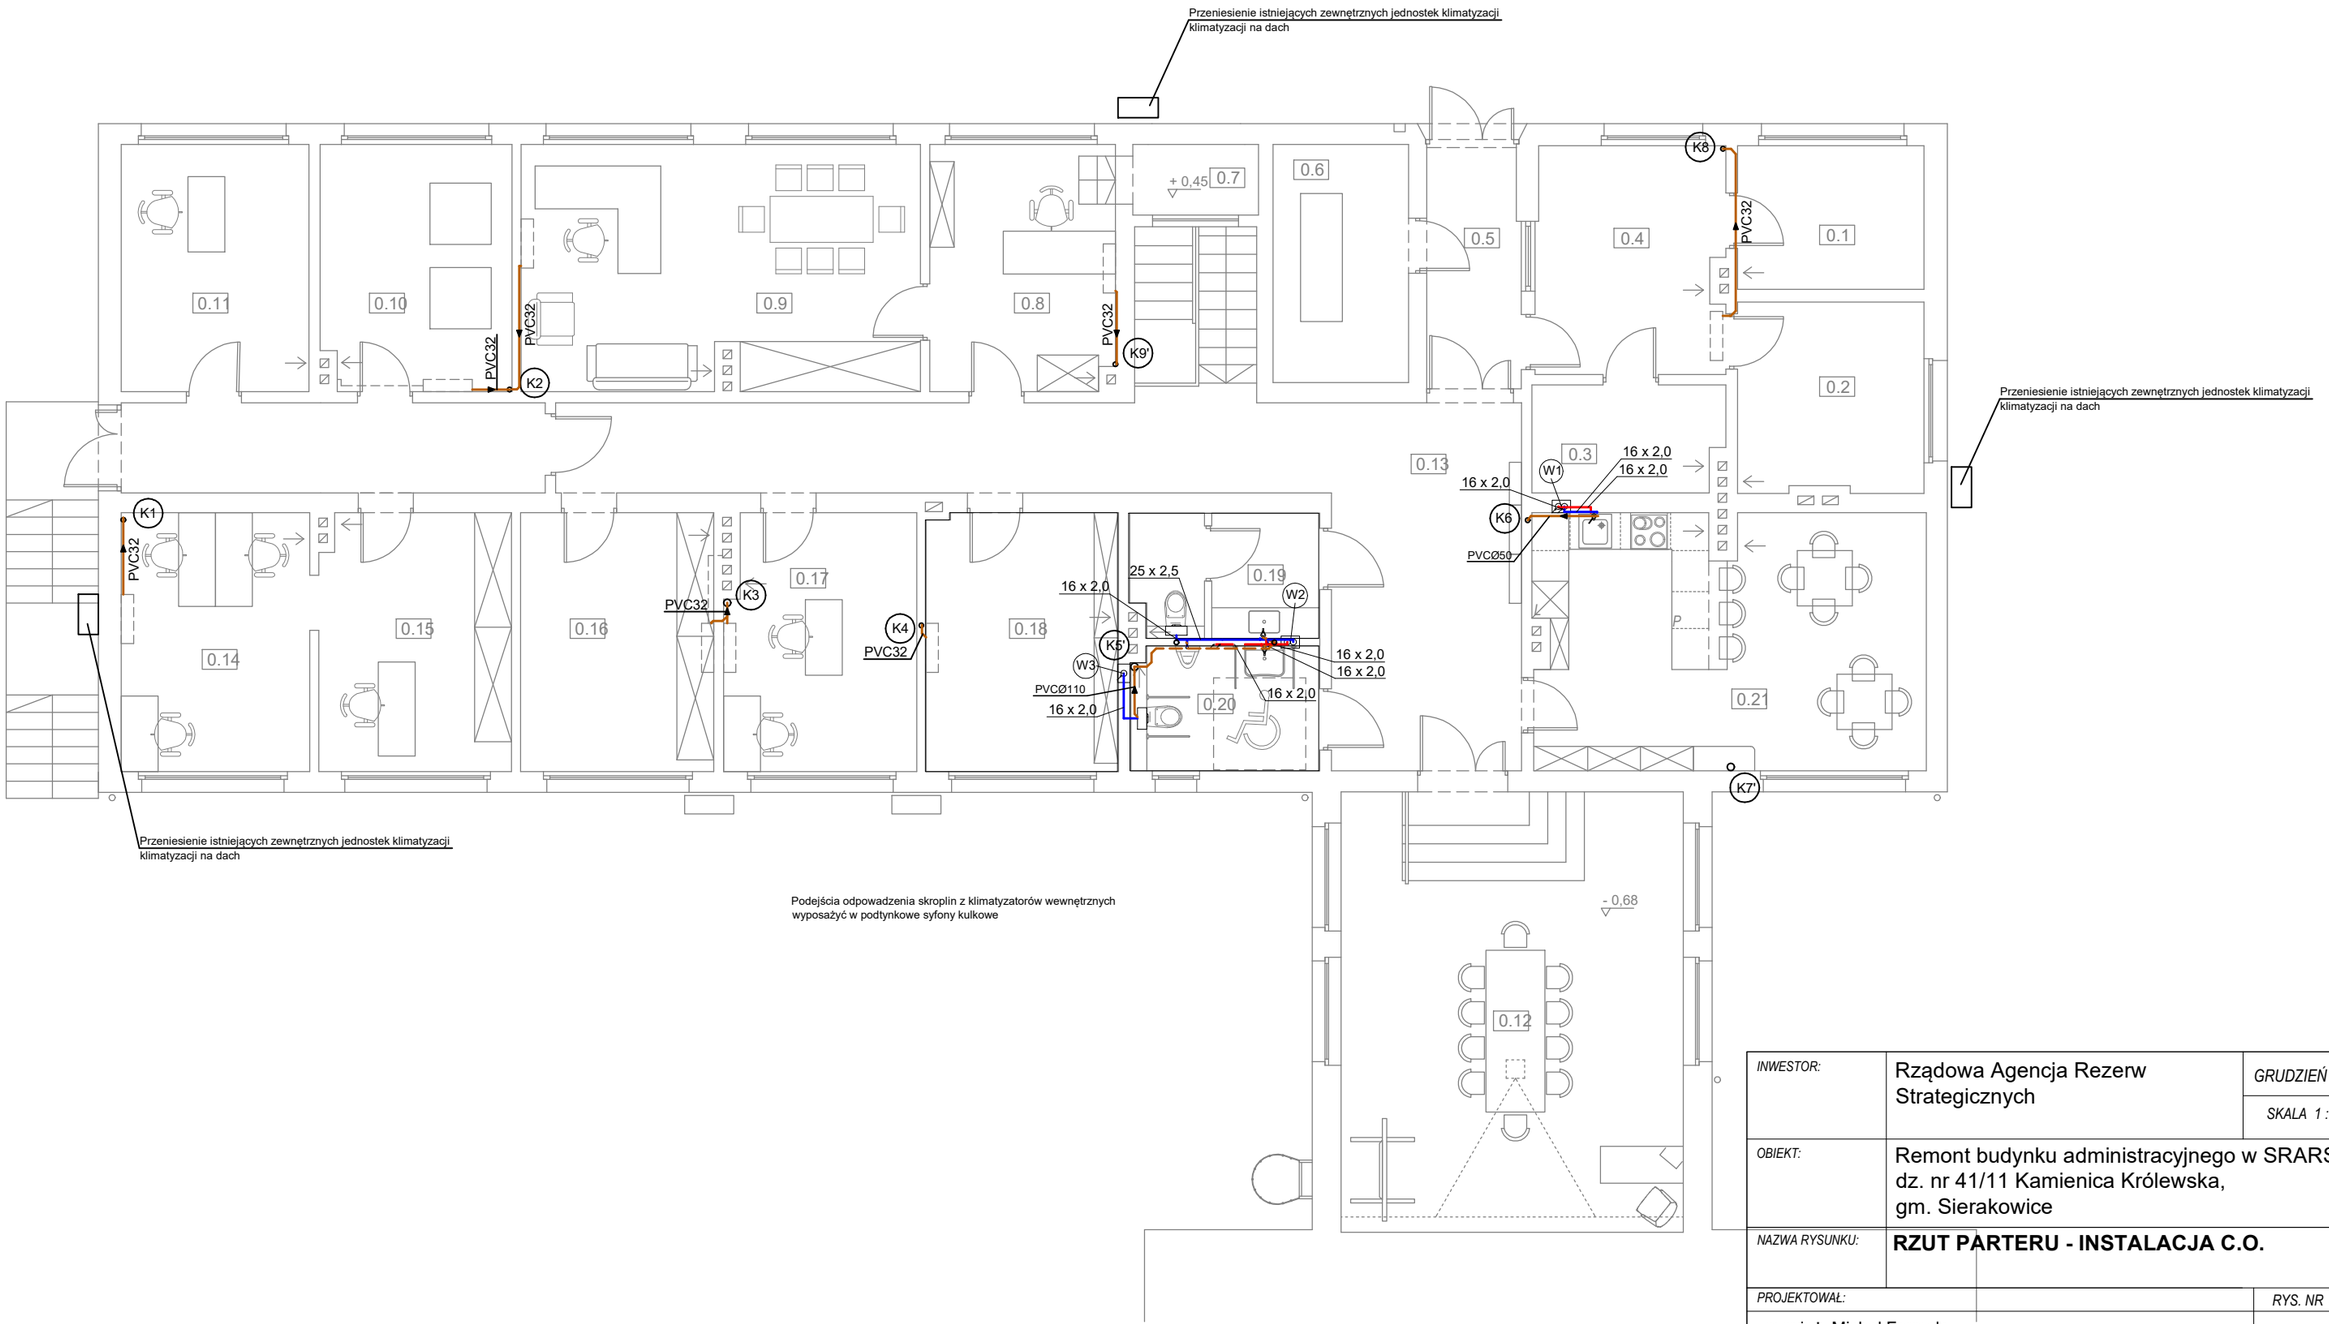

Legenda:

dz x gr. ścianki

- woda zimna
- woda ciepła
- woda cyrkulacyjna
- kan. sanitarna
- kan. sanitarna podwieszana pod strop
- (W2) pion wodociągowy
- (K1) pion kan. sanit.

INWESTOR:	Rządowa Agencja Rezerw Strategicznych	*GRUDZIEŃ 2023r.*
		SKALA 1 : 100
OBIEKT:	Remont budynku administracyjnego w SRARS dz. nr 41/11 Kamienica Królewska, gm. Sierakowice	
NAZWA RYSUNKU:	**RZUT PARTERU - INSTALACJA C.O.**	
PROJEKTOWAŁ:		*RYS. NR S-4*

mgr inż. Michał Formela
uprawnienia budowlane do projektowania bez ograniczeń w specjalności instalacyjnej w zakresie sieci, instalacji i urządzeń cieplnych, wentylacyjnych, gazowych, wodociągowych i kanalizacyjnych
nr upr. POM/0042/POOS/13

mgr inż. Robert Formela
uprawnienia budowlane do projektowania bez ograniczeń w specjalności instalacyjnej w zakresie sieci, instalacji i urządzeń cieplnych, wentylacyjnych, gazowych, wodociągowych i kanalizacyjnych
nr upr. POM/0042/POOS/13