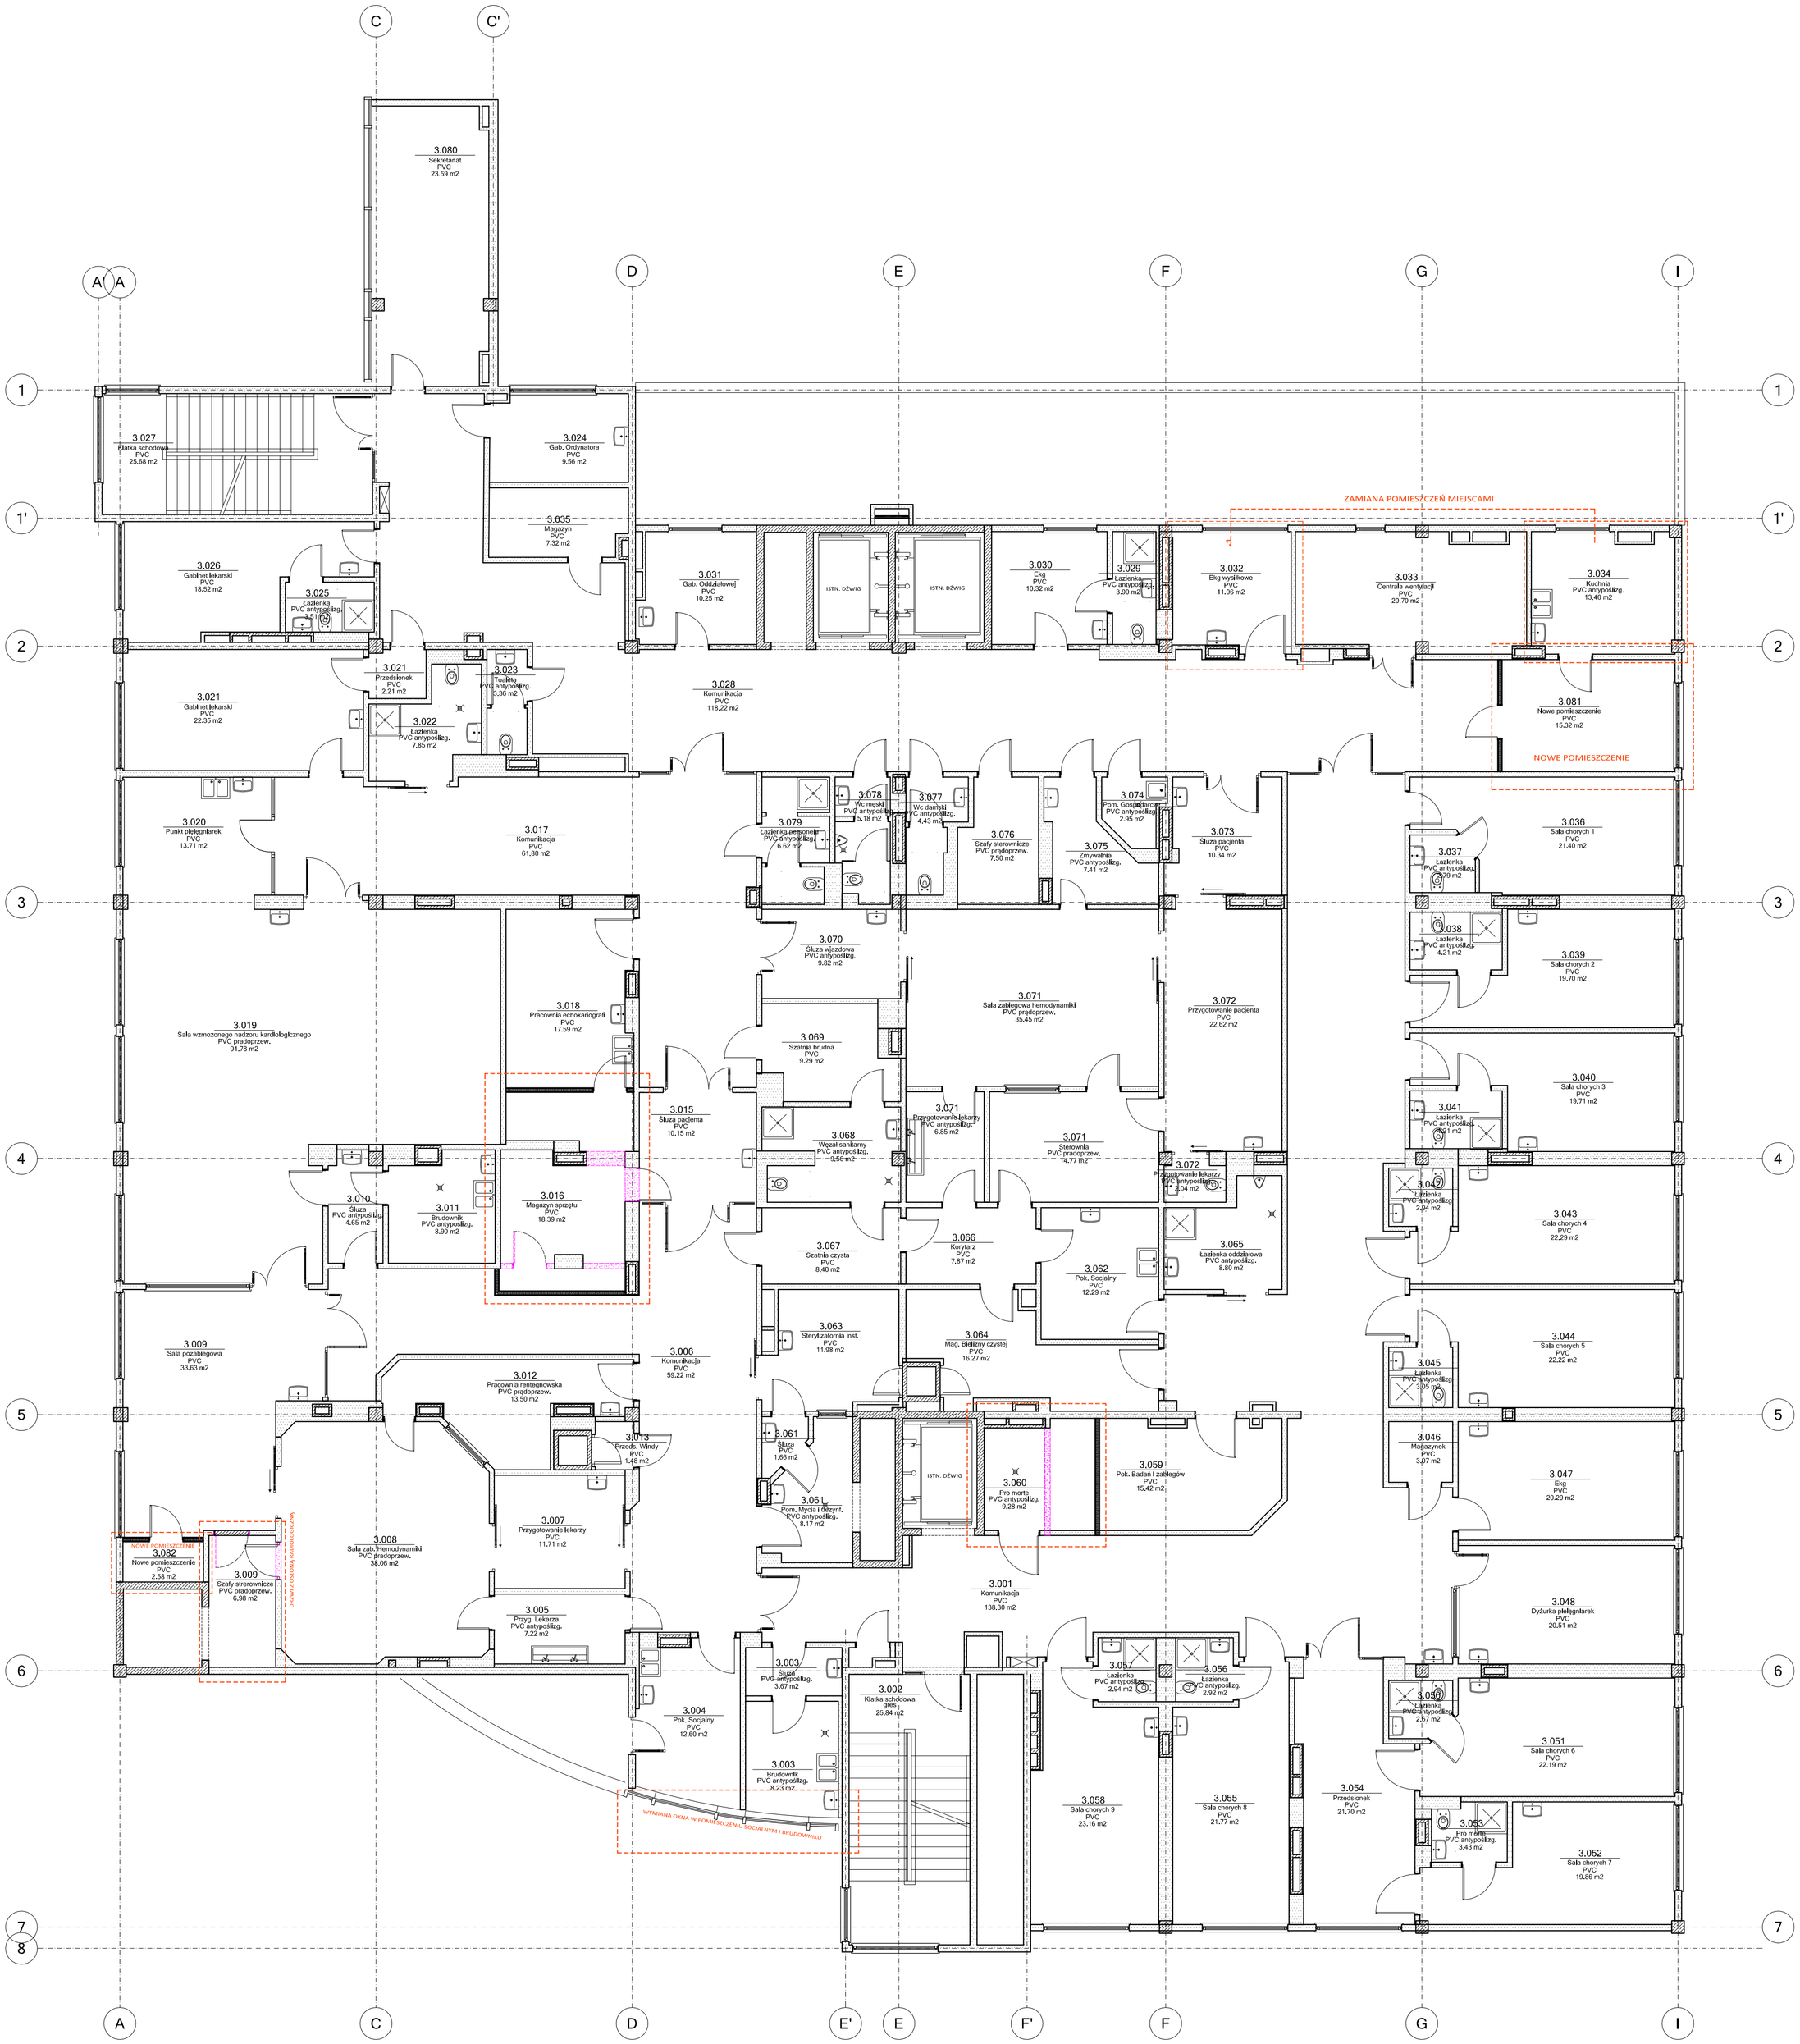

LEGENDA:

Ściany istniejące

Ściany działowe na konstrukcji z profili CW100, z podwójnym poszyciem płytą gipsowo-kartonową dźwiękokolcolacyjną - grubość 15cm. Wypełnienie wełną mineralną.
UWAGA:
- Należy zachować wymagane parametry ogniloodporne ścian wg oznaczeń na rysunkach, - W pomieszczeniach , w których do ścian montowane będą elementy techniczne, oraz urządzenia należy zastosować płytę zewnętrzną typu DFRI, o wzmocnionej wytrzymałości, oraz odporności na uderzenia. Ściana powinna być wzmocniona min, dwoma profilami UA.
W pomieszczeniach mokrych należy zastosować płytę "hydro".

Zamurowania istniejących otworów z cegły pełnej

Ściany istniejące przeznaczone do wyburzenia

Oznaczenie miejsc ze zmianami w układzie pomieszczń

Zestawienie powierzchni

Numer	Nazwa	Powierzchnia [m2]	Posadzka
3.001	Komunikacja	138.30 m2	PVC
3.002	Klatka schodowa	25.84 m2	gres
3.003	Brudownik	8.23 m2	PVC antypoślizg.
3.003	Śluza	3.67 m2	PVC antypoślizg.
3.004	Pok. Socjalny	12.60 m2	PVC
3.005	Przyg. Lekarza	7.22 m2	PVC antypoślizg.
3.006	Komunikacja	59.22 m2	PVC
3.007	Przygotowanie lekarzy	11.71 m2	PVC
3.008	Sala zab. Hemodynamiki	38.06 m2	PVC pradoprzew.
3.009	Sala pozabiegowa	33.63 m2	PVC
3.009	Szafy sterownicze	6.98 m2	PVC pradoprzew.
3.010	Śluza	4.65 m2	PVC antypoślizg.
3.011	Brudownik	8.90 m2	PVC antypoślizg.
3.012	Pracownia renteginowska	13.50 m2	PVC pradoprzew.
3.013	Przeds. Windy	1.48 m2	PVC
3.015	Śluza pacjenta	10.15 m2	PVC
3.016	Magazyn sprzętu	18.39 m2	PVC
3.017	Komunikacja	61.80 m2	PVC
3.018	Pracownia echokardiografi	17.59 m2	PVC
3.019	Sala wzmożonego nadzoru kardiologicznego	91.78 m2	PVC pradoprzew.
3.020	Punkt pielęgniarek	13.71 m2	PVC
3.021	Przedsionek	2.21 m2	PVC
3.021	Gabinet lekarski	22.35 m2	PVC
3.022	Łazienka	7.85 m2	PVC antypoślizg.
3.023	Toaleta	3.36 m2	PVC antypoślizg.
3.024	Gab. Ordynatora	9.56 m2	PVC
3.025	Łazienka	3.51 m2	PVC antypoślizg.
3.026	Gabinet lekarski	18.52 m2	PVC
3.027	Klatka schodowa	25.68 m2	PVC
3.028	Komunikacja	118.22 m2	PVC
3.029	Łazienka	3.90 m2	PVC antypoślizg.
3.030	Ekg	10.32 m2	PVC
3.031	Gab. Oddziałowej	10.25 m2	PVC
3.032	Ekg wysiłkowe	11.06 m2	PVC
3.033	Centrala wentylacji	20.70 m2	PVC
3.034	Kuchnia	13.40 m2	PVC antypoślizg.
3.035	Magazyn	7.32 m2	PVC
3.036	Sala chorych 1	21.40 m2	PVC
3.037	Łazienka	2.79 m2	PVC antypoślizg.
3.038	Łazienka	4.21 m2	PVC antypoślizg.
3.039	Sala chorych 2	19.70 m2	PVC
3.040	Sala chorych 3	19.71 m2	PVC
3.041	Łazienka	4.21 m2	PVC antypoślizg.
3.042	Łazienka	2.94 m2	PVC antypoślizg.
3.043	Sala chorych 4	22.29 m2	PVC
3.044	Sala chorych 5	22.22 m2	PVC
3.045	Łazienka	3.05 m2	PVC antypoślizg.
3.046	Magazynek	3.07 m2	PVC
3.047	Ekg	20.29 m2	PVC
3.048	Dyżurka pielęgniarek	20.51 m2	PVC
3.050	Łazienka	2.67 m2	PVC antypoślizg.
3.051	Sala chorych 6	22.19 m2	PVC
3.052	Sala chorych 7	19.86 m2	PVC
3.053	Pro morte	3.43 m2	PVC antypoślizg.
3.054	Przedsionek	21.70 m2	PVC
3.055	Sala chorych 8	21.77 m2	PVC
3.056	Łazienka	2.92 m2	PVC antypoślizg.
3.057	Łazienka	2.94 m2	PVC antypoślizg.
3.058	Sala chorych 9	23.16 m2	PVC
3.059	Pok. Badań i zabiegów	15.42 m2	PVC
3.060	Pro morte	9.28 m2	PVC antypoślizg.
3.061	Śluza	1.66 m2	PVC
3.061	Pom. Mycia i dezynf.	8.17 m2	PVC antypoślizg.
3.062	Pok. Socjalny	12.29 m2	PVC
3.063	Sterylizatornia inst.	11.98 m2	PVC
3.064	Mag. Bielizny czystej	16.27 m2	PVC
3.065	Łazienka oddziałowa	8.80 m2	PVC antypoślizg.
3.066	Korytarz	7.87 m2	PVC
3.067	Szatnia czysta	8.40 m2	PVC
3.068	Węzeł sanitarny	9.56 m2	PVC antypoślizg.
3.069	Szatnia brudna	9.29 m2	PVC
3.070	Śluza wjazdowa	9.82 m2	PVC antypoślizg.
3.071	Sterownia	14.77 m2	PVC pradoprzew.
3.071	Sala zabiegowa hemodynamiki	35.45 m2	PVC pradoprzew.
3.071	Przygotowanie lekarzy	6.85 m2	PVC antypoślizg.
3.072	Przygotowanie pacjenta	22.62 m2	PVC
3.072	Przygotowanie lekarzy	2.04 m2	PVC antypoślizg.
3.073	Śluza pacjenta	10.34 m2	PVC
3.074	Pom. Gospodarcze	2.95 m2	PVC antypoślizg.
3.075	Zmywalnia	7.41 m2	PVC antypoślizg.
3.076	Szafy sterownicze	7.50 m2	PVC pradoprzew.
3.077	Wc damski	4.43 m2	PVC antypoślizg.
3.078	Wc męski	5.18 m2	PVC antypoślizg.
3.079	Łazienka personelu	6.62 m2	PVC antypoślizg.
3.080	Sekretariat	23.59 m2	PVC
3.081	Nowe pomieszczenie	15.32 m2	PVC
3.082	Nowe pomieszczenie	2.58 m2	PVC
		1459.13 m2	

PROJEKTANT
ARCHITEKTURAPLUSDESIGN studio
ul. Buforowa 70A/35
52-129 Wrocław
tel.: 664 177 035
e-mail: biuro@aplusdstudio.pl

INWESTOR
SPZZOZ POWIATOWY SZPITAL SPECJALISTYCZNY
W STALOWEJ WOLI
UL. STASZICA 4
37-450 STALOWA WOLA

TEMAT
REMONT POMIESZCZEŃ ODDZIAŁU KARDIOLOGICZNEGO W POWIATOWYM SZPITALU SPECJALISTYCZNYCM W STALOWEJ WOLI - PROGRAM FUNKCJONALNO UŻYTKOWY

OBIEKT
POWIATOWY SZPITAL SPECJALISTYCZNY W STALOWEJ WOLI

PROJEKTANT:	UPRAWNIENIA	PODPISY
mgr inż. arch. Michał Marczak	48/DSOKK/2014	

NAZWA RYSUNKU
Program funkcjonalno - użytkowy

FAZA PROJEKTU	BRANŻA
PFU	ARCHITEKTURA
SKALA 1:100	NR RYSUNKU A.01
DATA 02.2026	