Poz.2.1.06 30x50cm szt.1
skala 1:25

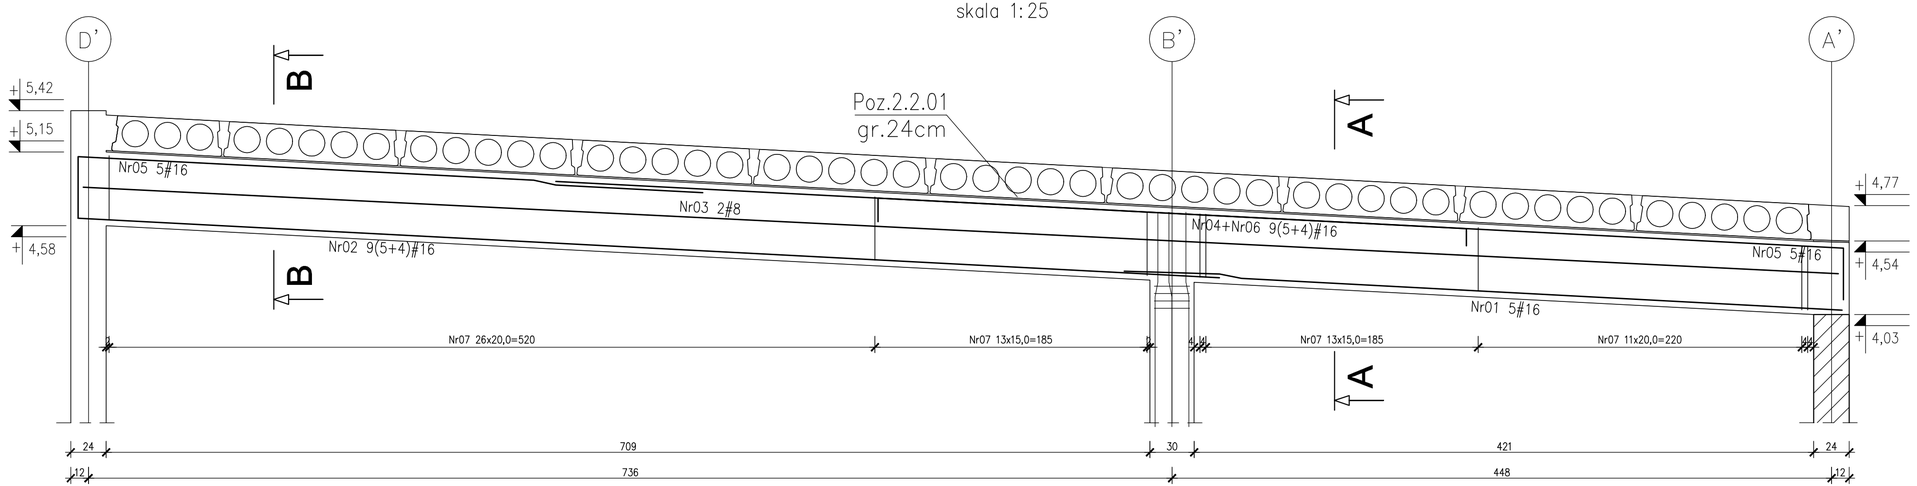

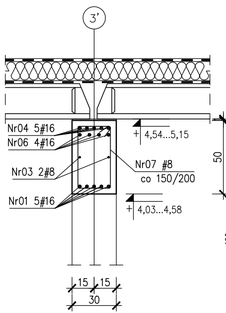

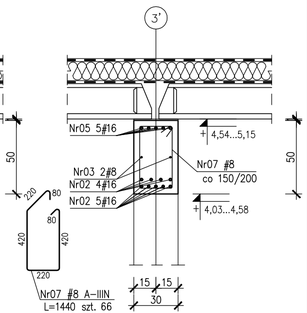

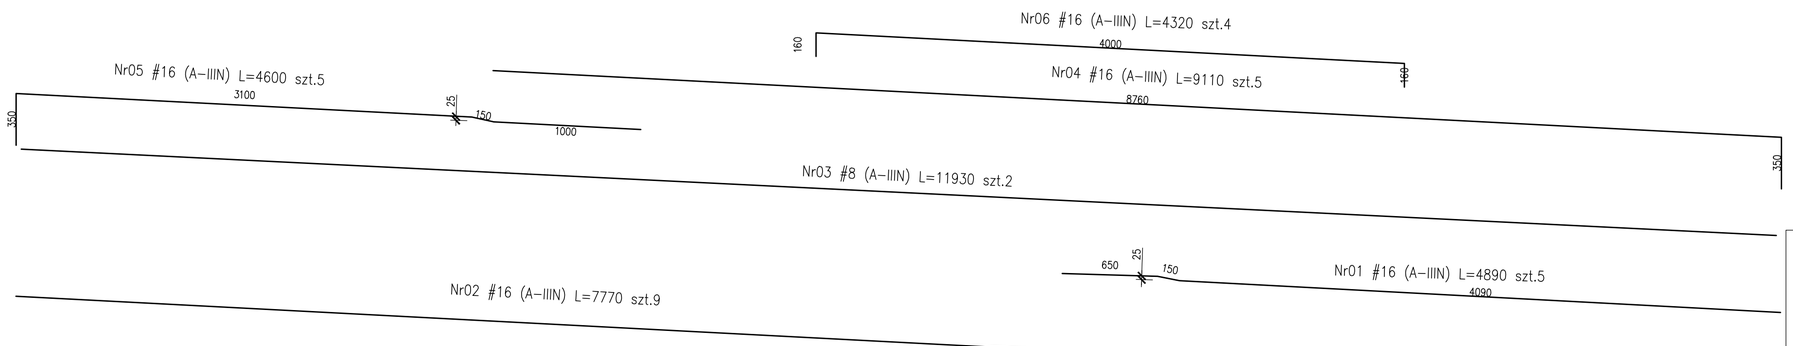

BETON: C25/30

Otulina zbrojeniowa:
- c_{nom}=2.0cm – stropy
- c_d=4.0cm – podciągi
- c_d=4.0cm – słupy
- c_{nom}=3.0cm – ściany

STAL ZBROJENIOWA:
- –średnice #10... #16: B500SP EPSTAL (zamiennie B500B),
- –średnice #6... #8: B500A.

ZABEZPIECZENIE WEDŁUG OPISU TECHNICZNEGO.
Klasa ekspozycji:
- – ściany, strop, słupy, podciągi XC1

Zestawienie stali zbrojeniowej: ZSZ-35-0

UWAGI:
1. Rozpatrywać łącznie z PT Architektury i Instalacji wod.–kan., wentylacji, co i cw oraz instalacji elektrycznych.
2. Wszystkie elementy konstrukcyjne bedące ze sobą powiązane (tj. ściany, belki, stropy) należy rozpatrywać łącznie w celu zapewnienia odpowiednich połączeń.
3. Wszystkie przejścia instalacyjne nie ujęte na rysunku wykonać wg projektu instalacji w uzgodnieniu z projektantem konstrukcji. Nie dopuszcza się wykonywania innych otworów bez zgody projektanta.
4. Rysunek należy rozpatrywać łącznie z częścią opisową i z innymi rysunkami dokumentacji architektonicznej oraz z opracowaniami branżowymi.
5. W elementach betonowych na budowie należy wykonać przejścia, przepusty, oraz osadzeni kabli zgodnie z zaleceniami projektów branżowych. Przed betonowanem nadzór budowy powienien potwierdzić wykonanie odpowiednich czynności z tym związanych. W razie wątpliwości należy kontaktować się z nadzorem projektowym.
6. Rozpatrywać łącznie z rysunkiem "Zasady wymiarowania prętów zbrojeniowych"
7. Wymiary budynku podano w cm, wymiary prętów zbrojeniowych w mm, rzędne wysokościowe w m.

NIERUCHOMOŚCI KUPNO I SPRZEDAŻ I SZACOWANIE

e–mail: m.danielczak@gmail.com
tel.: + (48) 600 258 696
AMD PARTNER sp. z o.o.

Data: SZCZECIN XI.2025
Skala: 1:25
Nr rys: PT/K/35–0

PROJEKTY: DOKUMENTACJE I POZWOLENIA I KIEROWNICTWO

Obiekt:	Budynek OSP
Lokalizacja:	gmina: Witnica, obręb: 0008 Nowiny Wielkie, dz. nr 277
Inwestor:	Gmina Witnica
Branża: KONSTRUKCJA	Faza: PROJEKT TECHNICZNY
Tytuł rysunku:	Podciąg Poz.2.1.06

Projektował:	specjalność:	nr upr. :	podpis
mgr inż. Zenon Leoniewski	konstrukcja	1365/Sz/90	
Sprawdził:	specjalność:	nr upr. :	podpis
mgr inż. Grażyna Kubiś	konstrukcja	313/Sz/86	
Opracowała:	specjalność:	nr upr. :	podpis
mgr inż. Anita Grubich	konstrukcja		

Projekt ten jest chroniony prawem autorskim. Kopiowanie i zmiany jedynie za zgodą autorów.