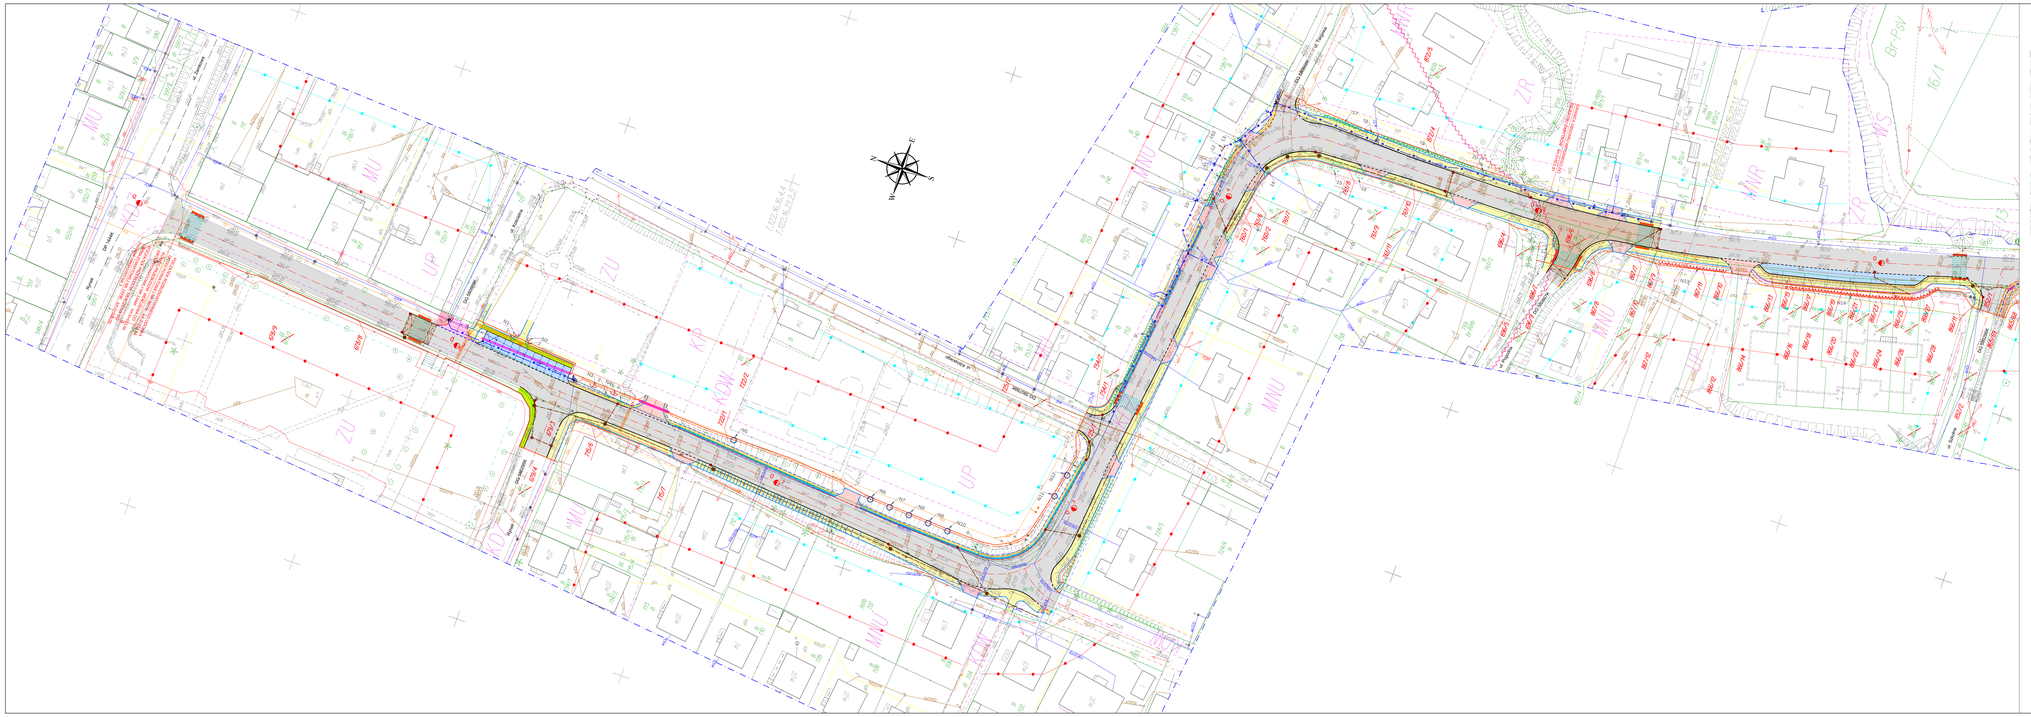

Przedsiębiorstwo Inwestycyjne
Gaja-Gliwki S.C.
ul. Kościuszki 4, 87-720 Lipno
NIP 870-305-29-87 REGON 220809427
tel. 533 052 201 502 098 183

Mapa do celów projektowych

Skala 1:500
Sekcje: 7.1.12.M.24.1, 7.1.12.M.23.3,
7.1.11.M.13.1, 7.1.11.M.13.2,
7.1.11.M.13.3,
7.1.11.M.13.4,
wyjaśnienia symboliki
granic działek:
[ewid.] Nowy Wiśnicz 00006.4
Strefa: Nowy Wiśnicz 00001
[ewid.] Nowy Wiśnicz 00006.5
Strefa: Jakubowice 00002
działka: 24, 210
ID: EW.0015.208

Układ odniesienia wysokości - Kronsztadt 86
Układ współrzędnych - 2000/21
Sytuację zgodno z terenem na 26.03.2019r.

Geodeta uprawniony

Gaja-Gliwki S.C.
mgr inż. Piotr Tetla
Geodeta Uprawniony
nr upr. 1234

Starosta Bocheński
Wydział Geodezji, Kartografii i Katastru
ul. Kościuszki 4, 32-700 Bochnia
tel. 14 611 50 00, fax 14 611 50 01
www.powiat.bochnia.pl

Zatwierdzono projekt podziału nieruchomości
Nr 2018-2475
z dnia 28.07.18
Starosta
Paweł Kita

Legenda

- Projektowana oś jezdni
- Projektowany krawężnik betonowy ze ściekiem
- Projektowany krawężnik betonowy bez ścieku
- Projektowany krawężnik betonowy obniżony ze ściekiem
- Projektowany krawężnik betonowy obniżony bez ścieku
- Projektowany krawężnik jezdni i zjazdów
- Projektowane krawężniki pobocza
- Projektowane obramowanie zjazdów i chodników
- Projektowana bariera ochronna N2 B4 A
- Projektowana bariera rurowa dla pieszych
- Granice obszaru wyłączonego do rejestru zabytków – układ urbanistyczny Nowego Wiśnicza
- Projektowana linia podziału nieruchomości
- Numer działki przed podziałem
- 722/1 Numer działki pod po podziale
- Projektowane wzmocnienie konstrukcji bitumicznej jezdni wraz z poszerzeniem
- Projektowana nawierzchnia zatoki postojowej/autobusowej z kostki betonowej szarej
- Projektowana nawierzchnia pobocza z destruktu asfaltowego
- Projektowana nawierzchnia chodnika i pasmu autobusowego z kostki betonowej szarej
- Projektowana nawierzchnia zjazdu z kostki betonowej czerwonej
- Proj. nawierzchnia wyniesienia skrzyżowania/przejścia dla pieszych z kostki beton. czerwonej
- Projektowane odtworzenie nawierzchni jezdni z kostki granitowej 9/11cm
- Projektowane odtworzenie nawierzchni chodnika z kostki granitowej 9/11cm
- Projektowana nawierzchnia zjazdu/przejścia z kostki betonowej
- Projektowana wyspa/powierzchnia bruksowa z kostki betonowej czerwonej
- Projektowany ściek trójkątny/korytkowy betonowy
- Projektowany rów umocniony betonowymi korytkami typu krakowskiego
- Projektowany przepust z rur PP
- Profilowanie rowu/skłonu wodnego wraz z umocnieniem dna i skarp
- Profilowanie skarpy nasypu/wykopu
- Projektowana ścianka oporowa
- Projektowane odwodnienie liniowe
- Projektowane palisada betonowa
- Projektowane pasy informacyjne dla osób niepełnosprawnych
- Istniejące ogrodzenie przeznaczone do rozbiórki
- Istniejąca sieć kanalizacji deszczowej do rozbiórki
- Istniejący wpust deszczowy do rozbiórki
- Projektowana kanalizacja deszczowa
- Projektowana studnia kontrolna z osadnikiem
- Projektowany wpust deszczowy DN 500
- Istniejące sieć wodociągowa do rozbiórki
- Przebudowa sieci wodociągowej
- Projektowany hydrant nadziemny
- Istniejący słup sieci elektroenergetycznej nN do rozbiórki
- Przebudowa słupa sieci elektroenergetycznej nN
- Proj. zabezpieczenie istn. kabli sieci elektroenerg. rury osłonowej dwudzielnej Ø110
- Istniejące kanalizacja teletechniczna do rozbiórki
- Istniejący słup sieci teletechnicznej do rozbiórki
- Przebudowa kanalizacji teletechnicznej
- Projektowana studnia teletechniczna – przebudowa sieci teletechnicznej
- Przebudowa/wymiana słupa sieci teletechnicznej
- Projektowana ława betonowa obrzyna na istniejącej kanalizacji teletechnicznej
- Istniejące drzewo przeznaczone do usunięcia
- Istniejąca skupina krzewia przeznaczona do karczowania
- Projektowane nasadzenie zastępcze drzewa
- Projektowane nasadzenie zastępcze krzewu
- Istniejący krzew do przesadzenia w tym samym miejscu (po wykonaniu robót)

rkarch
pracownia projektowa Karolina Rychlicz
ul. Berka Joela 40/18 Tarnów
tel. +48 535 360 360
www.rkarch.pl kontakt@rkarch.pl

Inwestor:

Temat:
DENDROLOGICZNA

Obiekt:
Droga powiatowa nr 20774 Nowy Wiśnicz – Lipnica Murowana w miejscowościach Nowy Wiśnicz, Lekawica, Jakubowice, w km 0+213,80 do km 3+098,00

Adres:
Powiatowy Zarząd Dróg w Bochni
ul. Limanowskiego 1, 32-700 Nowy Wiśnicz

Projektowana droga powiatowej nr 20774 Nowy Wiśnicz – Lipnica Murowana w miejscowościach Nowy Wiśnicz, Lekawica, w km 0+213,80 – 3+098,00

Branża:		data:	Nr rys.:
PLAN SYTUACYJNY – cz. I			1.1
Skala: 1:500		data:	Nr:
mgr inż. Marcin Cyrlik	projektował	VIII.2019	PW
mgr inż.	sprawdził	data:	