kanał sanitarny KS1

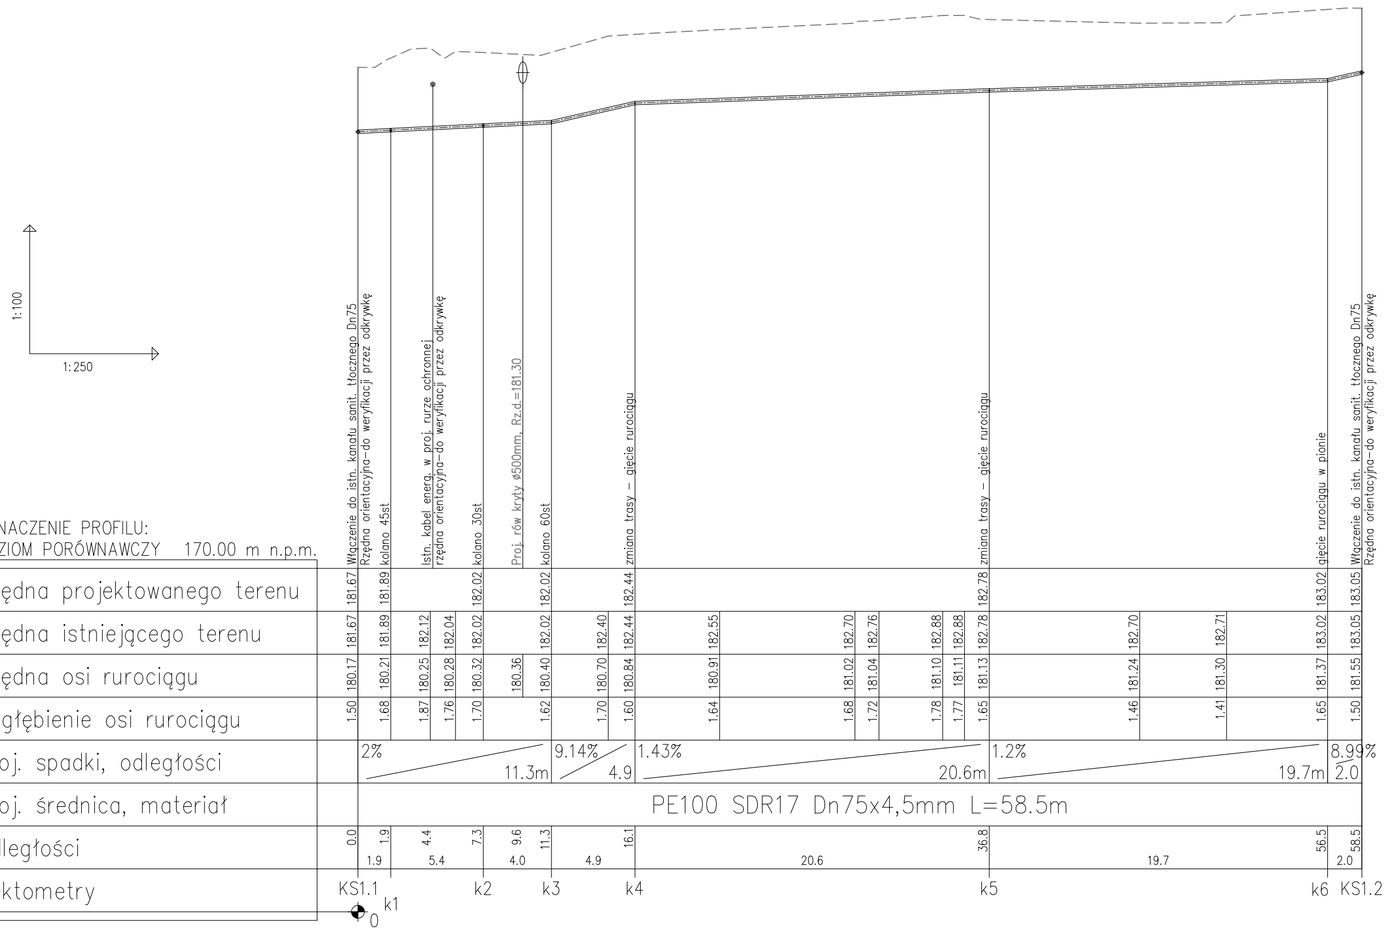

Oznaczenia:

Teren istniejący

Teren projektowany

UWAGA:

Przed rozpoczęciem prac związanych z budową kanalizacji sanitarnej należy wykonać odkrywki określające dokładne rzędne posadowienia istniejącego uzbrojenia podziemnego

ProtechniCon
30-443 Kraków, ul. Józefa Marcika 25D/1
tel. +48 600 830 082
biuro@protechnicon.pl • www.protechnicon.pl
NIP: 675-173-67-56 • REGON: 387243429 • KRS: 0000863630

INWESTOR **Zarząd Województwa Podkarpackiego**
al. Łukasza Cieplińskiego 4, 35-010 Rzeszów
reprezentowany przez: **Podkarpacki Zarząd Dróg Wojewódzkich w Rzeszowie**
ul. T.Boya Żeleńskiego 19A, 35-105 Rzeszów

STADIUM: PROJEKT BUDOWLANY

ZAMIERZENIE BUDOWLANE
Rozbudowa drogi wojewódzkiej nr 985 Nagnajów - Baranów Sandomierski - Mielec- Dębica polegająca na budowie ścieżki pieszo-rowerowej w miejscowości Brzeźnica

CZĘŚĆ: PROJEKT ARCHITEKTONICZNO-BUDOWLANY

ADRES INWESTYCJI
woj. podkarpackie, pow. dębicki, gm. Dębica, m. Brzeźnica, droga wojewódzka nr 985

DATA: 04.2025
DATA AKTUALIZACJI: 10.2025

TOM
II.3 BRANŻA SANITARNA - SIEĆ WODOCIĄGOWA, KANALIZACJA SANITARNA

FUNKCJA	ZESPÓŁ PROJEKTOWY	SPECJALNOŚĆ	PODPIS
Projektant	mgr inż. Marcin Tylek MAP/0152/POOS/07	SANITARNA	
Sprawdzający	mgr inż. Krzysztof Tracz MAP/0271/POOS/04	SANITARNA	

OBIEKT ***Droga wojewódzka nr 985 - Sieć wodociągowa, kanalizacja sanitarna***

SKALA ***1:100/250***

TYTUŁ RYSUNKU
Profile podłużne kanalizacji sanitarnej

REW. 1.0

NR RYS. ***3.2***