Rys. Nr 9

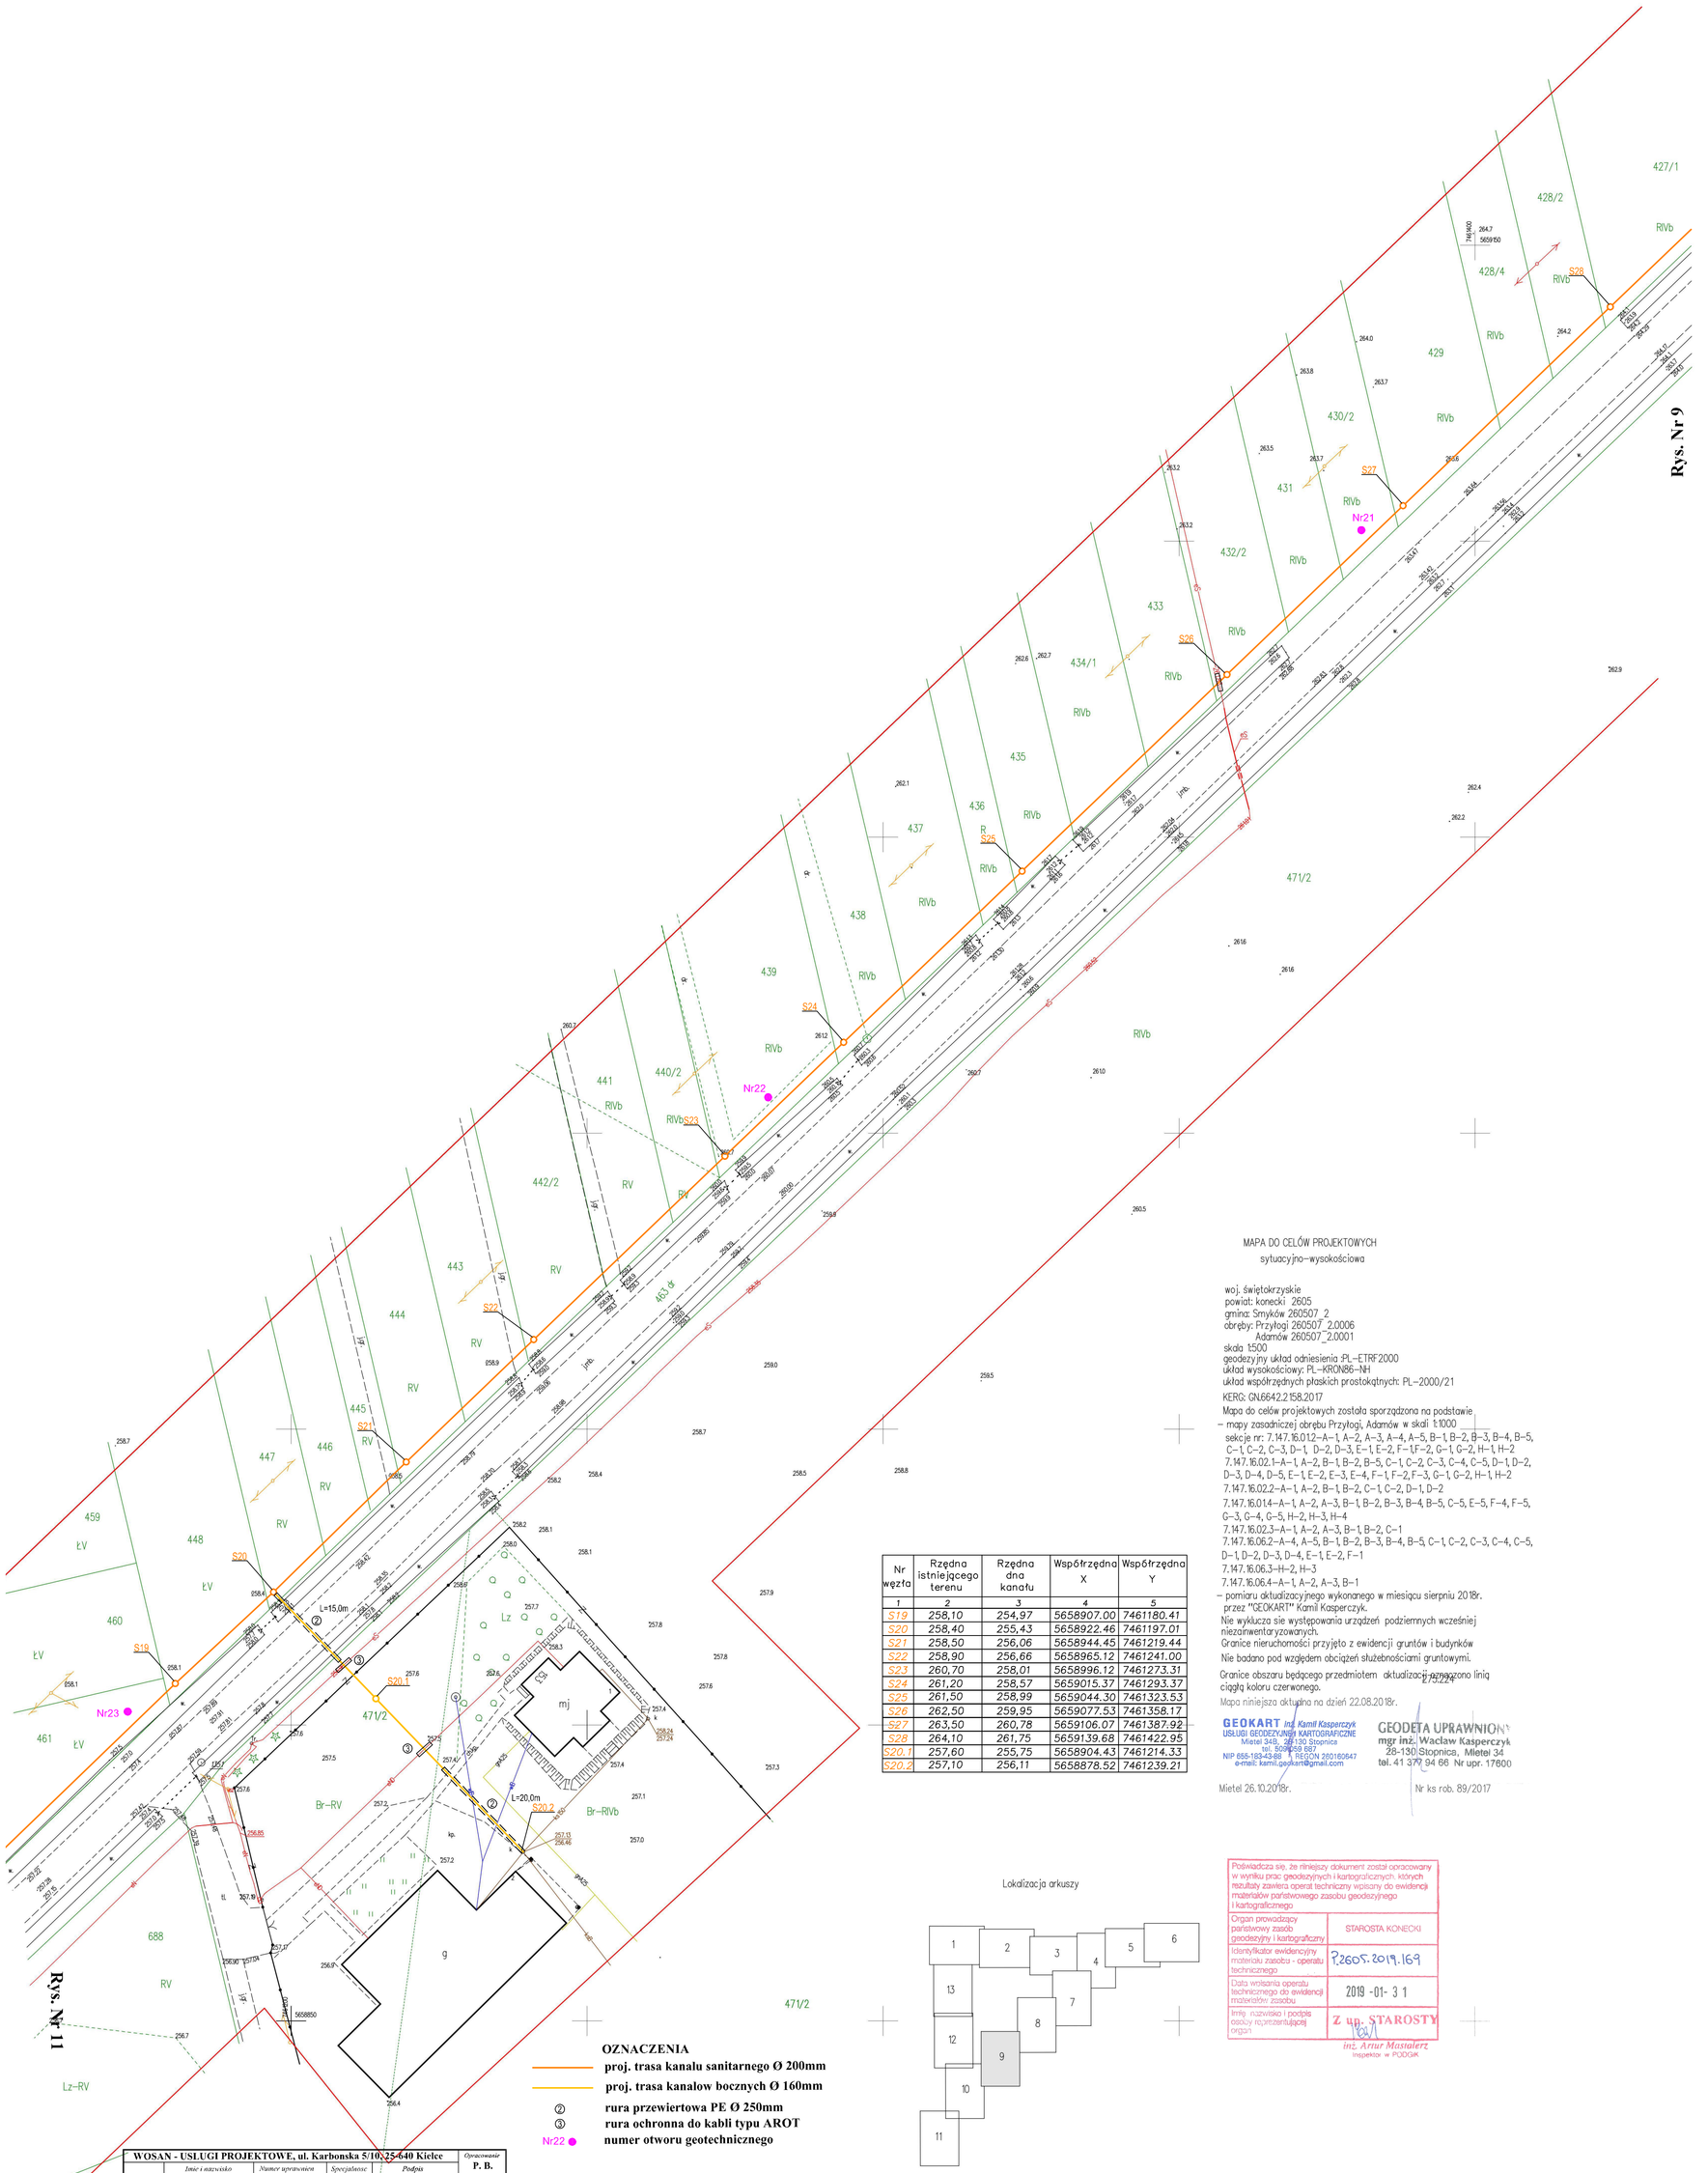

Nr węzła	Rzędna istniejącego terenu	Rzędna dna kanału	Współrzędna X	Współrzędna Y
1	2	3	4	5
S19	258,10	254,97	5658907.00	7461180.41
S20	258,40	255,43	5658922.46	7461197.01
S21	258,50	256,06	5658944.45	7461219.44
S22	258,90	256,66	5658965.12	7461241.00
S23	260,70	258,01	5658996.12	7461273.31
S24	261,20	258,57	5659015.37	7461293.37
S25	261,50	258,99	5659044.30	7461323.53
S26	262,50	259,95	5659077.53	7461358.17
S27	263,50	260,78	5659106.07	7461387.92
S28	264,10	261,75	5659139.68	7461422.95
S20.1	257,60	255,75	5658904.43	7461214.33
S20.2	257,10	256,11	5658878.52	7461239.21

OZNACZENIA

- proj. trasa kanalu sanitarnego Ø 200mm
- proj. trasa kanalow bocznych Ø 160mm
- ② rura przewiertowa PE Ø 250mm
- ③ rura ochronna do kabli typu AROT
- Nr22 ● numer otworu geotechnicznego

Lokalizacja arkuszy

MAPA DO CELÓW PROJEKTOWYCH
sytuacyjno–wysokościowa

woj. świętokrzyskie
powiat: konecki 2605
gmina: Smyków 260507_2
obręby: Przyłogi 260507_2.0006
Adamów 260507_2.0001
skala 1:500
geodezyjny układ odniesienia :PL–ETRF2000
układ wysokościowy: PL–KRON86–NH
układ współrzędnych płaskich prostokątnych: PL–2000/21

KERG: GN.6642.2.158.2017

Mapa do celów projektowych została sporządzona na podstawie
– mapy zasadniczej obrębu Przyłogi, Adamów w skali 1:1000
sekcje nr: 7.147.16.0.1.2–A–1, A–2, A–3, A–4, A–5, B–1, B–2, B–3, B–4, B–5, C–1, C–2, C–3, D–1, D–2, D–3, E–1, E–2, F–1, F–2, G–1, G–2, H–1, H–2
7.147.16.02.1–A–1, A–2, B–1, B–2, B–5, C–1, C–2, C–3, C–4, C–5, D–1, D–2, D–3, D–4, D–5, E–1, E–2, E–3, E–4, F–1, F–2, F–3, G–1, G–2, H–1, H–2
7.147.16.02.2–A–1, A–2, B–1, B–2, C–1, C–2, D–1, D–2
7.147.16.0.1.4–A–1, A–2, A–3, B–1, B–2, B–3, B–4, B–5, C–5, E–5, F–4, F–5, G–3, G–4, G–5, H–2, H–3, H–4
7.147.16.02.3–A–1, A–2, A–3, B–1, B–2, C–1
7.147.16.06.2–A–4, A–5, B–1, B–2, B–3, B–4, B–5, C–1, C–2, C–3, C–4, C–5, D–1, D–2, D–3, D–4, E–1, E–2, F–1
7.147.16.06.3–H–2, H–3
7.147.16.06.4–A–1, A–2, A–3, B–1
– pomiaru aktualizacyjnego wykonanego w miesiącu sierpniu 2018r. przez "GEOKART" Kamil Kasperczyk.

Nie wyklucza się występowania urządzeń podziemnych wcześniej niezainwentaryzowanych.
Granice nieruchomości przyjęto z ewidencji gruntów i budynków
Nie badano pod względem obciążeń służebnościami gruntowymi.
Granice obszaru będącego przedmiotem aktualizacji zaznaczono linią ciągłą koloru czerwonego.
Mapa niniejsza aktualna na dzień 22.08.2018r.

GEOKART Inż. Kamil Kasperczyk
USŁUGI GEODEZYJNO I KARTOGRAFICZNE
Mielec 348, 39-130 Stopnica
tel. 509 559 667
NIP 665-183-43-88 REGON 260160647
e-mail: kamil.geokart@gmail.com

Mielec 26.10.2018r.

GEODETA UPRAWNIONY
mgr inż. Wacław Kasperczyk
28-130 Stopnica, Mielec 34
tel. 41 377 94 66 Nr upr. 17600

Nr ks rob. 89/2017

Poświadcza się, że niniejszy dokument został opracowany w wyniku prac geodezyjnych i kartograficznych, których rezultaty zawiera operat techniczny wpisany do ewidencji materiałów państwowego zasobu geodezyjnego i kartograficznego

Organ prowadzący państwowy zasób geodezyjny i kartograficzny	STAROSTA KONECKI
Identyfikator ewidencyjny materiału zasobu - operatu technicznego	7.2605.2019.169
Data wpisania operatu technicznego do ewidencji materiałów zasobu	2019 -01- 31
Imię, nazwisko i podpis osoby reprezentującej organ	Z up. STAROSTY inż. Artur Mastalerz Inspektor w PODGiK

Rys. Nr 11

WOSAN - USŁUGI PROJEKTOWE, ul. Karbonska 5/10, 25-640 Kielce				Opracowanie: P. B.
	Imię i nazwisko	Numer uprawnień	Specjalność	Podpis
Projektował	mgr inż. Konrad Rachuna	SWK/0207/POOS/13	sanitarna	Data 12.2019 r.
Sprawdził	mgr inż. Katarzyna Zeja	SWK/0131/POOS/06	sanitarna	
INWESTYCJA: Budowa sieci kanalizacji sanitarnej wraz z kanałami bocznymi dla msc. Przyłogi w gminie Smyków.				Skala 1 : 500
Przedmiot rysunku: Projekt zagospodarowania terenu : mapa syt. - wys.				Numer rysunku 10