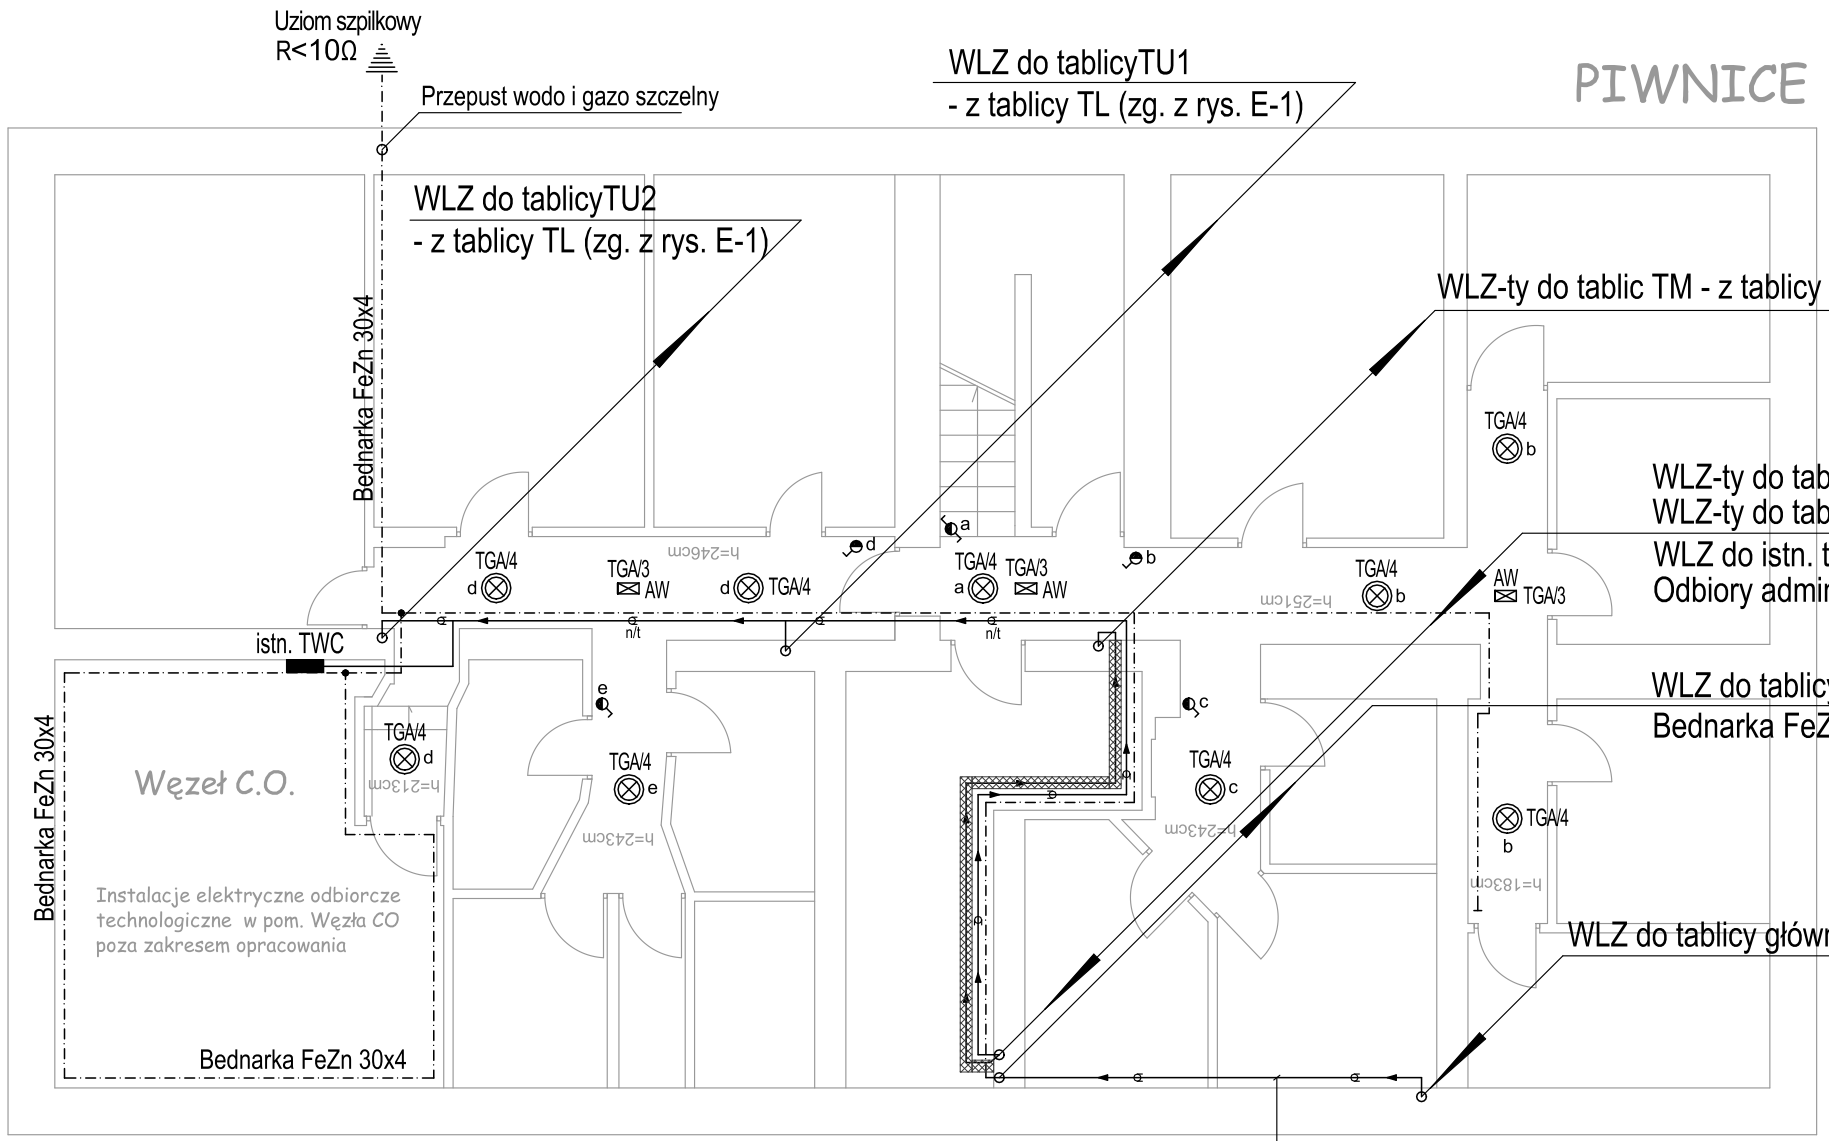

Trasę w.l.z. przechodzącą na poziomie piwnicy zatynkować zaprawą murarską
w celu ochrony p.poż oraz ingerencją osób niepowołanych (odcinek niewyłączalny od ZK do TG)
- w miarę możliwości prowadzić WLZ blisko narożnika ściany i stropu

OZNACZENIE ODBIORÓW INSTALACJI OŚWIETLENIOWEJ

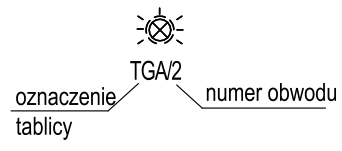

Nazwa inwestycji	PROJEKT BUDOWLANY przebudowy instalacji elektrycznej części wspólnych w budynku przy ul. Skwer Kard. St. Wyszyńskiego 7 w Warszawie
Inwestor	MIASTO STOŁECZNE WARSZAWA Plac Bankowy 3/5, 00-950 ZAKŁAD GOSPODAROWANIA NIERUCHOMOŚCIAMI W DZIELNICY WOLA M.ST. WARSZAWY ul. Bema 70, 01-225 Warszawa
Generalny Projektant	STUDIO BUDOWLANE ,,UNITY" S.C. ul. Kędzierskiego 2/66, 01-493 Warszawa

Projektant:	Wiesław Jędrzejewski	nr uprawnień Wa 590/94 specjalność inst.	
Sprawdzający:	Sławomir Iwanowski	nr uprawnień MAZ/0222/PWBE/18 specjalność inst.	
Asystent:	Damian Skwarnicki Karol Gocel		

Tytuł rysunku:

RZUT PIWNICY - INSTALACJE ELEKTRYCZNE

Data: 10 październik 2019r.	skala 1:100	Rys. nr: E-5	Str: