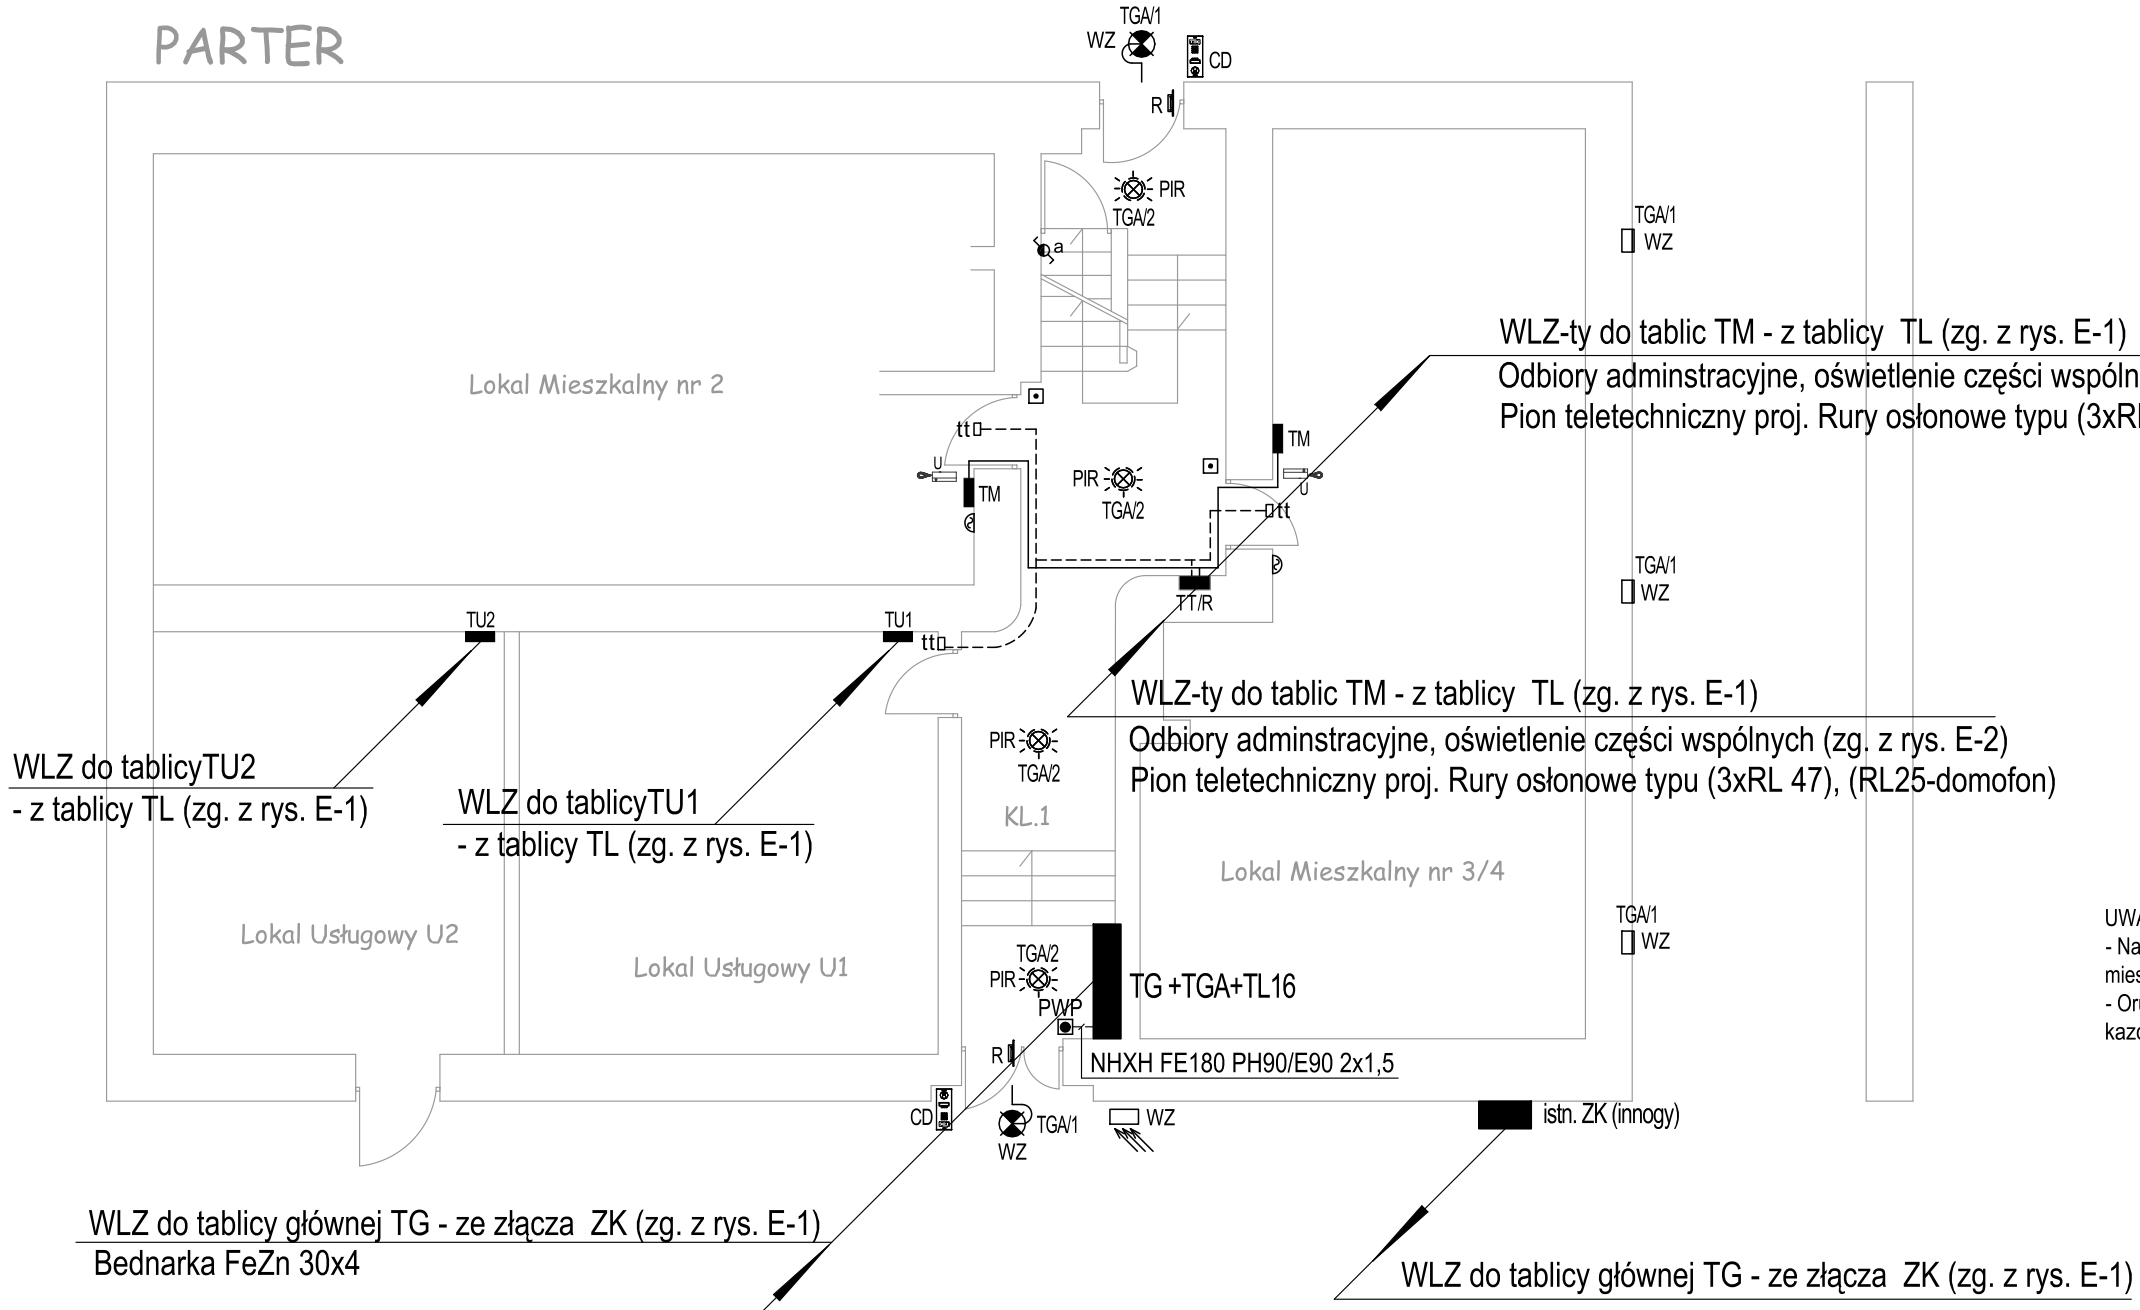

OZNACZENIE ODBIORÓW INSTALACJI OŚWIETLENIOWEJ

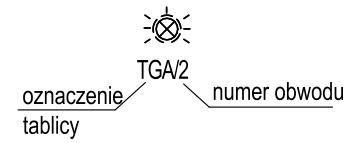

UWAGI:
- Na etapie wykonawstwa należy potwierdzić lokalizację tablic elektrycznych w lokalach mieszkalnych, nowoprojektowane w.l.z.- ty doprowadzić do istniejących tablic elektrycznych
- Orurowanie dla teletechniki (2x RVKL 22 z pilotem) od TT do puszek tt układać podtynkowo dla kazdego lokalu

Nazwa inwestycji	PROJEKT BUDOWLANY przebudowy instalacji elektrycznej części wspólnych w budynku przy ul. Skwer Kard. St. Wyszyńskiego 7 w Warszawie		
Inwestor	MIASTO STOŁECZNE WARSZAWA Plac Bankowy 3/5, 00-950 ZAKŁAD GOSPODAROWANIA NIERUCHOMOŚCIAMI W DZIELNICY WOLA M.ST. WARSZAWY ul. Bema 70, 01-225 Warszawa		
Generalny Projektant	STUDIO BUDOWLANE ,,UNITY" S.C. ul. Kędzierskiego 2/66, 01-493 Warszawa		
Projektant:	Wiesław Jędrzejewski	nr uprawnień Wa 590/94 specjalność inst.	
Sprawdzający:	Sławomir Iwanowski	nr uprawnień MAZ/0222/PWBE/18 specjalność inst.	
Asystent:	Damian Skwarnicki Karol Gocel		
Tytuł rysunku:	RZUT PARTERU - INSTALACJE ELEKTRYCZNE		
Data: 10 październik 2019r.	skala 1:100	Rys. nr: E-6	Str: