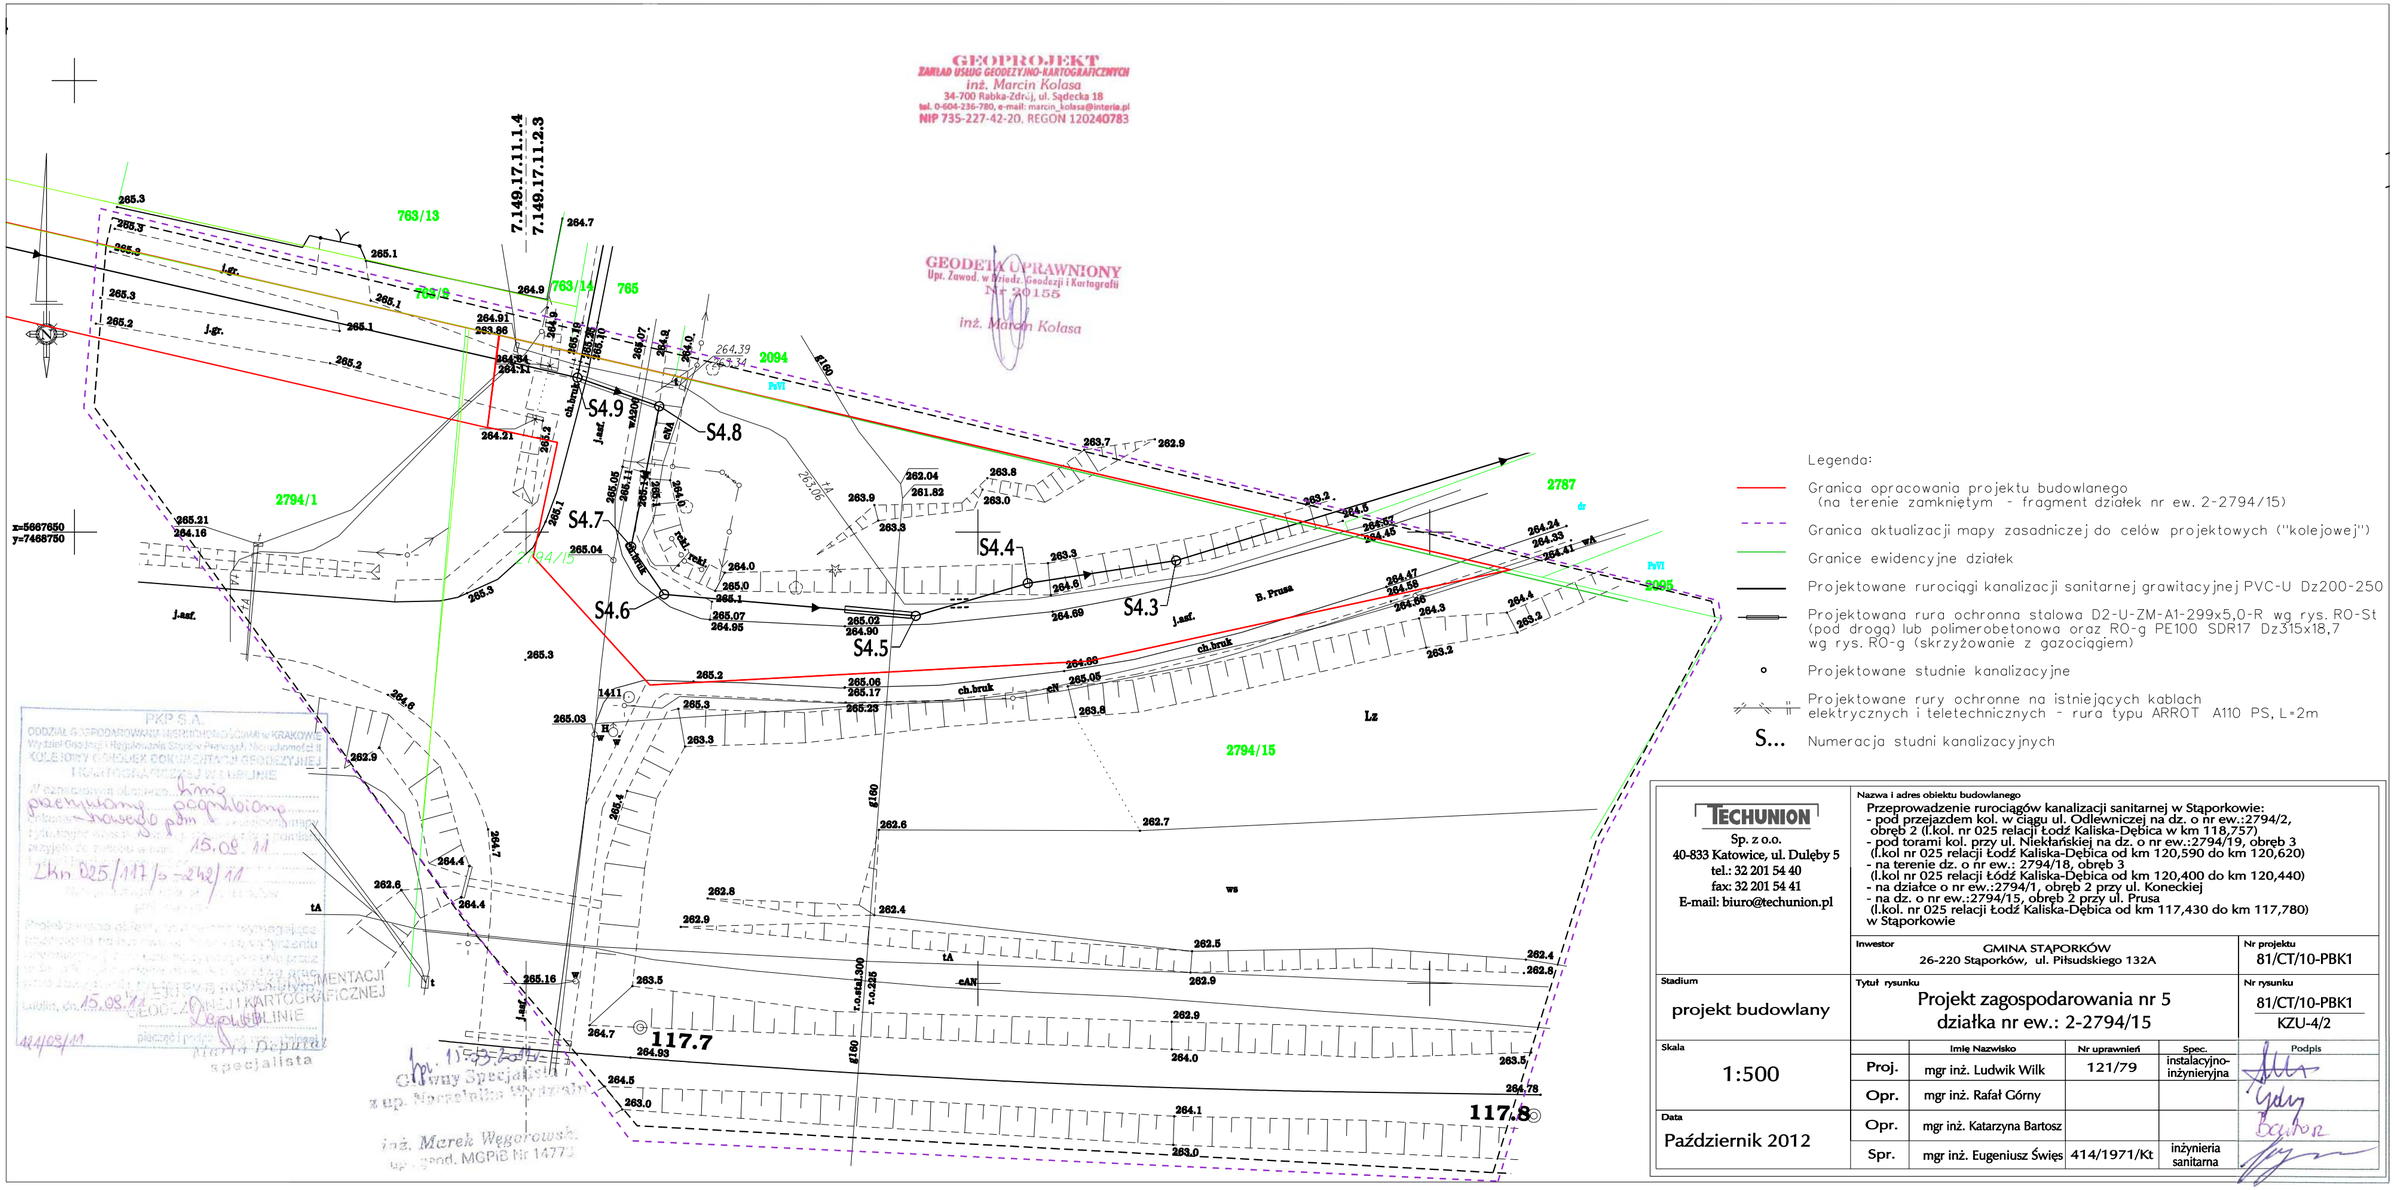

GEOPROJEKT
ZAKŁAD USŁUG GEODEZYJNO-KARTOGRAFICZNYCH
inż. Marcin Kolasa
34-700 Rabka-Zdrój, ul. Sądecka 18
tel. 0-604-236-780, e-mail: marcin_kolasa@interia.pl
NIP 735-227-42-20, REGON 120240783

GEODETA UPRAWNIONY
Upr. Zawod. w Dziedz. Geodezji i Kartografii
Nr 20155
inż. Marcin Kolasa

PKP S.A.
ODDZIAŁ GOSPODAROWANIA NIERUCHOMOŚCIAMI w KRAKOWIE
Wydział Geologii i Regulacji Stanów Prawnych Nieruchomości
KOLEJOWY OŚRODEK DOKUMENTACJI GEODEZYJNEJ
i KARTOGRAFICZNEJ w RUDZIE ŚLĄSKIEJ
Rudzka, dn. 15.08.11 GEODEZJI I KARTOGRAFICZNEJ
Maria Dębiak
specjalista

Główny Specjalista
z up. Naczelnika Wydziału
inż. Marek Węgorowski
up. geod. MGPiB Nr 14773

Legenda:

- Granica opracowania projektu budowlanego (na terenie zamkniętym - fragment działek nr ew. 2-2794/15)
- Granica aktualizacji mapy zasadniczej do celów projektowych ("kolejowej")
- Granice ewidencyjne działek
- Projektowane rurociągi kanalizacji sanitarnej grawitacyjnej PVC-U Dz200-250
- Projektowana rura ochronna stalowa D2-U-ZM-A1-299x5,0-R wg rys. RO-St (pod drogą) lub polimerobetonowa oraz RO-g PE100 SDR17 Dz315x18,7 wg rys. RO-g (skrzyżowanie z gazociągiem)
- Projektowane studnie kanalizacyjne
- Projektowane rury ochronne na istniejących kablach elektrycznych i teletechnicznych - rura typu ARROT A110 PS, L=2m
- S... Numeracja studni kanalizacyjnych

TECHUNION Sp. z o.o. 40-833 Katowice, ul. Dulęby 5 tel.: 32 201 54 40 fax: 32 201 54 41 E-mail: biuro@techunion.pl	Nazwa i adres obiektu budowlanego Przeprowadzenie rurociągów kanalizacji sanitarnej w Stąporkowie: - pod przejazdem kol. w ciągu ul. Odlewniczej na dz. o nr ew.:2794/2, obręb 2 (l.kol. nr 025 relacji Łódź Kaliska-Dębica w km 118,757) - pod torami kol. przy ul. Niekłańskiej na dz. o nr ew.:2794/19, obręb 3 (l.kol nr 025 relacji Łódź Kaliska-Dębica od km 120,590 do km 120,620) - na terenie dz. o nr ew.: 2794/18, obręb 3 (l.kol nr 025 relacji Łódź Kaliska-Dębica od km 120,400 do km 120,440) - na działce o nr ew.:2794/1, obręb 2 przy ul. Koneckiej - na dz. o nr ew.:2794/15, obręb 2 przy ul. Prusa (l.kol. nr 025 relacji Łódź Kaliska-Dębica od km 117,430 do km 117,780) w Stąporkowie
	Inwestor: GMINA STĄPORKÓW, 26-220 Stąporków, ul. Piłsudskiego 132A — Nr projektu: 81/CT/10-PBK1
Stadium: projekt budowlany	Tytuł rysunku: Projekt zagospodarowania nr 5 działka nr ew.: 2-2794/15 — Nr rysunku: 81/CT/10-PBK1 / KZU-4/2
Skala: 1:500	Proj. — mgr inż. Ludwik Wilk — 121/79 — instalacyjno-inżynieryjna
	Opr. — mgr inż. Rafał Górny
Data: Październik 2012	Opr. — mgr inż. Katarzyna Bartosz
	Spr. — mgr inż. Eugeniusz Święs — 414/1971/Kt — inżynieria sanitarna