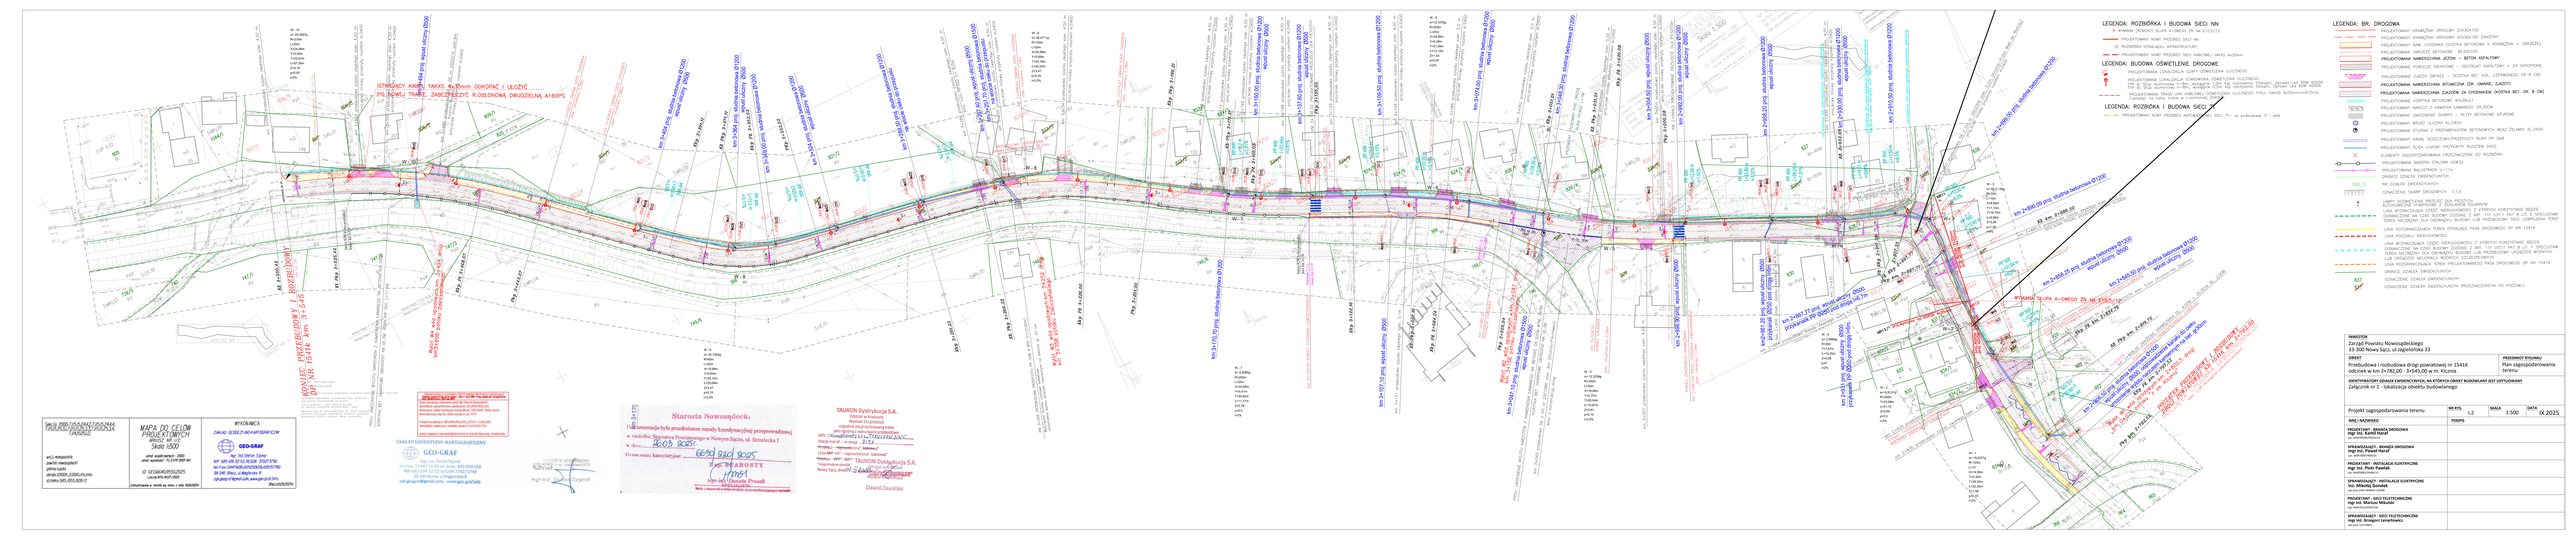

Geo-Sfera Nowa Sp. z o.o. Oddział w Krakowie ul. Wadowicka 8, 30-415 Kraków	MAPA DO CELÓW PROJEKTOWYCH Skala 1:500	WYKONAWCA GEO-GRAF mgr inż. Stefan Szmer tel. 695 09 22 62, 18 534 37 56 tel./fax. 048 (18) 420 09 58, 695 09 780 39-340 Brzostek 8
wg L. Małyjurka pkt 1 nr nwz/2021 pkt 2 nr nwz/2021 dnia 13.05.2025 r. (1.06.2025 r. KL) oraz dnia 5.05.2025 r.	ważna od dnia 01.06.2025 r. ważna do dnia 31.12.2025 r. ID: 0210645.05552025 Układ PL-KRON-E Układ wysokościowy: Kronsztad 86	

INWESTOR Zarząd Powiatu Nowosądeckiego 33-300 Nowy Sącz, ul.Jagiellońska 33	
OBIEKT Przebudowa i rozbudowa drogi powiatowej nr 1541K odcinek w km 2+782,00 - 3+545,00 w m. Krzyna	PRZEDMIOT RYSUNKU Plan zagospodarowania terenu
IDENTYFIKATORY DZIAŁEK EWIDENCYJNYCH, NA KTÓRYCH OBIEKT BUDOWLANY JEST USYTUOWANY Całą jednostkę nr 1 - lokalizacja obiektu budowlanego	
Projekt zagospodarowania terenu	SKALA 1:500
	DATA IX 2025

PROJEKTANT PROJEKTY BRANŻOWE DROGOWA mgr inż. Paweł Haraf tel. 695 09 22 62	PODPIS
SPRAWDZAJĄCY - BRANŻA DROGOWA mgr inż. Paweł Haraf	
PROJEKTANT - INSTALACJE ELEKTRYCZNE mgr inż. Piotr Pawlak	
SPRAWDZAJĄCY - INSTALACJE ELEKTRYCZNE inż. Mikołaj Gendek	
PROJEKTANT - SIECI TELETECHNICZNE mgr inż. Mateusz Mikołaj tel. 695 09 22 62	
SPRAWDZAJĄCY - SIECI TELETECHNICZNE mgr inż. Grzegorz Lenartowicz tel. 695 09 22 62	