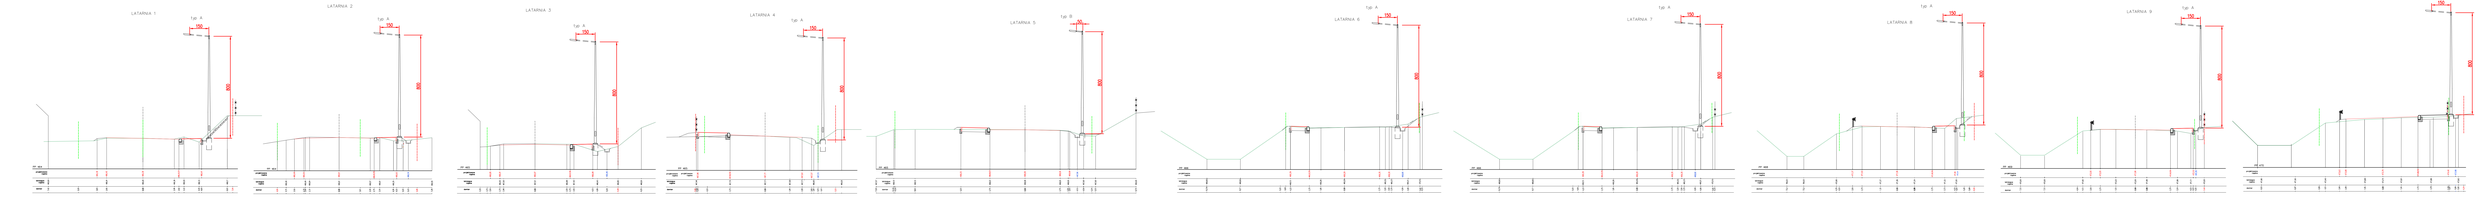

INWESTOR	Gmina Łącko ul. Rynek 1 33-390 Łącko		
OBIEKT	Przebudowa i rozbudowa drogi powiatowej nr 1541K odcinek w km 0+782,09 - 3+345,09 w m. Klonina OŚWIETLENIE ULICZNE	PRZEDMIOT STADIUM	PROJEKTOR PUBLICZNEGO POGŁOSOWEGO LATARNI
OPRACOWAŁ	mgr inż. Paweł Kowalik upr. nr 2/2/2009, 2/1 odr. ewid. Kraków [2010] dz. ewid. przewidziane do podziału pod planowany pas drogowy		
Projekt techniczny	W SKS	SKALA 1:100	DATA 10.2025
WYŁ.TECHNOL	Kopeta		
PROJEKTANT - INSTALACJE ELEKTRYCZNE mgr inż. Paweł Kowalik upr. nr 2/2/2009			
OPRACOWAŁ/A - INSTALACJE ELEKTRYCZNE inż. Aleksandra Kowalik upr. nr 2/2/2009			