


RZUT PARTERU  
SKALA 1:100

LEGENDA

- Elementy projektowane - objęte pozwoleniem na budowę
- Projektowana powierzchnia utwardzona - kostka brukowa - objęte pozwoleniem na budowę
- Elementy do rozbiórki - objęte pozwoleniem na budowę
- Budynek istniejący - nieobjęty pozwoleniem na budowę

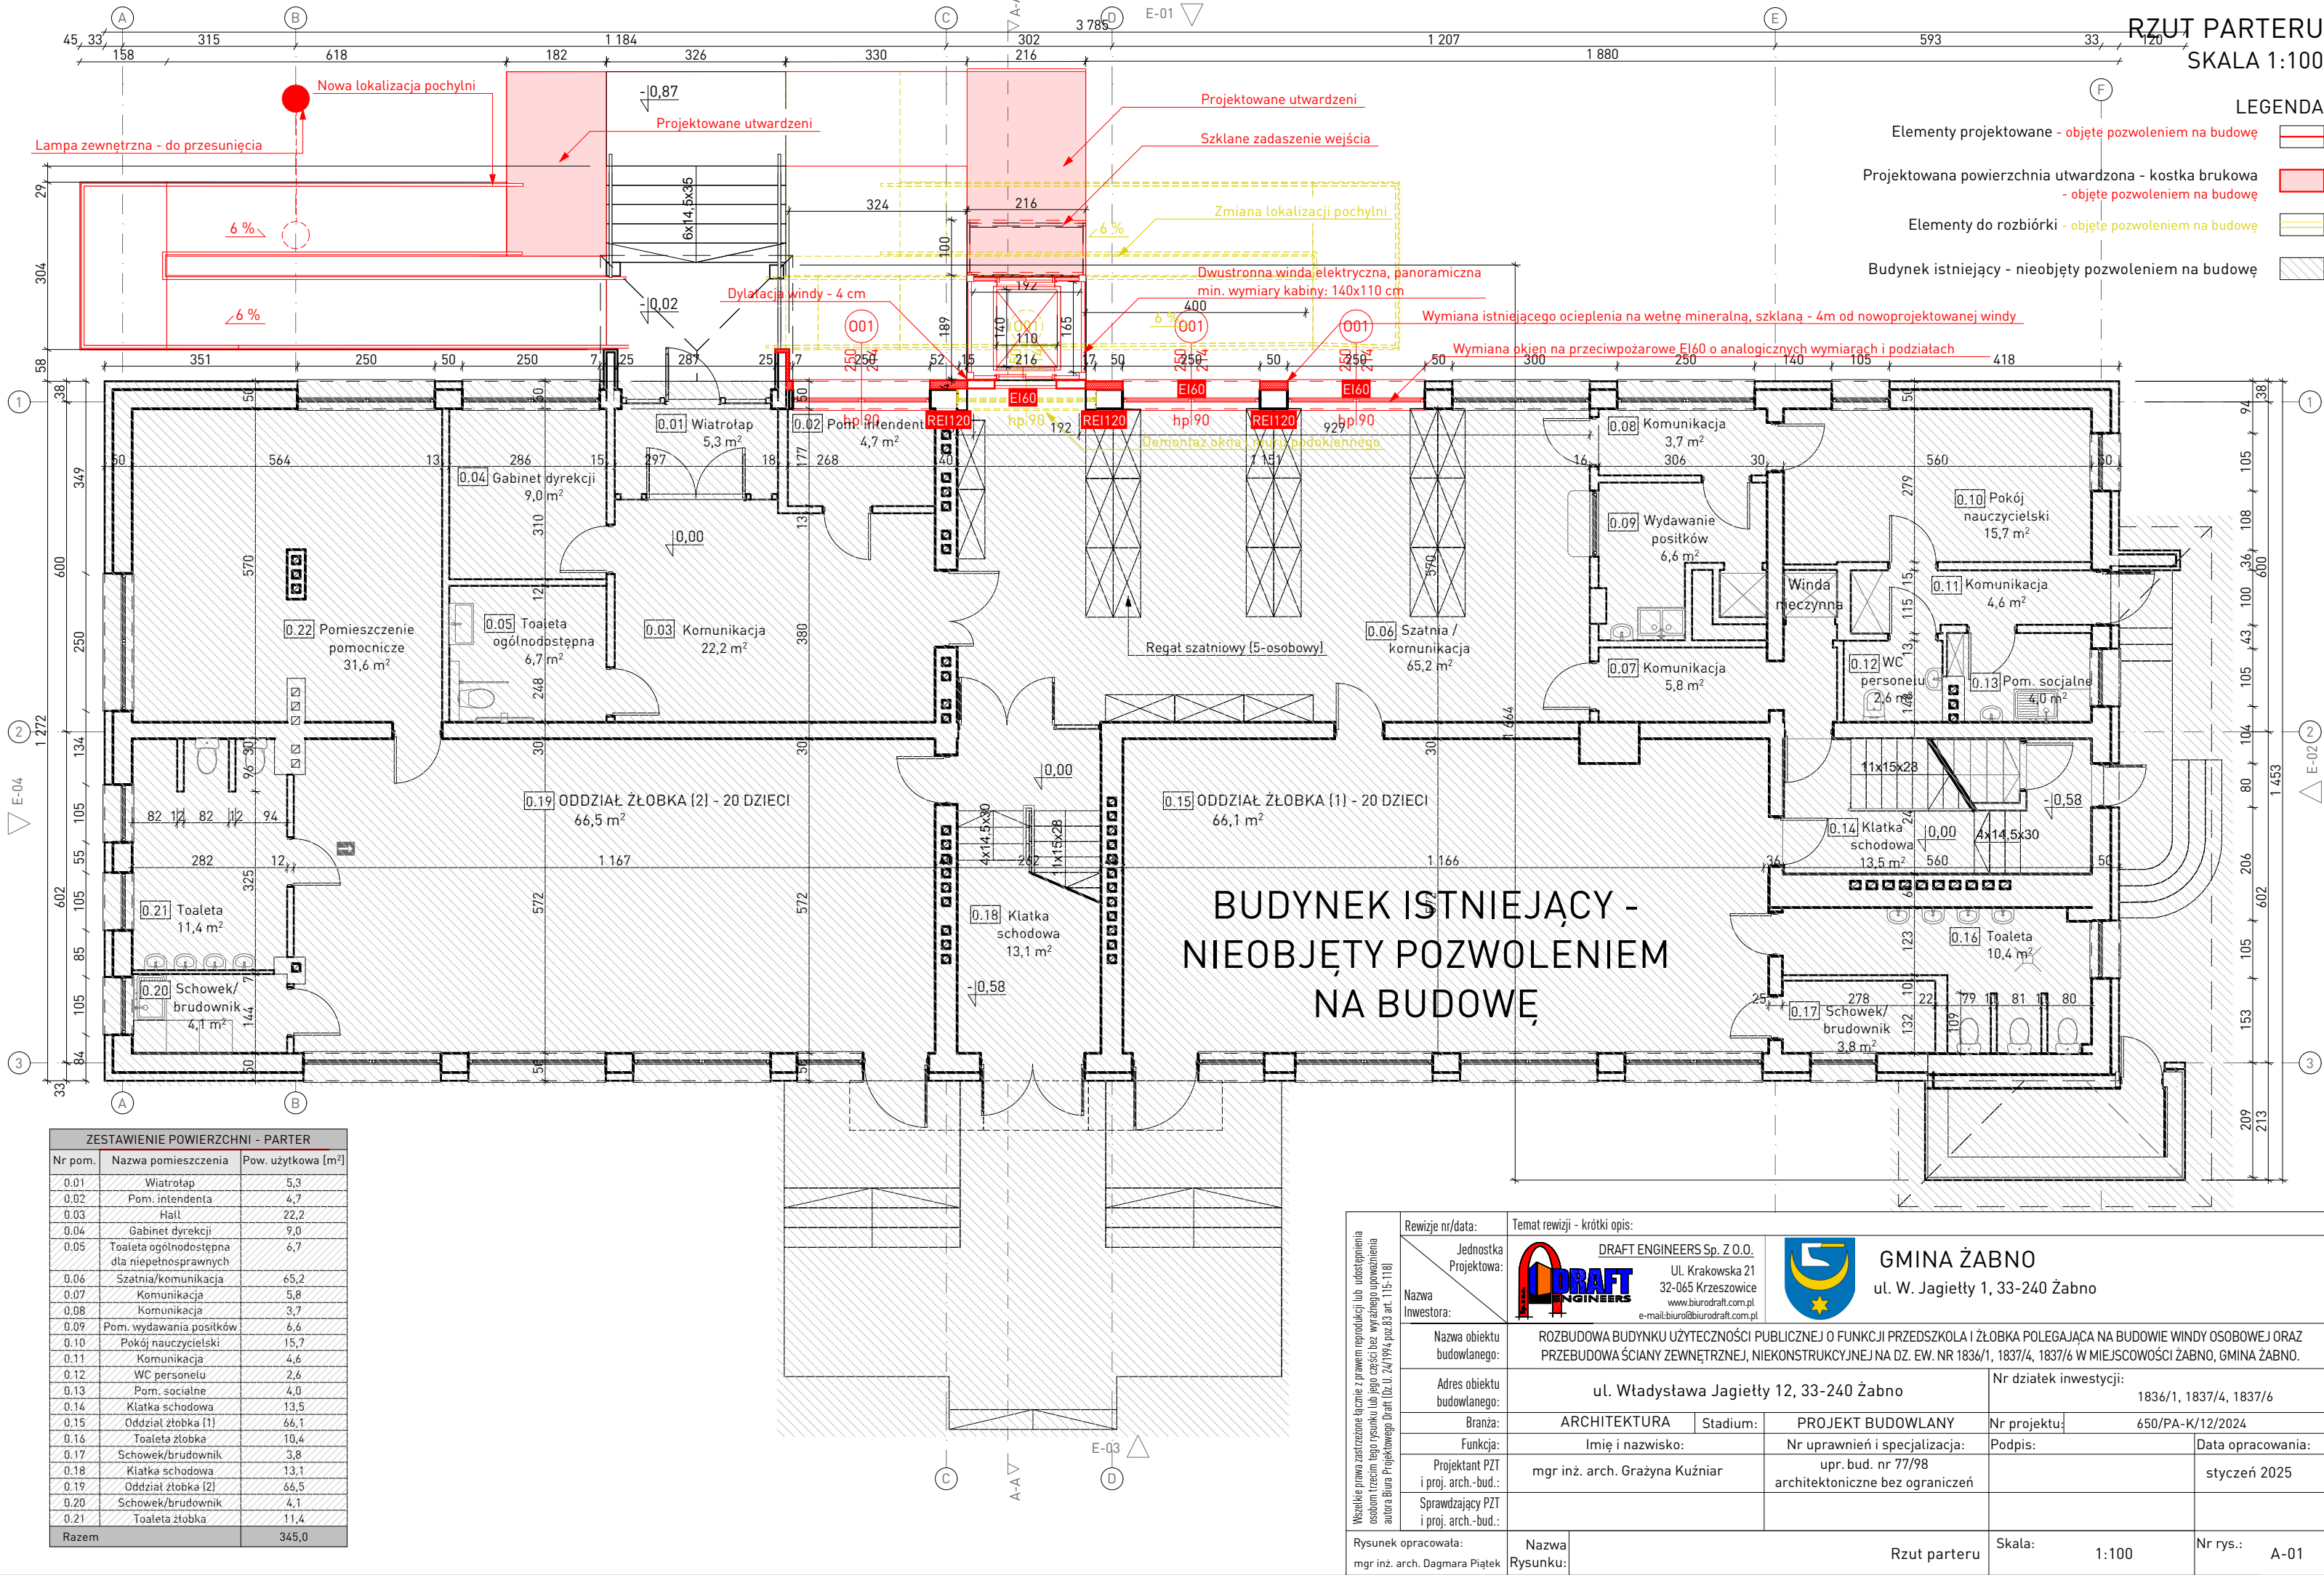

| ZESTAWIENIE POWIERZCHNI - PARTER |  |                    |
|----------------------------------|--|--------------------|
| Nr pom.                          | Nazwa pomieszczenia                          | Pow. użytkowa [m²] |
| 0.01                             | Wiatrołap                                    | 5,3                |
| 0.02                             | Pom. intendenta                              | 4,7                |
| 0.03                             | Hall   | 22,2               |
| 0.04                             | Gabinet dyrekcji                             | 9,0                |
| 0.05                             | Toaleta ogólnodostępna dla niepełnosprawnych | 6,7                |
| 0.06                             | Szafka/komunikacja                           | 65,2               |
| 0.07                             | Komunikacja                                  | 5,8                |
| 0.08                             | Komunikacja                                  | 3,7                |
| 0.09                             | Pom. wydawania posiłków                      | 6,6                |
| 0.10                             | Pokój nauczycielski                          | 15,7               |
| 0.11                             | Komunikacja                                  | 4,6                |
| 0.12                             | WC personelu                                 | 2,6                |
| 0.13                             | Pom. socjalne                                | 4,0                |
| 0.14                             | Klatka schodowa                              | 13,5               |
| 0.15                             | Oddział żłobka (1)                           | 66,1               |
| 0.16                             | Toaleta żłobka                               | 10,4               |
| 0.17                             | Schowek/brudownik                            | 3,8                |
| 0.18                             | Klatka schodowa                              | 13,1               |
| 0.19                             | Oddział żłobka (2)                           | 66,5               |
| 0.20                             | Schowek/brudownik                            | 4,1                |
| 0.21                             | Toaleta żłobka                               | 11,4               |
| Razem                            |  | 345,0              |

|   |                            |   |   |  |
|---|----------------------------|---|---|--|
| Wszelkie prawa zastrzeżone. Łącznie z prawem reprodukcji lub udostępnienia osobom trzecim tego rysunku lub jego części bez wyraźnego upoważnienia autora Biura Projektowego Draft (Uz. U. 24/194, poz. 83 art. 115-118) | Rewizja nr/data:           | Temat rewizji - krótki opis:  |   |  |
|   | Jednostka Projektowa:      | DRAFT ENGINEERS Sp. z o.o.<br>Ul. Krakowska 21<br>32-065 Krzeszowice<br>www.biurodraft.com.pl<br>e-mail: biuro@biurodraft.com.pl  |   |  |
|   | Nazwa Inwestora:           | GMINA ŻABNO<br>ul. W. Jagiełły 1, 33-240 Żabno  |   |  |
|   | Nazwa obiektu budowlanego: | ROZBUDOWA BUDYNKU UŻYTECZNOŚCI PUBLICZNEJ O FUNKCJI PRZEDSZKOLA I ŻŁOBKA POLEGAJĄCA NA BUDOWIE WINDY OSOBOWEJ ORAZ PRZEBUDOWA ŚCIANY ZEWNĘTRZNEJ, NIEKONSTRUKCYJNEJ NA DZ. EW. NR 1836/1, 1837/4, 1837/6 W MIEJSCOWOŚCI ŻABNO, GMINA ŻABNO. |   |  |
|   | Adres obiektu budowlanego: | ul. Władysława Jagiełły 12, 33-240 Żabno  |   | Nr działek inwestycji:<br>1836/1, 1837/4, 1837/6 |
|   | Branża:                    | ARCHITEKTURA  | Stadium:  | PROJEKT BUDOWLANY                                |
| Funkcja:  |                            | Imię i nazwisko:  | Nr uprawnień i specjalizacja:                         |  |
| Projektant PZT i proj. arch.-bud.:  |                            | mgr inż. arch. Grażyna Kuźniar  | upr. bud. nr 77/98<br>architektoniczne bez ograniczeń |  |
| Sprawdzający PZT i proj. arch.-bud.:  |                            |   |   | Data opracowania:<br>styczeń 2025                |
| Rysunek opracowała:<br>mgr inż. arch. Dagmara Piątek  |                            | Nazwa Rysunku:  | Rzut parteru  | Nr rys.:<br>A-01                                 |