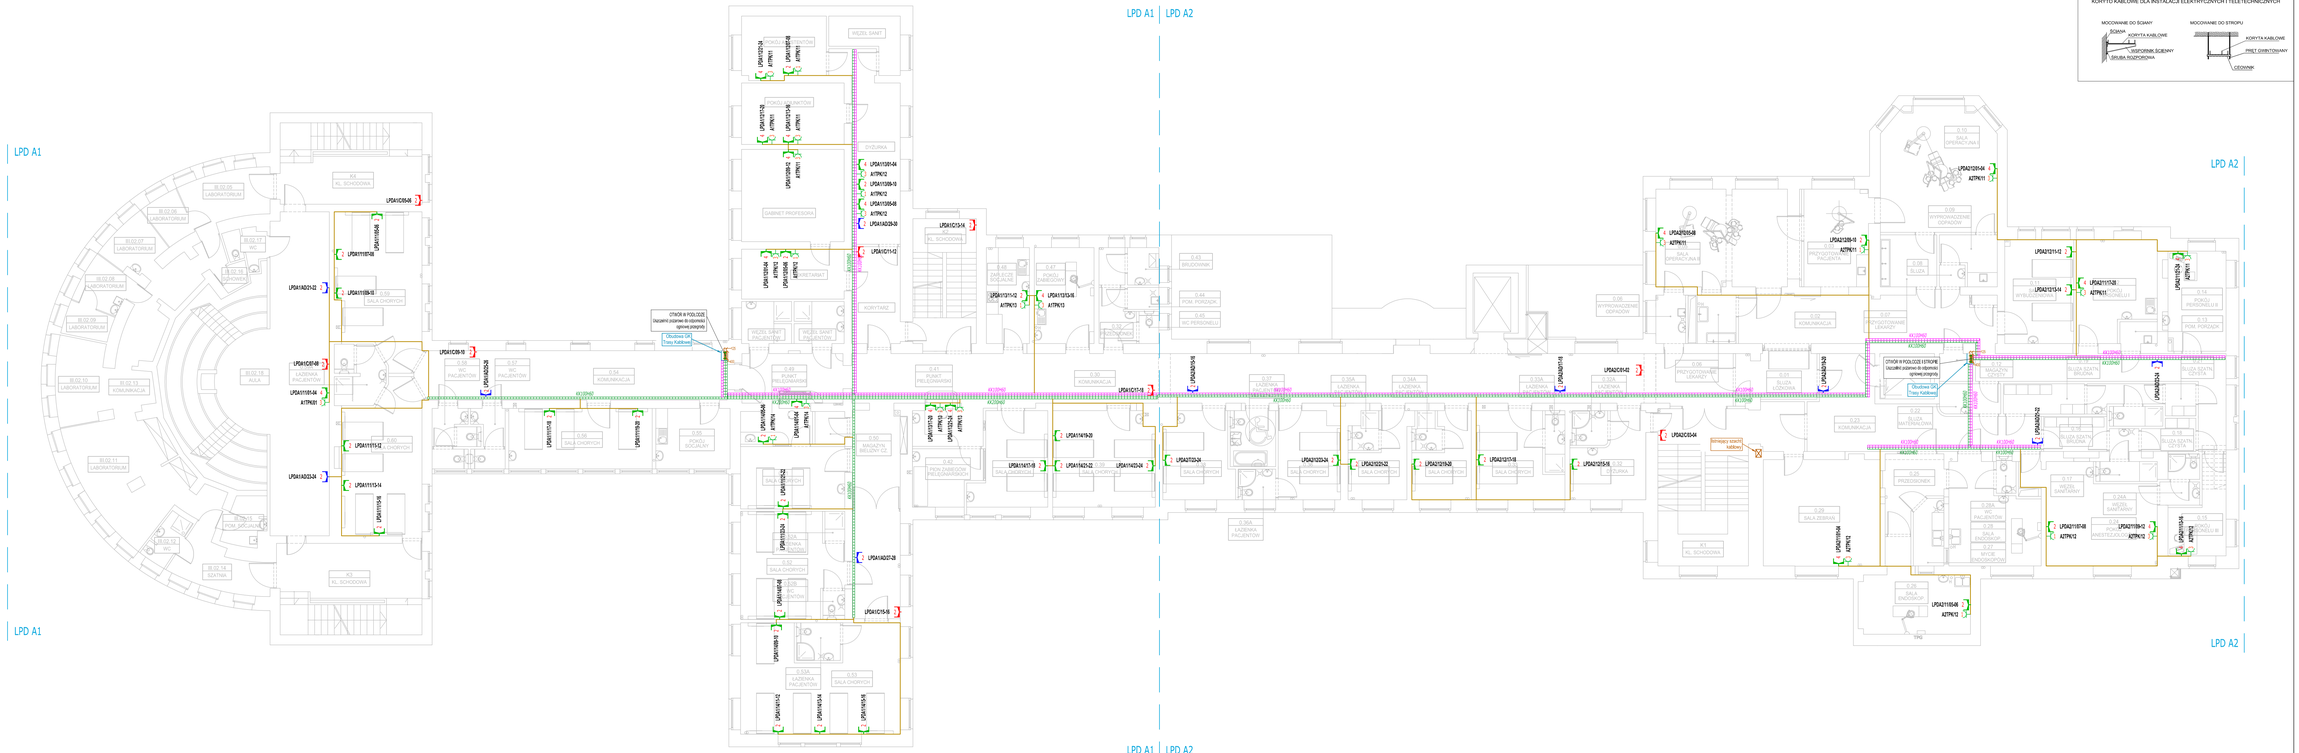
LPD A1
LPD A2
KORYTO KABLOWE DLA INSTALACJI ELEKTRYCZNYCH I TELETECHNICZNYCH
MOCOWANIE DO ŚCIANY
ŚCIANA
KORYTA KABLOWE
KOŁOWROWE ŚCIENKI
ŚRUBA ROZPOROWA
MOCOWANIE DO STROPU
KORYTA KABLOWE
PRĘT GWINTOWANY
CEDOWNIK
SYMBOLE GRAFICZNE
PUNKT TELLAN
gniazda RJ45 kat.6A montowane we wspólnej ramce z gniazdem elektrycznym wysokość montażu 0,3m gdzie x-ilość gniazd
PUNKT TELEDRUK
gniazda RJ45 kat.6A montowane we wspólnej ramce z gniazdem elektrycznym wysokość montażu 0,3m gdzie x-ilość gniazd
PUNKT WIFI/TV
gniazda RJ45 kabla na potrzeby punktów dostępowych montowane na stropie elektrycznym gdzie x-ilość gniazd
PUNKT CCTV
gniazda RJ45 kabla na potrzeby punktów dostępowych montowane na stropie elektrycznym gdzie x-ilość gniazd
szafy RACK
gdzieś i wyposażone według wzoru, szaf
GPDwy/ip
wilne panele ogólnego
gdzie GPD-rozwa punktu dystrybucyjnego
ex-numer panelu, cy-numer porty na panelu
rozdzielnica elektryczna zasilanie dedykowanego
gniazda zerwikłaczowe 230V do zasilania dedykowanego
punktu dostępowego montowane na stropie z gniazdem RJ45 wysokość montażu 0,3m gdzie x-ilość gniazd
EXTPKnx
numeracja obwodu elektrycznego
gdzie EXTPK-rozwa rozdzielni elektrycznej
ex-numer obwodu
projektuje przerwa przez ścianę lub strop
EXT20W2
EXT20W2
kanał kablowe dla instalacji teletechnicznych
EXT20W2
EXT20W2
kanał kablowe dla instalacji elektrycznych
przewa zrzutnia kablowa
kanał elektroinstalacyjny przy ściankę lub zmysł instalacyjny podyktowanych sufitem podwieszonym
NS SYSTEM I PROJEKT
NS SYSTEM I PROJEKT
ul. Wolności 26
42-500 Będzin
TEMAT OPRACOWANIA
Projekt techniczno-wykonawczy
Systemu Okablowania Strukturalnego dla
Szpital Specjalistycznego w Zabrzu
ADRES INWESTYCJI:
Szpital Specjalistyczny
ul. Marii Skłodowskiej – Curie 10
41–800 Zabrze
FAZA PROJEKTU:
PROJEKT TECHNICZNO-WYKONAWCZY
TYP INSTALACJI:
OKABLOWANIE STRUKTURALNE - (OS)
OPRACOWAŁ:
INŻ. ŁUKASZ KOZIEŁ
PODPIS
PROJEKTOWAŁ:
MGR INŻ. KRYSTIAN SOBOTA
MAP/0265/PWOT/13
PODPIS
SPRAWDZIŁ:
MGR INŻ. WITOLD PIERZ
SLK/2084/PWOE/05
PODPIS
TYTUŁ RYSUNKU:
OKABLOWANIE STRUKTURALNE
BUDYNEK A - parter
DATA:
08.2024
SKALA:
1:100
NR RYSUNKU:
A-OS-202