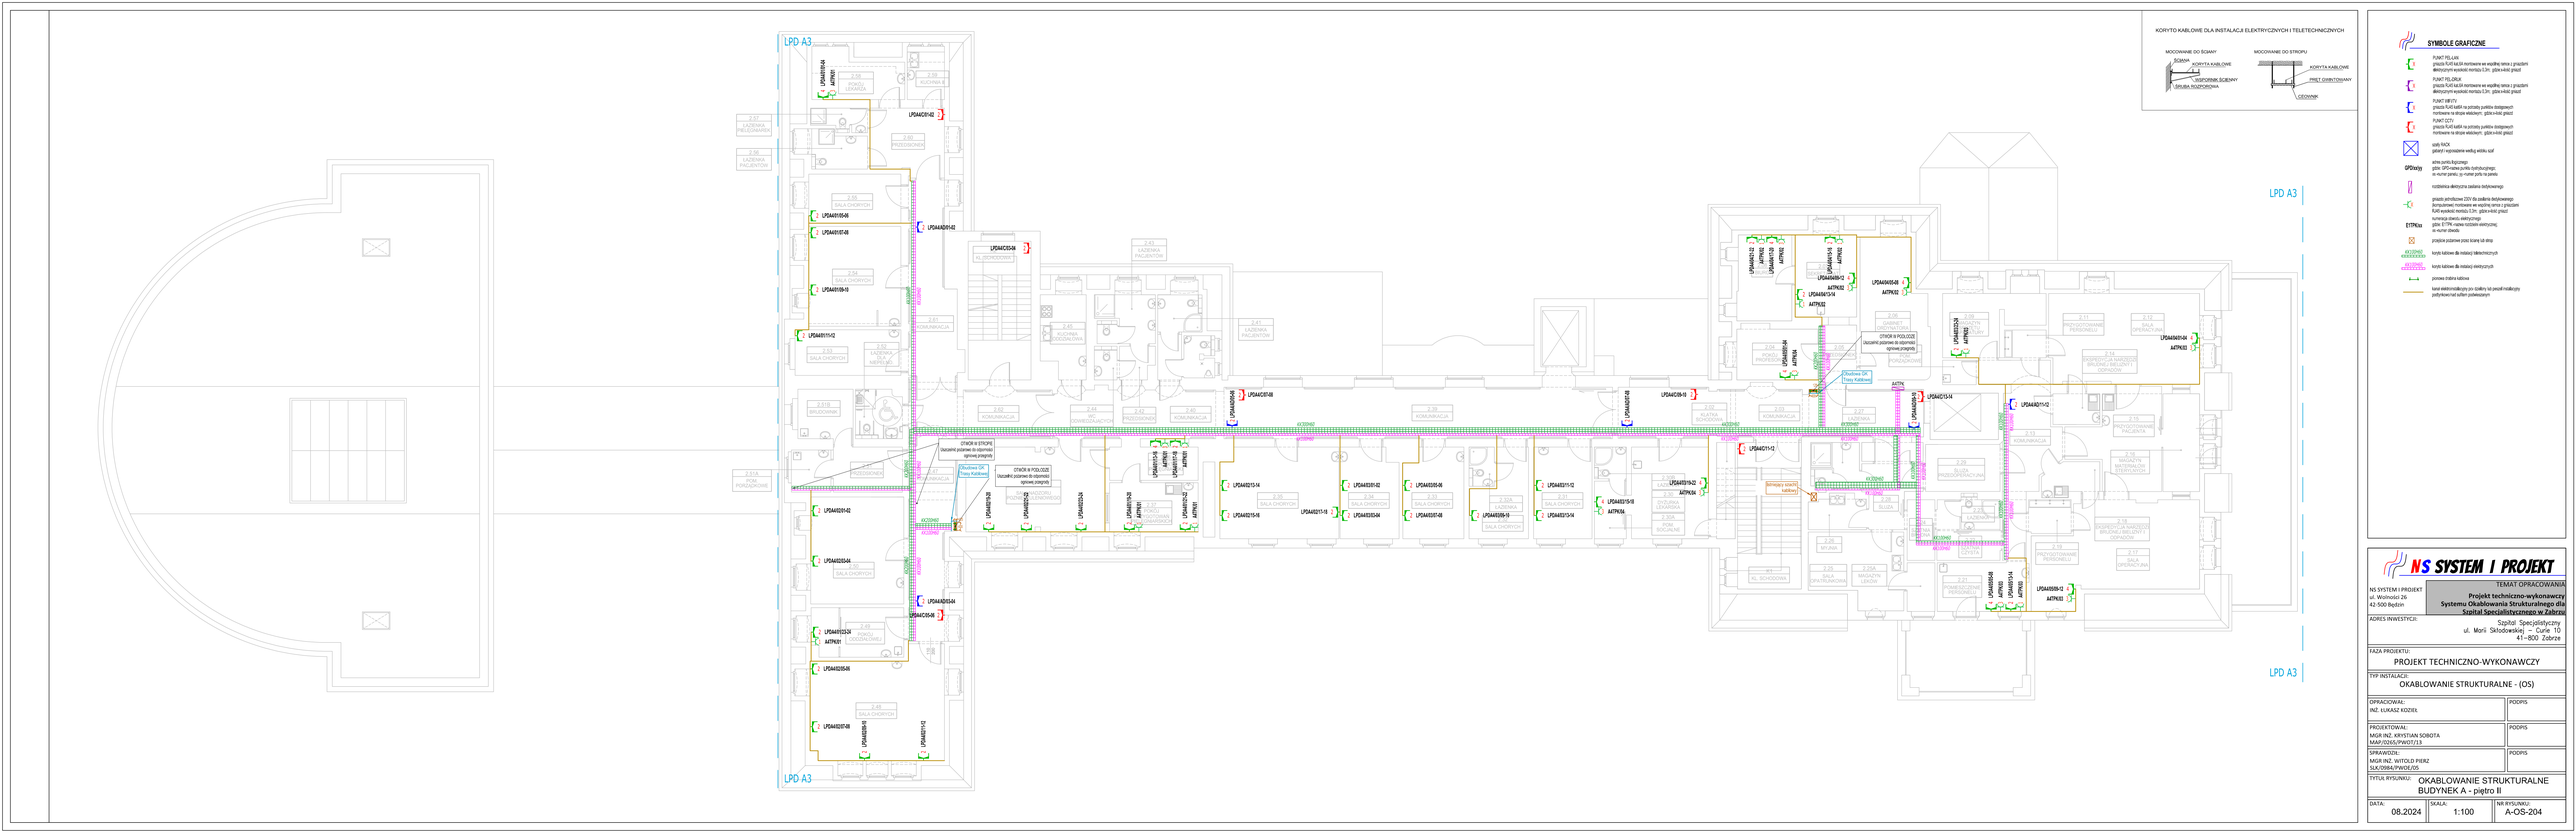
LPD A3
LPD A3
LPD A3
KORYTO KABLOWE DLA INSTALACJA ELEKTRYCZNYCH I TELETECHNICZNYCH
MOCOWANIE DO ŚCIANY
ŚCIANA
KORYTA KABLOWE
KOŁOWROWNIK ŚCIENNY
ŚRUBA ROZPOROWA
MOCOWANIE DO STROPU
KORYTA KABLOWE
PRĘT GWINTOWANY
CEDOWNIK
SYMBOLE GRAFICZNE
FUNKT PELLAS
gniazda RJ45 kat.6A montowane we wspólnej ramce z gniazdami elektrycznymi wysokość montażu 0,3m gdzie indziej gniazd
FUNKT PELGRA
gniazda RJ45 kat.6A montowane we wspólnej ramce z gniazdami elektrycznymi wysokość montażu 0,3m gdzie indziej gniazd
FUNKT WIFI ITV
gniazda RJ45 kat6A na potrzeby punktów dostępowych montowane na stropie wiszącym gdzie indziej gniazd
FUNKT CCTV
gniazda RJ45 kat6A na potrzeby punktów dostępowych montowane na stropie wiszącym gdzie indziej gniazd
szafy RACK
gabaryt i wyposażenie według wzoru szaf
adres punktu dystrybucyjnego
gdzie: GPD-nazwa punktu dystrybucyjnego;
xx-numer piętra); cc-numer pola na panelu
rozdzielnica elektryczna zasilana dedykowanego
gniazda jednofazowe 230V dla zasilania dedykowanego dystrybutorowi; montowane we wspólnej ramce z gniazdami RJ45 wysokość montażu 0,3m gdzie indziej gniazd
numeracja obwodu elektrycznego
gdzie: E/TPK- nazwa rozdzielni elektrycznej;
xx-numer obwodu
pozycjonowanie pozioi ścianą lub strop
koryto kablowe dla instalacji teletechnicznych
koryto kablowe dla instalacji elektrycznych
przewa zdalnia kablowe
kanał elektroinstalacyjny pcv szarkiery lub peszel instalacyjny podtynkowy/nad sufitem podwieszonym
NS SYSTEM I PROJEKT
NS SYSTEM I PROJEKT
ul. Wolności 26
42-500 Będzin
TEMAT OPRACOWANIA
Projekt techniczno-wykonawczy
Systemu Okablowania Strukturalnego dla
Szpital Specjalistycznego w Zabrzu
ADRES INWESTYCJI:
Szpital Specjalistyczny
ul. Marii Skłodowskiej – Curie 10
41–800 Zabrze
FAZA PROJEKTU:
PROJEKT TECHNICZNO-WYKONAWCZY
TYP INSTALACJI:
OKABLOWANIE STRUKTURALNE - (OS)
OPRACOWAŁ:
INŻ. ŁUKASZ KOZIEŁ
PODPIS
PROJEKTOWAŁ:
MGR INŻ. KRYSTIAN SOBOTA
MAP/0265/PWOT/13
PODPIS
SPRAWDZIŁ:
MGR INŻ. WITOLD PIERZ
SLK/2084/PWOE/05
PODPIS
TYTUŁ RYSUNKU:
OKABLOWANIE STRUKTURALNE
BUDYNEK A - piętro II
DATA:
08.2024
SKALA:
1:100
NR RYSUNKU:
A-OS-204