
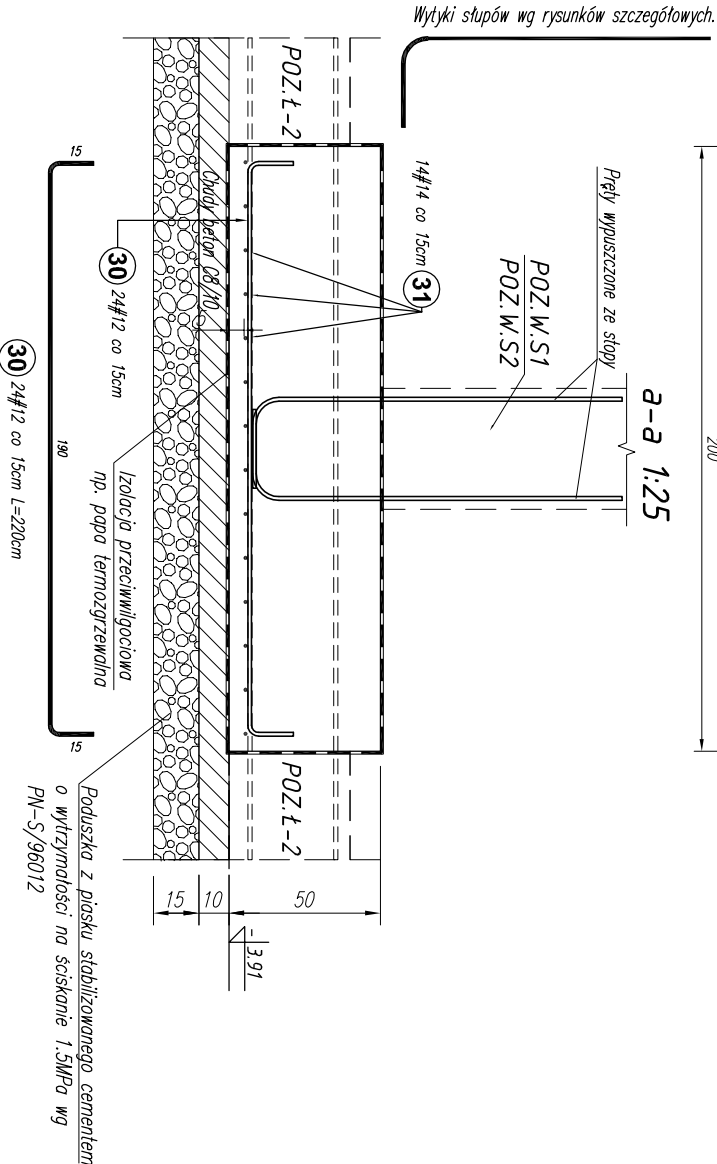
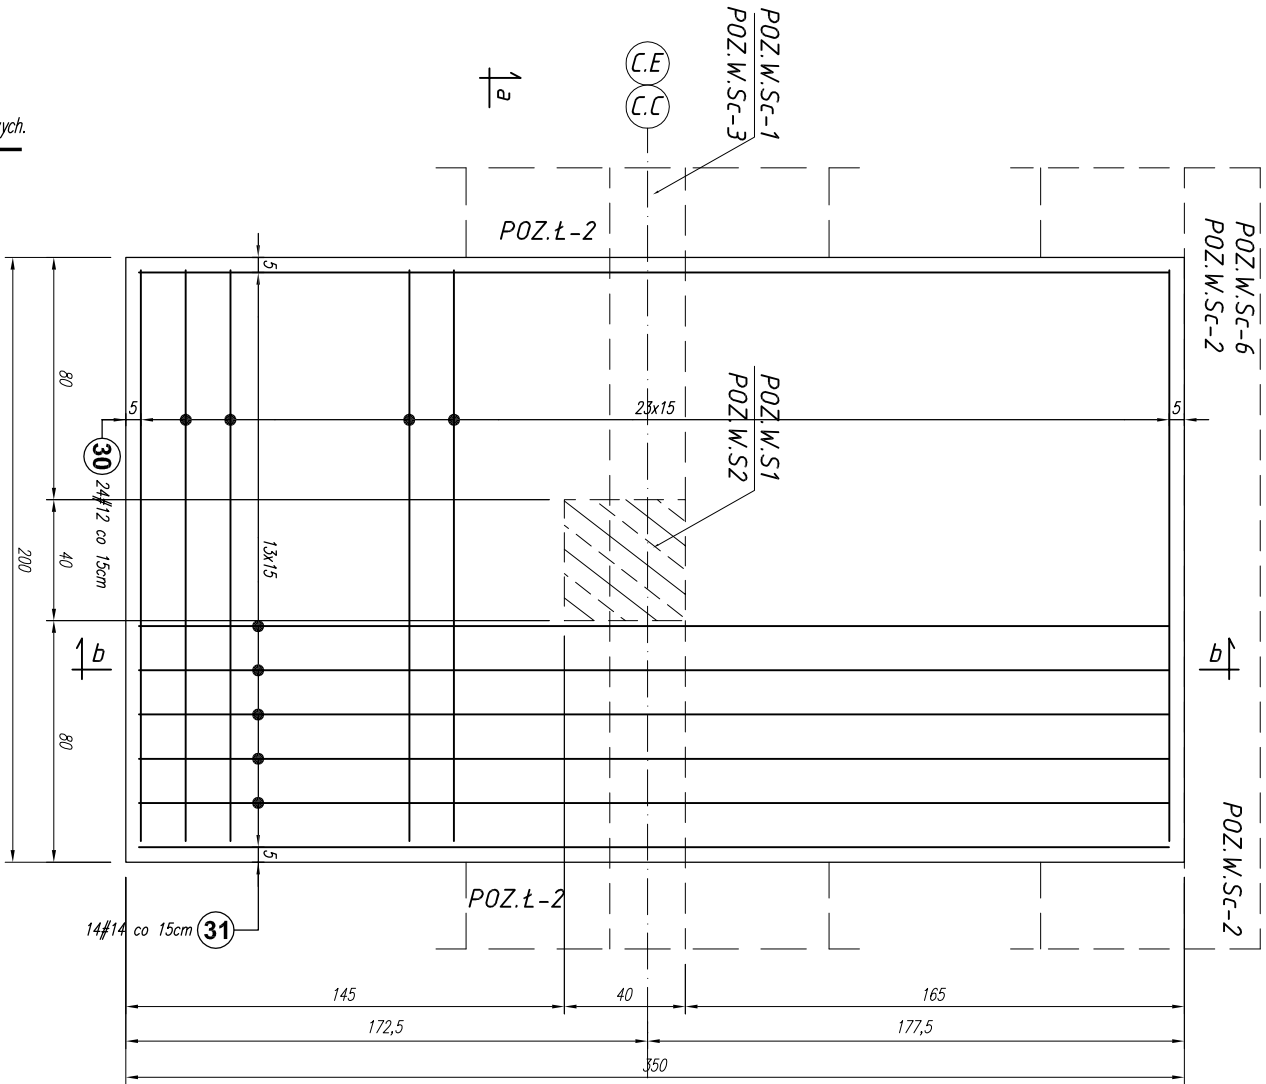


POZ.F1 sztuk: 10  
1:25

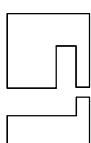

- Uwagi:
- Rysunki rozpatrywać łącznie z rysunkami architektury i instalacyjnymi.
  - Wymiary oraz rzędnę i usytuowanie elementów wg projektu architektonicznego.
  - Izolacja przeciwwilgociową pozioma i pionowa fundamentów wg projektu architektonicznego.
  - Sprawdzić wymiary na budowie.
  - Zaleca się wykonać jeden komplet zbrojenia w celu sprawdzenia wymiarów.
  - Rzędnę na rys. konstrukcyjnych należy odczytywać zgodnie z ustulę na podstawie rzędnych zamieszczonych na rys. architektonicznych.
  - Stopy monolityczne podłączone ze szciami żelbetowymi (zbrojenie szciami przepuszczone przez stopy).
  - Z fundamentów wypuścić sterczy zbrojenia słupów, rzeźni, szciami oraz biegnę schodowych. Zbrojenie wg rysunku wykonawczego danego elementu, usytuowanie wg schematu montażowego i rysunków architektury.
  - Średnice wewnętrzna zęgien pręty wykonane zgodnie z normą Eurokod 2. Projektowanie konstrukcji z betonu.
  - Tasmy do szczeli dylatacyjnych i przew roboczych osadzić wg wytycznych dostawcy i oparłoby technicznej producenta.
  - Pod ławami i stopami fundamentowymi należy wykonać poduszkę z piasku stabilizowanego cementem o wytrzymałości na ściskanie 1,5MPa wg PN-S/96012.
  - Umiejscowienie i wymiary przebieć inst. wg rys. architektonicznych i instalacyjnych.

Poz.	Stal	#	Długość (cm)	Liczba			Długość łączna (m)
				w elementach	ogółem	A-IIIIN	
30	12	220	24	10	240	# 12	# 14
31	14	372	14	10	140		
Długość wg średnic (m)					528,00	520,80	
Masa 1 m pręta (kg/m)					0,89	1,21	
Masa łączna wg średnic (kg)					468,86	630,17	
Ogółem (kg)						1099,03	

Projekt jest w rozumieniu Ustawy o prawie autorskim i prawach pokrewnych utworom architektoniczno-urbanistycznym i jest chroniony prawem autorskim.			
			
"S.T. ARCHITEKCI" Sp. z o.o. ul. Gen. M. Langiewicza 18 (II piętro) 35-021 Rzeszów tel. 17 862 81 66, 500 050 022, 501 308 898			
temat / nazwa: BUDOWA CENTRUM KULTURY WRAZ Z NIEZBEDNĄ INFRASTRUKTURĄ TECHNICZNĄ, URZĄDZENIAMI BUDOWLANymi I MURAMI OPOROWYMI NA DZIAŁCE O NUMERZE EWIDENCYJNYM 3158/4 W DYNOWIE			
Investor:	dane inwestora: GMINA MIEJSKA DYNÓW adres: 36-065 DYNÓW, ul. RYNEK 2		
adres inwestycji:	jednostka ewidencyjna: 181601, 1. DYNÓW MIASTO obręb ewidencyjny: nr 0001, DYNÓW numery działek ewidencyjnych: DZIAŁKA NR EWID.: 3158/4		
faza projektu:	PW		
nazwa rysunku: STOPA FUNDAMENTOWA : POZ.F1		skala: 1:25	nr rys.: K_13
		numer projektu: STA-CK.DYN-2022	
imię i nazwisko:		nr uprawnień:	podpis:
branża: KONSTRUKCJA			
projektant:			
mgr inż. Andrzej SYGNAROWICZ		2/95	
projektant sprawdzający:			
mgr inż. Mariusz Salamon		PDK/0050/PWOK/08	