POZ.Sc-3 L=~36.6mb sztuk: 2
POZ.ST2.3 L=~36.6mb sztuk: 2
1:25

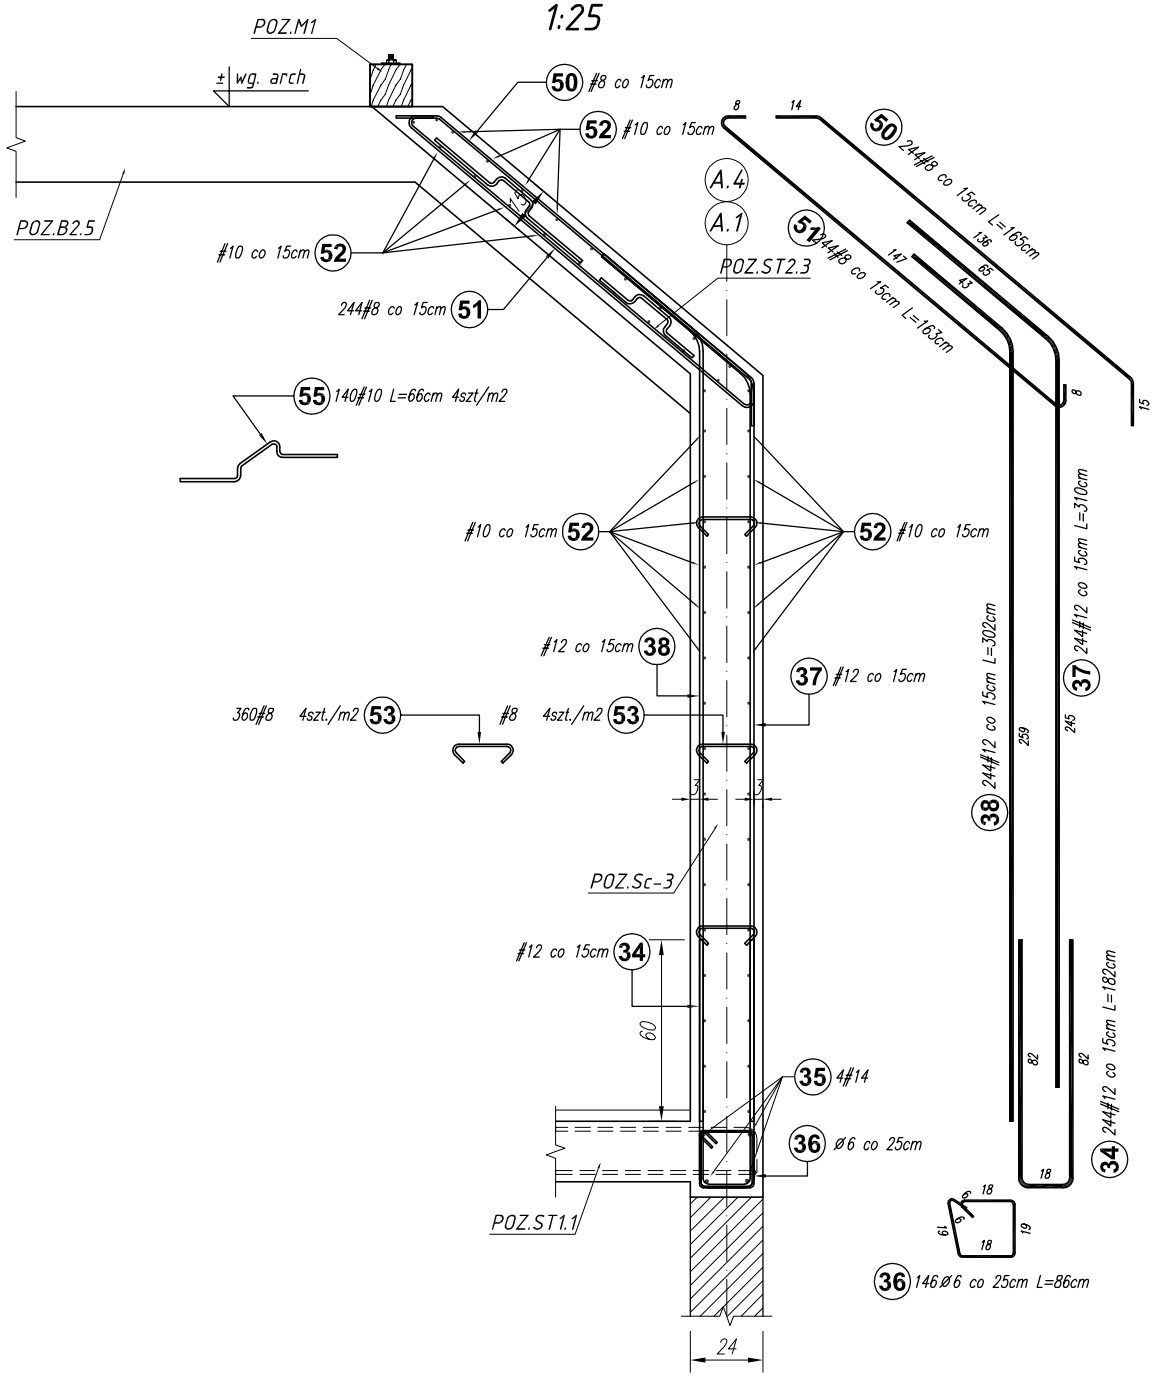

Poz.	Stal ø A–I	Stal # A–IIIN	Długość (cm)	Liczba w elemencie	Liczba elementów	Liczba ogółem	Długość łączna (m) A–I ø 6	A–IIIN # 8	# 10	# 12	# 14
34		12	182	244	2	488				888,16	
35		14	4000	4	2	8					320,00
36	6		86	146	2	292	251,12				
37		12	310	244	2	488				1512,80	
38		12	302	244	2	488				1473,76	
50		8	165	244	2	488		805,20			
51		8	163	244	2	488		795,44			
52		10	4000	54	2	108			4320,00		
53		8	32	361	2	722		231,04			
55		10	66	140	2	280			184,80		
Długość wg średnic (m)							251,12	1831,68	4504,80	3874,72	320,00
Masa 1 m pręta (kg/m)							0,22	0,40	0,62	0,89	1,21
Masa łączna wg średnic (kg)							55,75	723,51	2779,46	3440,75	387,20
Ogółem (kg)							7386,68				

BETON C20/25
STAL A-IIIN (B500SP) - #
STAL A-I (St3SX-b) - Ø

Uwagi:
1. Rysunki rozpatrywać łącznie z rysunkami architektury i instalacyjnymi.
2. Wymiary oraz rzędne i usytuowanie elementów wg projektu architektonicznego.
3. Izolacja przeciwwilgociową pozioma i pionowa fundamentów wg projektu architektonicznego.
4. Sprawdzić wymiary na budowie.
5. Zaleca się wykonać jeden komplet zbrojenia w celu sprawdzenia wymiarów.
6. Rzędne na rys. konstrukcyjnych należy ostatecznie sprawdzić i ustalić na podstawie rzędnych zamieszczonych na rys. architektonicznych.
7. Słupy monolitycznie połączone ze ścianami żelbetowymi (zbrojenie ścian przepuścić przez słupy)
8. Z fundamentów wypuścić startery zbrojenia słupów, rdzeni, ścian oraz biegów schodowych. Zbrojenie wg rysunku wykonawczego danego elementu, usytuowanie wg schematu montażowego i rysunków architektury.
9. Średnice wewnętrzna zagięcia prętów wykonać zgodnie z normą Eurokod 2. Projektowanie konstrukcji z betonu.
10. Taśmy do szczelin dylatacyjnych i przerw roboczych osadzić wg wytycznych dostawcy i aprobaty technicznej producenta.
11. Pod ławami i stopami fundamentowymi należy wykonać poduszkę z piasku stabilizowanego cementem o wytrzymałości na ściskanie 1.5MPa wg PN-S/96012.
12. Umiejscowienie i wymiary przebić inst. wg rys. architektonicznych i instalacyjnych.

Projekt jest w rozumieniu Ustawy o prawie autorskim i prawach pokrewnych utworem architektoniczno-urbanistycznym i jest chroniony prawem autorskim.

jednostka projektowa:
"S.T. ARCHITEKCI" Sp. z o.o.
ul. Gen. M. Langiewicza 18 (II piętro) 35-021 Rzeszów
tel. 17 862 81 66, 500 050 022, 501 308 898

temat / nazwa: **BUDOWA CENTRUM KULTURY WRAZ Z NIEZBĘDNĄ INFRASTRUKTURĄ TECHNICZNĄ, URZĄDZENIAMI BUDOWLANYMI I MURAMI OPOROWYMI NA DZIAŁCE O NUMERZE EWIDENCYJNYM 3158/4 W DYNOWIE**

Inwestor: *dane Inwestora:* GMINA MIEJSKA DYNÓW
adres: 36-065 DYNÓW, ul. RYNEK 2

adres inwestycji: *jednostka ewidencyjna:* 181601_1, DYNÓW MIASTO
obręb ewidencyjny: nr 0001, DYNÓW
numery działek ewidencyjnych: DZIAŁKA NR EWID.: 3158/4

faza projektu: PW

data: wrzesień 2025 r.

nazwa rysunku: STROP ŻELBETOWY: POZ.ST2.3; ŚCIANA ŻELBETOWA: POZ.Sc-3.;

skala: 1:25

nr rys.: K_25

numer projektu: STA-CK.DYN-2022

imię i nazwisko:	nr uprawnień:	podpis:
branża: KONSTRUKCJA		
projektant:		
mgr inż. Andrzej SYGNAROWICZ	2/95	
projektant sprawdzający:		
mgr inż. Mariusz Salamon	PDK/0050/PWOK/08	