POZ.Sc-W sztuk: 1
ZBROJENIE W MIEJSCU Z OTWOREM
1:25

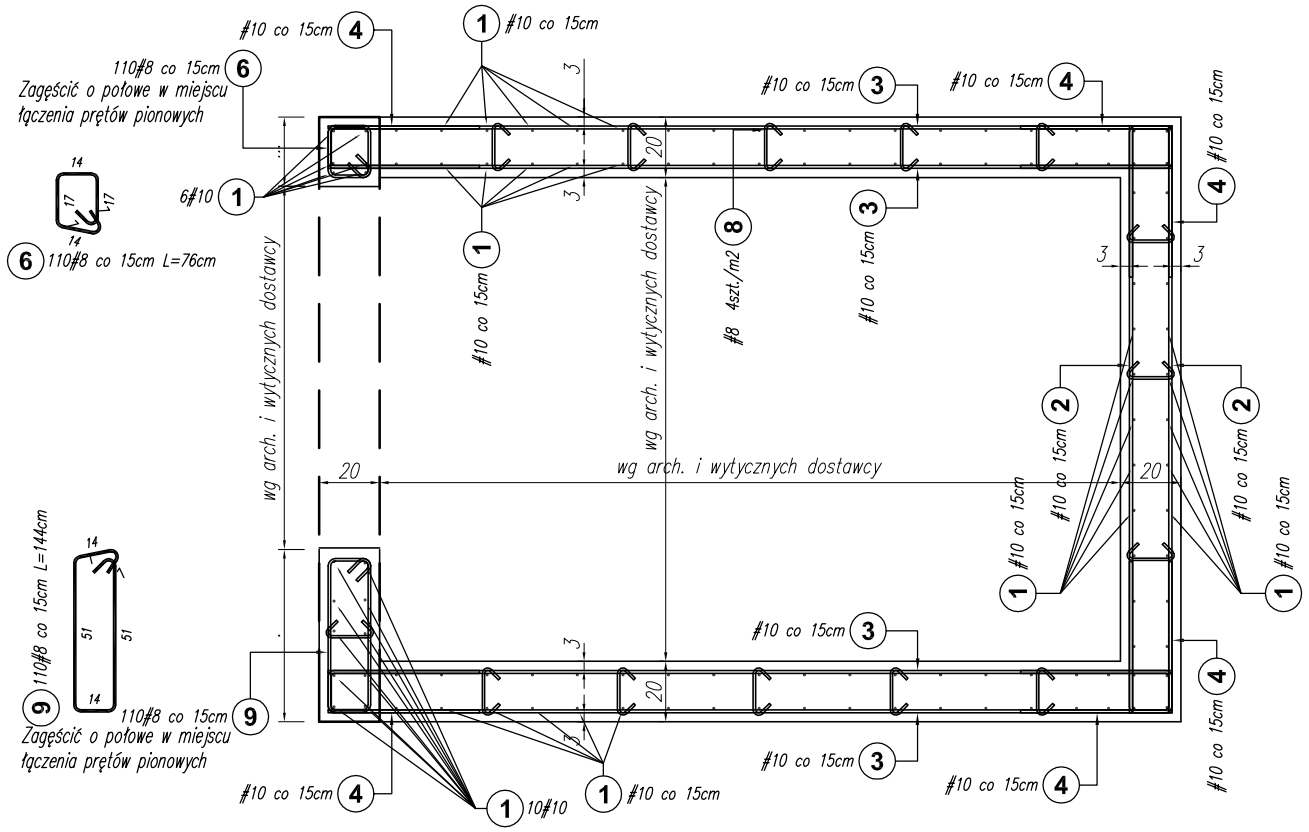

POZ.Sc-W sztuk: 1
ZBROJENIE W MIEJSCU BEZ OTWORÓW
1:25

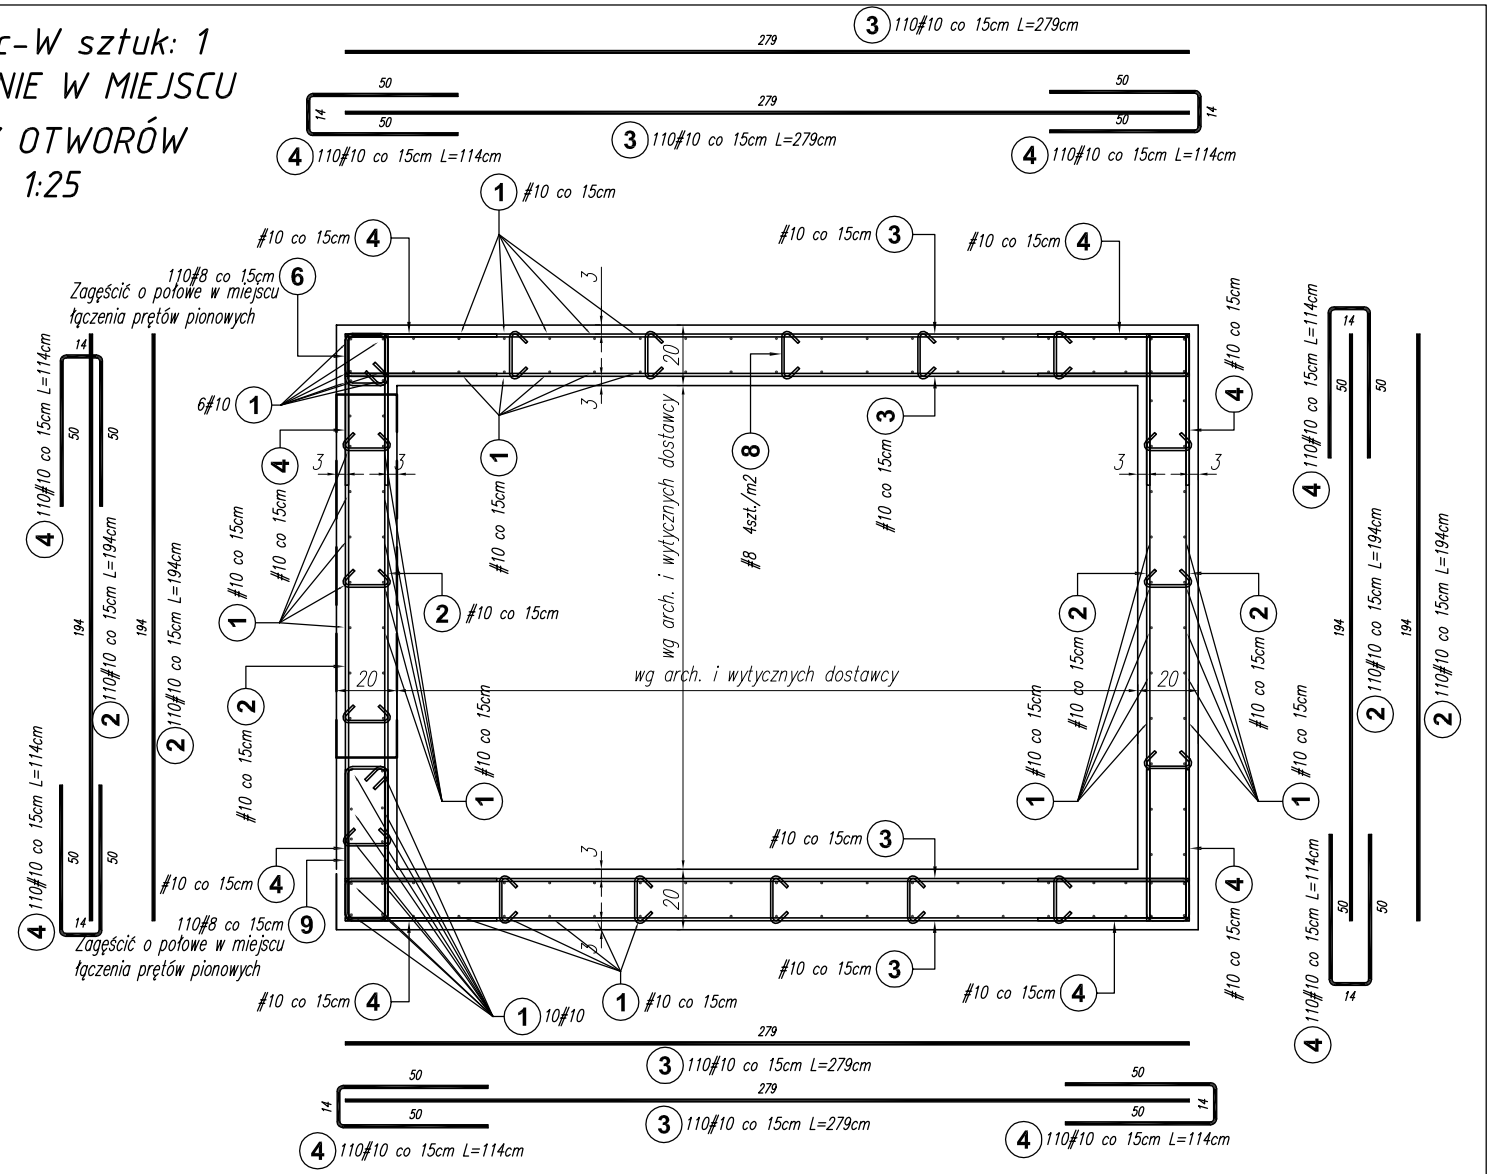

SZCZEGÓŁ ZBROJENIA OTWORÓW DRZWIOWYCH SZYBU WINDOWEGO
1:25

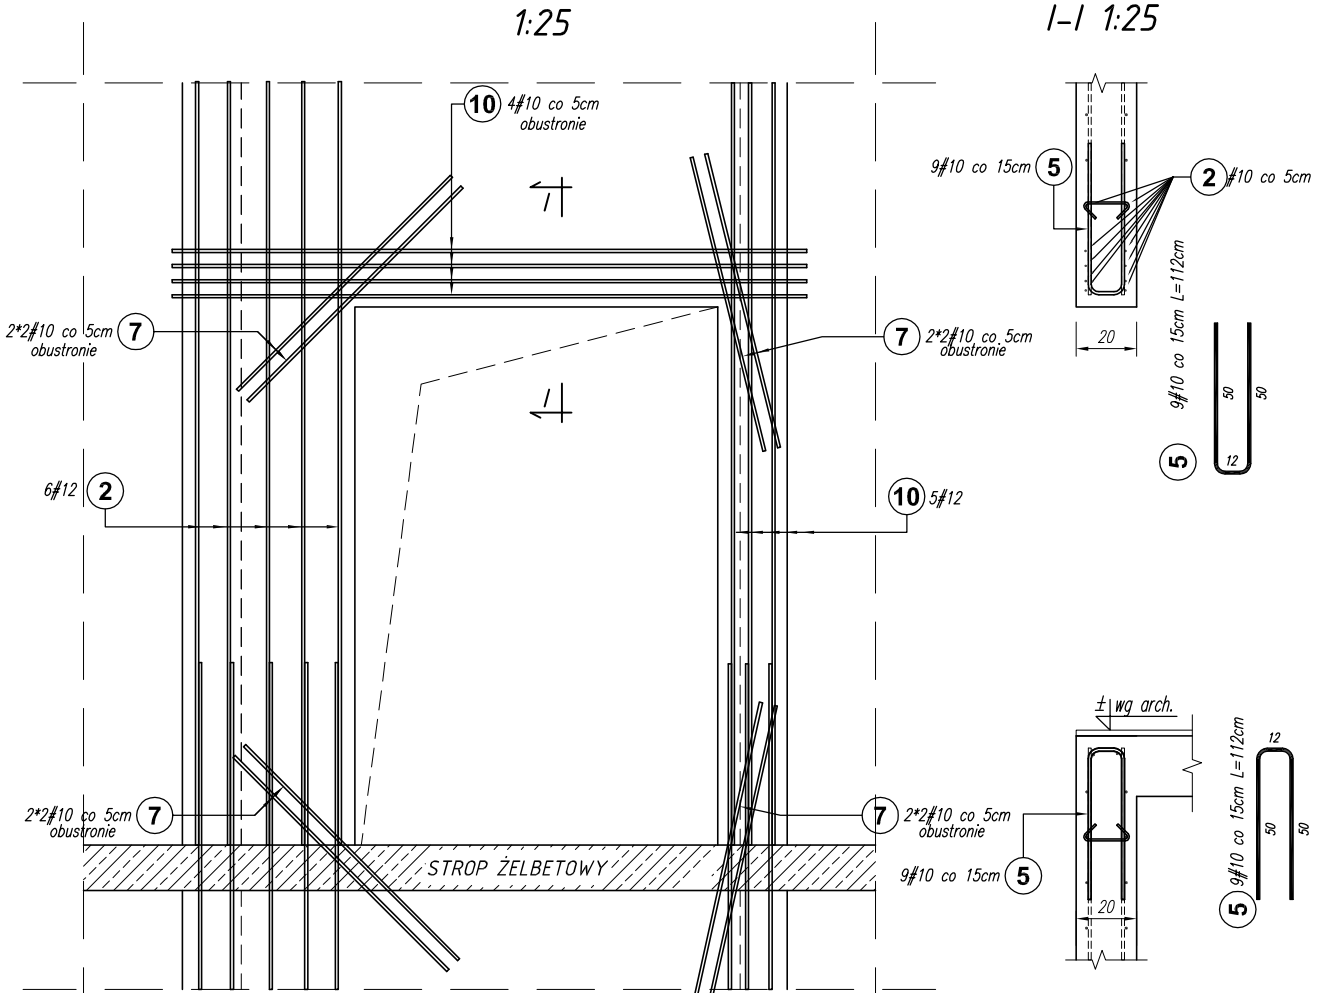

I-I 1:25

Poz.	Stal #	Długość (cm)	Liczba			Długość łączna (m)	
			w elemencie	elementów	ogółem	A-IIIN	
	A-IIIN					# 8	# 10
1	10	2000	119	1	119		2380,00
2	10	194	440	1	440		853,60
3	10	279	440	1	440		1227,60
4	10	114	880	1	880		1003,20
5	10	112	18	4	72		80,64
6	8	76	110	1	110	83,60	
7	10	100	16	4	64		64,00
8	8	28	500	1	500	140,00	
9	8	144	110	1	110	158,40	
Długość wg średnic (m)						382,00	5609,04
Masa 1 m pręta (kg/m)						0,40	0,62
Masa łączna wg średnic (kg)						150,89	3460,78
Ogółem (kg)						3611,67	

Długość prętów nr 1 zwiększono o długość zakładu.

BETON C25/30 FUNDAMENTY
BETON C20/25 POZOSTAŁE ELEMENTY
STAL A-IIIN (B500SP) - #
STAL A-I (St3SX-b) - Ø

Projekt jest w rozumieniu Ustawy o prawie autorskim i prawach pokrewnych utworem architektoniczno-urbanistycznym i jest chroniony prawem autorskim.

jednostka projektowa:
"S.T. ARCHITEKCI" Sp. z o.o.
ul. Gen. M. Langiewicza 18 (II piętro) 35-021 Rzeszów
tel. 17 862 81 66, 500 050 022, 501 308 898

temat / nazwa: **BUDOWA CENTRUM KULTURY WRAZ Z NIEZBĘDNĄ INFRASTRUKTURĄ TECHNICZNĄ, URZĄDZENIAMI BUDOWLANYMI I MURAMI OPOROWYMI NA DZIAŁCE O NUMERZE EWIDENCYJNYM 3158/4 W DYNOWIE**

Inwestor: *dane Inwestora:* GMINA MIEJSKA DYNÓW *adres:* 36-065 DYNÓW, ul. RYNEK 2

adres inwestycji: *jednostka ewidencyjna:* 181601_1, DYNÓW MIASTO *obręb ewidencyjny:* nr 0001, DYNÓW *numery działek ewidencyjnych:* DZIAŁKA NR EWID.: 3158/4

faza projektu: PW

data: wrzesień 2025 r.

nazwa rysunku: SZYB WINDOWY: POZ.Sc-W

skala: 1:25

nr rys.: K_61

numer projektu: STA-CK.DYN-2022

imię i nazwisko:	nr uprawnień:	podpis:
branża: KONSTRUKCJA		
projektant:		
mgr inż. Andrzej SYGNAROWICZ	2/95	
projektant sprawdzający:		
mgr inż. Mariusz Salamon	PDK/0050/PWOK/08	