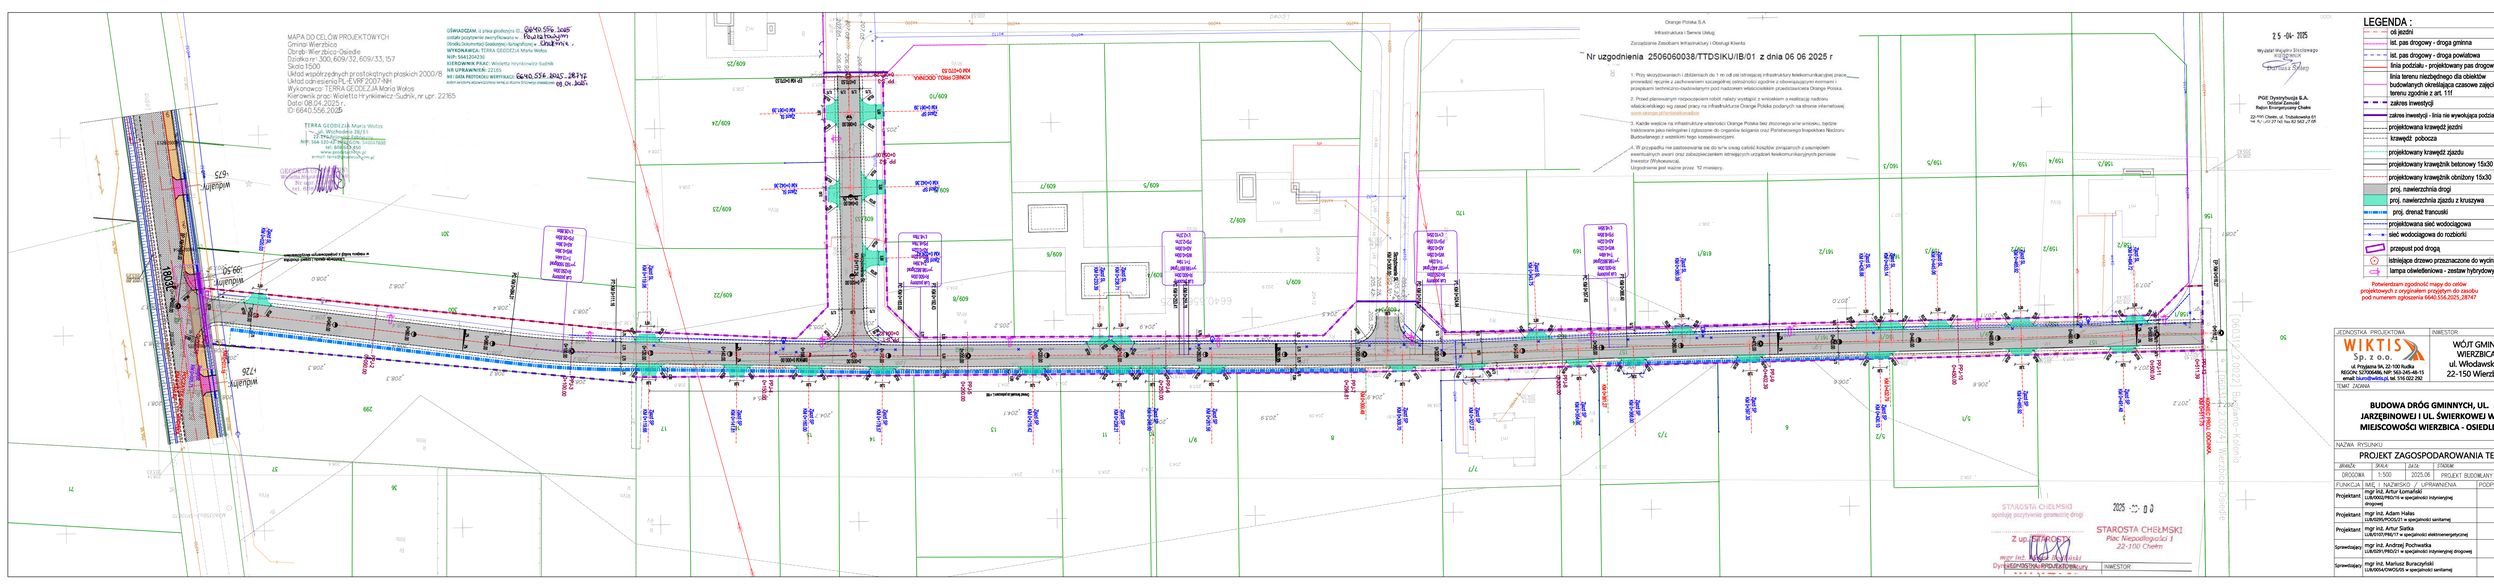
MAPA DO CELÓW PROJEKTOWYCH
Gmina: Wierzbica
Obręb: Wierzbica-Osiedle
Działka nr: 300, 609/32, 609/33, 157
Skala 1:500
Układ współrzędnych prostokątnych płaskich 2000/8
Układ odniesienia PL-EVRF2007-NH
Wykonawca: TERRA GEODEZJA Maria Wałos
Kierownik prac: Wioletta Hrynkiewicz-Sudnik
Data: 08.04. 2025 r.
ID: 6640.556.2025
TERRA GEODEZJA Maria Wałos
ul. Wschodnia 28/51
22-114 Żyrzyn, tel. 606 [illegible]
NIP: 564-133-47-74, REGON: 310017800
e-mail: [illegible]
OŚWIADCZAM, iż inne grodzenia nie
zostały pozyskane bezpłatnie w
Ośrodku Dokumentacji Geodezyjnej i Kartograficznej w
WYKONAWCA: TERRA GEODEZJA Maria Wałos
NIP: 5641230436
SZKICOWNIK PRAC: Wioletta Hrynkiewicz-Sudnik
NR UPRAWNIEŃ: 22165
WYDANO PROTOKÓŁ WERYFIKACJI:
Orange Polska S.A.
Infrastruktura i Sieroa Usług
Zarządzanie Zasobami Infrastruktury i Obsługi Klienta
Nr uzgodnienia 2506060038/TTDSIKU/IB/01 z dnia 06 06 2025 r
1. Przy wszystkowiekach i zbliżeniach do 1 m od osi istniejącej infrastruktury telekomunikacyjnej prace, przewidzieć roczne z zachowaniem szczególnej ostrożności zgodnie z obowiązującymi normami i przepisami technicznio-budowlanymi pod nadzorem właścicielskim przedstawiciela Orange Polska.
2. Przed planowanym rozpoczęciem robót należy wystąpić z wnioskiem o realizację nadzoru właścicielskiego wg zasad pracy na infrastrukturze Orange Polska podanych na stronie internetowej www.orange.pl/ochronakabli.
3. Każde wejście na infrastrukturę własności Orange Polska bez złożonego wraz wnioskiem, będzie traktowane jako niełegalne i zgłoszone do organów ścigania oraz Państwowego Inspektora Nadzoru Budowlanego z wielkimi tego konsekwencjami.
4. W przypadku na zastosowania się do w/w uwag całość kosztów związanych z usunięciem ewentualnych awarii oraz zabezpieczeniem istniejących urządzeń telekomunikacyjnych ponosi Inwestor (Wykonawca).
Uzgodnienie jest ważne przez 12 miesięcy.
2 5 -04- 2025
Wydział Ruchu Drogowego
Starosta
Dariusz Stasiuk
PGE Dystrybucja S.A.
Oddział Zamość
Rejon Energetyczny Chełm
22-100 Chełm, ul. Trubalowska 61
tel. K./.+27 27 54, fax 82 562 27 08
2025 -05- 03
STAROSTA CHEŁMSKI
Plac Niepodległości 1
22-100 Chełm
STAROSTA CHEŁMSKI
opiniuję pozytywnie geometrię drogi
Z up. STAROSTY
mgr inż. Artur Stelmaszczyk
Dyrektor Wydziału Rozwoju i Inwestycji
LEGENDA :
oś jezdni
ist. pas drogowy - droga gminna
ist. pas drogowy - droga powiatowa
linia podziału - projektowany pas drogowy
linia terenu niezbędnego dla obiektów budowlanych określająca czasowe zajęcie terenu zgodnie z art. 11f
zakres inwestycji
zakres inwestycji - linia nie wywołująca podziału
projektowana krawędź jezdni
krawędź pobocza
projektowany krawężnik zjazdu
projektowany krawężnik betonowy 15x30
projektowany krawężnik obniżony 15x30
proj. nawierzchnia drogi
proj. nawierzchnia zjazdu z kruszywa
proj. drenaż francuski
projektowana sieć wodociągowa
sieć wodociągowa do rozbiórki
przepust pod drogą
istniejące drzewo przeznaczone do wycinki
lampa oświetleniowa - zestaw hybrydowy
Potwierdzam zgodność mapy do celów projektowych z zwyginałem projektem do zasobu pod numerem zgłoszenia 6640.556.2025_28747
JEDNOSTKA PROJEKTOWA
WIKTIS Sp. z o.o.
ul. Prężyna 9A, 22-100 Rudka
REGON 321706486, NIP 563-245-48-15
email: biuro@wiktis.pl, tel. 516 022 292
INWESTOR
WÓJT GMINY WIERZBICA
ul. Włodawska 1
22-150 Wierzbica
TEMAT ZADANIA
BUDOWA DRÓG GMINNYCH, UL. JARZĘBINOWEJ I UL. ŚWIERKOWEJ W MIEJSCOWOŚCI WIERZBICA - OSIEDLE
NAZWA RYSUNKU
PROJEKT ZAGOSPODAROWANIA TERENU
BRANŻA: DROGOWA | SKALA: 1:500 | DATA: 2025.06 | STADIUM: PROJEKT BUDOWLANY | AR PZ: 1.1
FUNKCJA | IMIĘ i NAZWISKO | UPRAWNIENIA | PODPIS
Projektant: mgr inż. Artur Lomański | LUB/0022/PBD/19 w specjalności inżynieryjnej drogowej
Projektant: mgr inż. Adam Hales | LUB/0295/POS/21 w specjalności sanitarnej
Projektant: mgr inż. Artur Siatka | LUB/0197/PBE/17 w specjalności elektroenergetycznej
Sprawdzający: mgr inż. Andrzej Pochwatka | LUB/0291/PBD/21 w specjalności inżynieryjnej drogowej
Sprawdzający: mgr inż. Mariusz Buraczyński | LUB/0004/OWS/05 w specjalności sanitarnej
INWESTOR