



FLOTA Geodezja Sp. z o.o.
43-600 Jaworzno, ul. Chopina 94
NIP: 632-201-70-50, tel: 696-600-255
email: biuro@flota.info

MAPA DO CELÓW PROJEKTOWYCH

Skala mapy: 1:500

Powiat: gliwicki
Nazwa i identyfikator jednostki ewidencyjnej: 240508_2 Wielowieś
Nazwa i identyfikator obrębu: Świąbie 240508_2.0010

Numer kancelaryjny: WGI.6640.1.1013.2025

Układ wysokościowy: PL-EVRF-2007

Układ współrzędnych prostokątnych płaskich - 2000(18)

Obiekt: Świąbie - Szkoła


- Legenda mapy projektowej:
- granicę opracowania
 - granicę działek ewidencyjnych
 - numery działek ewidencyjnych
 - podziemna sieć elektroenergetyczna
 - podziemna sieć wodociągowa

Mapa jest aktualna na dzień 23.05.2025 r. w zakresie sytuacji i ukształtowania terenu.
UWAGA: W obszarze aktualizacji mogą występować sieci uzbrojenia podziemnego,
na temat których nie wiadomo w odpowiednich instytucjach branżowych.
W granicach działek nie badano słabości gruntowych

Miejscowe Plany Zagospodarowania Przestrzennego:

- Mn
- linie rozgraniczające tereny o różnym przeznaczeniu
 - tereny o różnym przeznaczeniu

UCHWAŁA Nr XXXVI-208/02 RADY GMINY WIELOWIEŚ z dnia 8 października 2002r.
w sprawie: MIEJSCOWEGO PLANU ZAGOSPODAROWANIA PRZESTRZENNEGO
TERENÓW ZAINWESTOWANYCH I ROZWOJOWYCH SOŁECTWA ŚWĄBIE

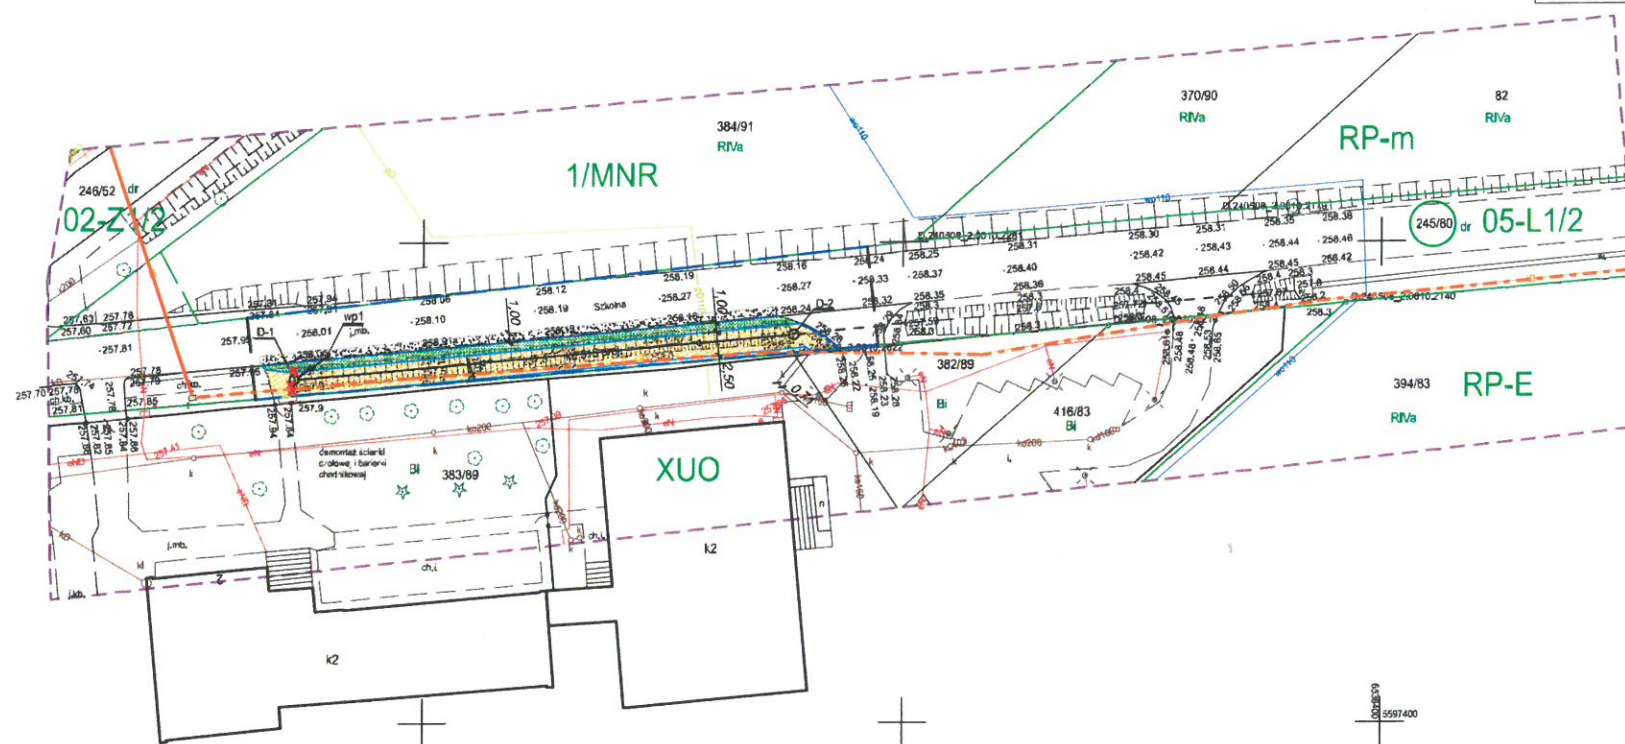

Nr uzgodnienia: 2507240103 K-cedn: 25.07.2025

1. Przy skrzyżowaniach i zbliżeniach do 1m od osi istniejącej infrastruktury telekomunikacyjnej prace prowadzić ręcznie z zachowaniem szczególnej ostrożności zgodnie z obowiązującymi normami i przepisami techniczno-budowlanymi pod nadzorem właścicielskim przedstawiciela Orange Polska.
2. Przed planowanym rozpoczęciem robót należy wystąpić z wnioskiem o realizację nadzoru właścicielskiego wg zasad pracy na infrastrukturze Orange Polska podanych na stronie internetowej www.orange.pl/wnioseknadzor.
3. Każde wejście na infrastrukturę własności Orange Polska bez złożonego w/w wniosku, będzie traktowane jako nielegalne i zgłaszane do organów ścigania oraz Państwowego Inspektora Nadzoru Budowlanego z wszelkimi tego konsekwencjami.
4. W przypadku nie zastosowania się do w/w uwag całość kosztów związanych z usunięciem ewentualnych awarii oraz zabezpieczeniem istniejących urządzeń telekomunikacyjnych poniesie Inwestor (Wykonawca).
5. Brak dodatkowych uwag.

Uzgodnienie ważne jest 12 miesięcy
Uzgodnił: Mirosław Migasik

Orange Polska S.A.
Infrastruktura i Serwis Usług
Zarządzanie Zasobami Infrastruktury i Obsługi Klienta

- kanalizacja kablowa OPL
- - - kabel ziemny OPL

- LEGENDA:
- Linia rozgraniczająca teren inwestycji określającą granicę pasa drogowego
 - Linia rozgraniczająca teren inwestycji nie będącą granicą pasa drogowego
 - Krawężnik betonowy / Krawężnik najazdowy betonowy
 - Obrzeże betonowe
 - Nawierzchnia chodników z kostki betonowej
 - Nawierzchnia pasa zieleni
 - Nawierzchnia bitumiczna poszerzenia drogi
 - Projektowana kanalizacja deszczowa
 - Działka pod inwestycję
 - Elementy do usunięcia

Biuro Projektów A-PROPOL 44-121 Glińce ul. Rubinowa 2 tel. (0-33) 270-88-31		DATA Czerwiec 2025	NUMER KOMPLETU
PROJEKTOWAŁ Adam Bęgała mgr inż. inżynier budowlany spec. budowlano-techniczny PIL		INWESTOR Związek Międzygminny ul. Zagłoby 17 44-120 Glińce	
OPRACOWAŁ PIL		INWESTYCJA Budowa chodnika w miejscowości Świąbie przy ul. Szkolnej	
SPRAWDZIŁ mgr inż. Piotr Górecki mgr inż. inżynier budowlany spec. budowlano-techniczny PIL		OBJEKT Projekt Architektoniczno - Budowlany	NR PROJ. 7206/AP 542/2025
SKALA 1:500	BRANŻA Konstrukcyjno- Inżynierska	STADIUM PAB	NR RYS. 01
		TRZĘŚ RYS. Plan sytuacyjny	

A-PROPOL Sp. z o.o. Sp. k.
Data wpływu: 2025-07-25
Nr: BP-542/1093/2025