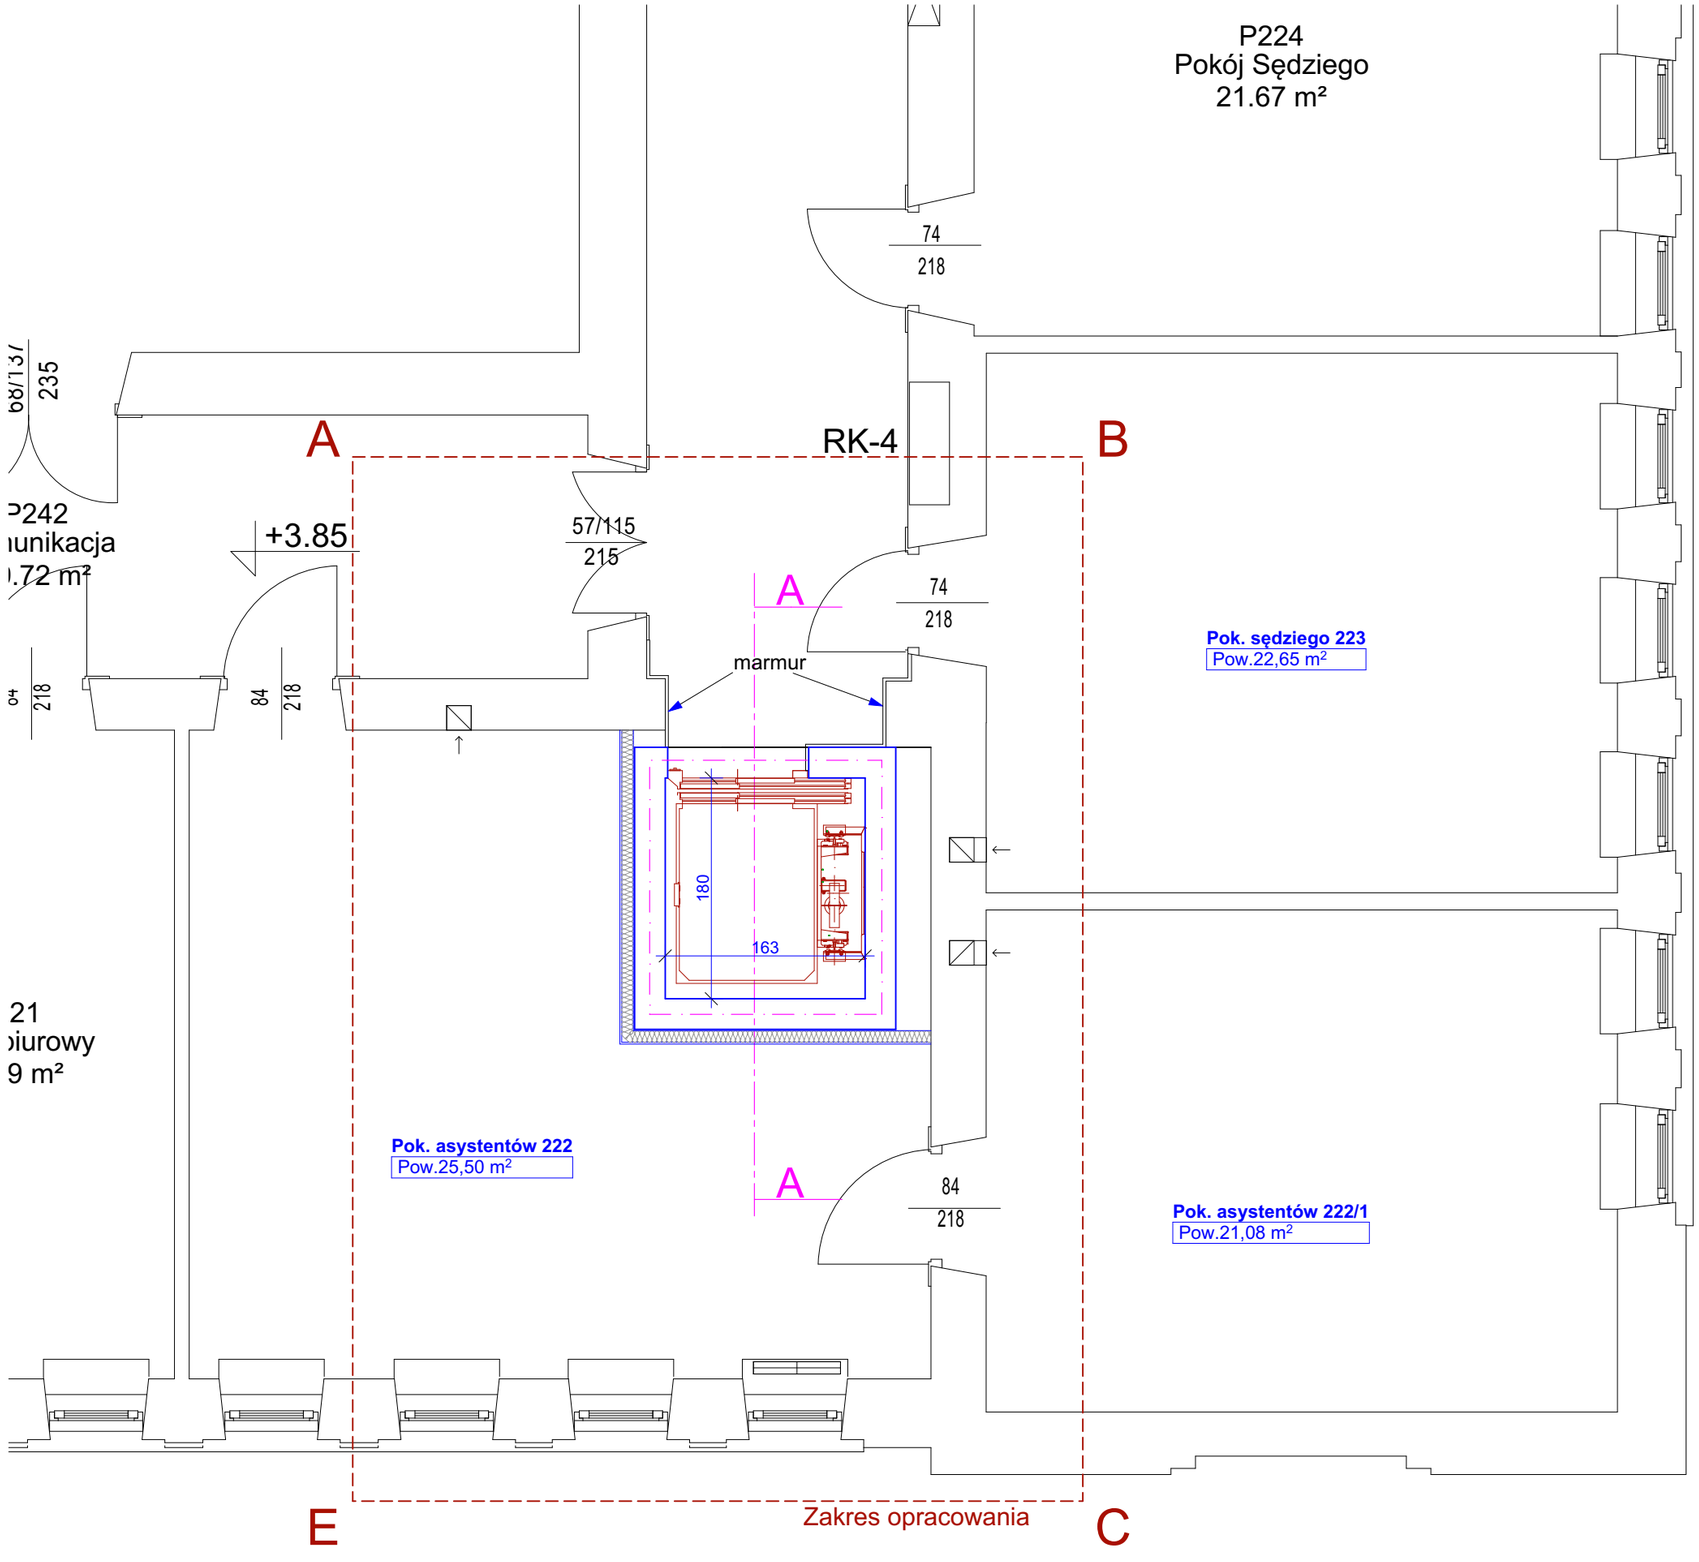

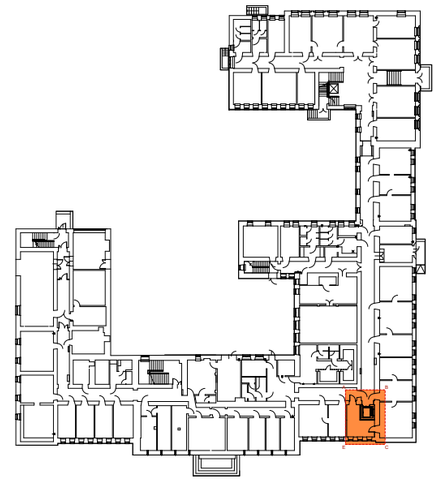

etap:	**PROJEKT TECHNICZNY**	
przedmiot: **RZUT I PIĘTRA - PROJEKTOWANY**		branża: **ARCH.**
data:	**25.10.2025 r.**	skala 1:50
adres budowy:	Białystok ul. Mickiewicza 5;15-213 Białystok dz. nr geod. 1777/2	
obiekt:	**BUDYNEK SĄDU APELACYJNEGO W BIAŁYMSTOKU**	
inst. teletechniczne:	**mgr inż. arch. Krystian M. Hamanowicz** Uprawnienia budowlane do projektowania bez ograniczeń w specjalności architektonicznej nr ewid. BŁ-POKK/06/2003	podpis:
archeko BIURO PROJEKTÓW tel. 500 17 13 72		nr rys.: **A.6**

WSZYSTKIE PRAWA ZASTRZEŻONE. ŁĄCZNIE Z PRAWEM DO REPRODUKCJI I UDOSTĘPNIANIA, W CAŁOŚCI LUB CZĘŚCI, BEZ ZGODY AUTORA.