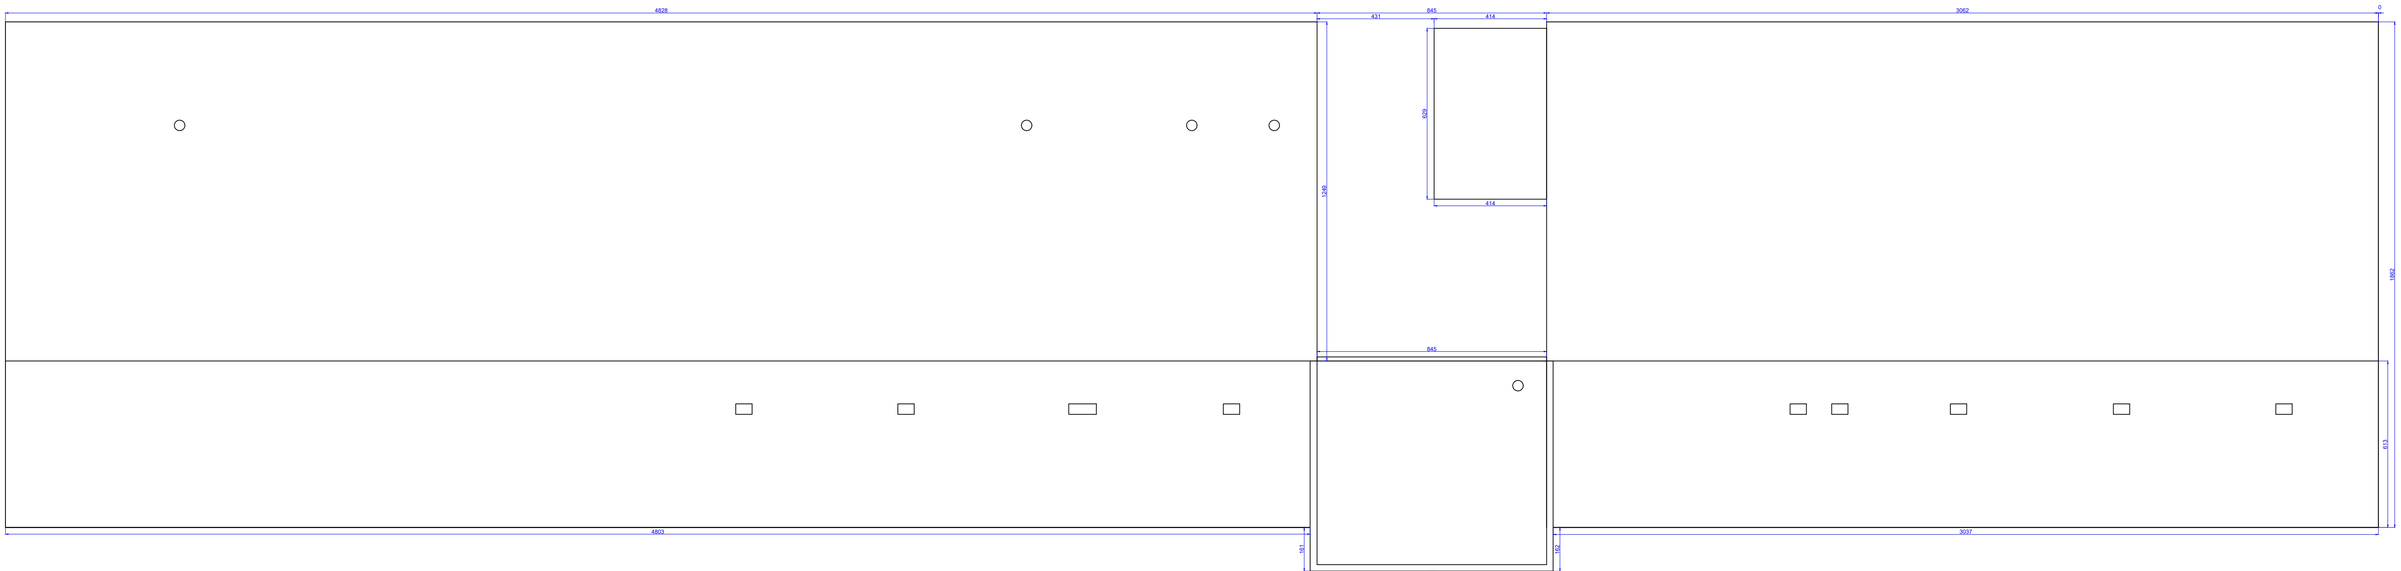

JEDNOSTKA PROJEKTOWA: coremtic engineering Sp. z o.o.		IMIĘ I NAZWISKO	NR. UPRAWNIEŃ I SPECJALNOŚĆ	DATA	PODPIS
	PROJEKTOWAŁ:	mgr inż. arch. Jolanta Nowak	178/ŚMOKK/2013, spec. arch.	12.2021	
	OPRACOWAŁ:	mgr inż. Jarosław Pierzchowka	-	12.2021	
INWESTOR	MIASTO OŚWIĘCIM, UL. ZAMORSKA 2, 32-600 OŚWIĘCIM				
INWESTYCJA	TERMOMODERNIZACJA BUDYNKU ZARZĄDU BUDYNKÓW MIESZKALNYCH PRZY UL. BEMA 12 W OŚWIĘCIMIU				
OBIEKT I LOKALIZACJA	BUDYNEK ZARZĄDU BUDYNKÓW MIESZKALNYCH PRZY UL. BEMA 12, 32-600 OŚWIĘCIM (DZ.NR 2006/963, OBRĘB: OŚWIĘCIM)				
TYTUŁ RYSUNKU	RZUT DACHU – INWENTARYZACJA				SKALA 1:100
SYMBOL OBIEKTU: OSW/ZBMG/BD	STADIUM: AB	NR PROJEKTU: OSW/ZBMG/12/21	NR RYSUNKU: RYS. NR 3		NR ZMIANY