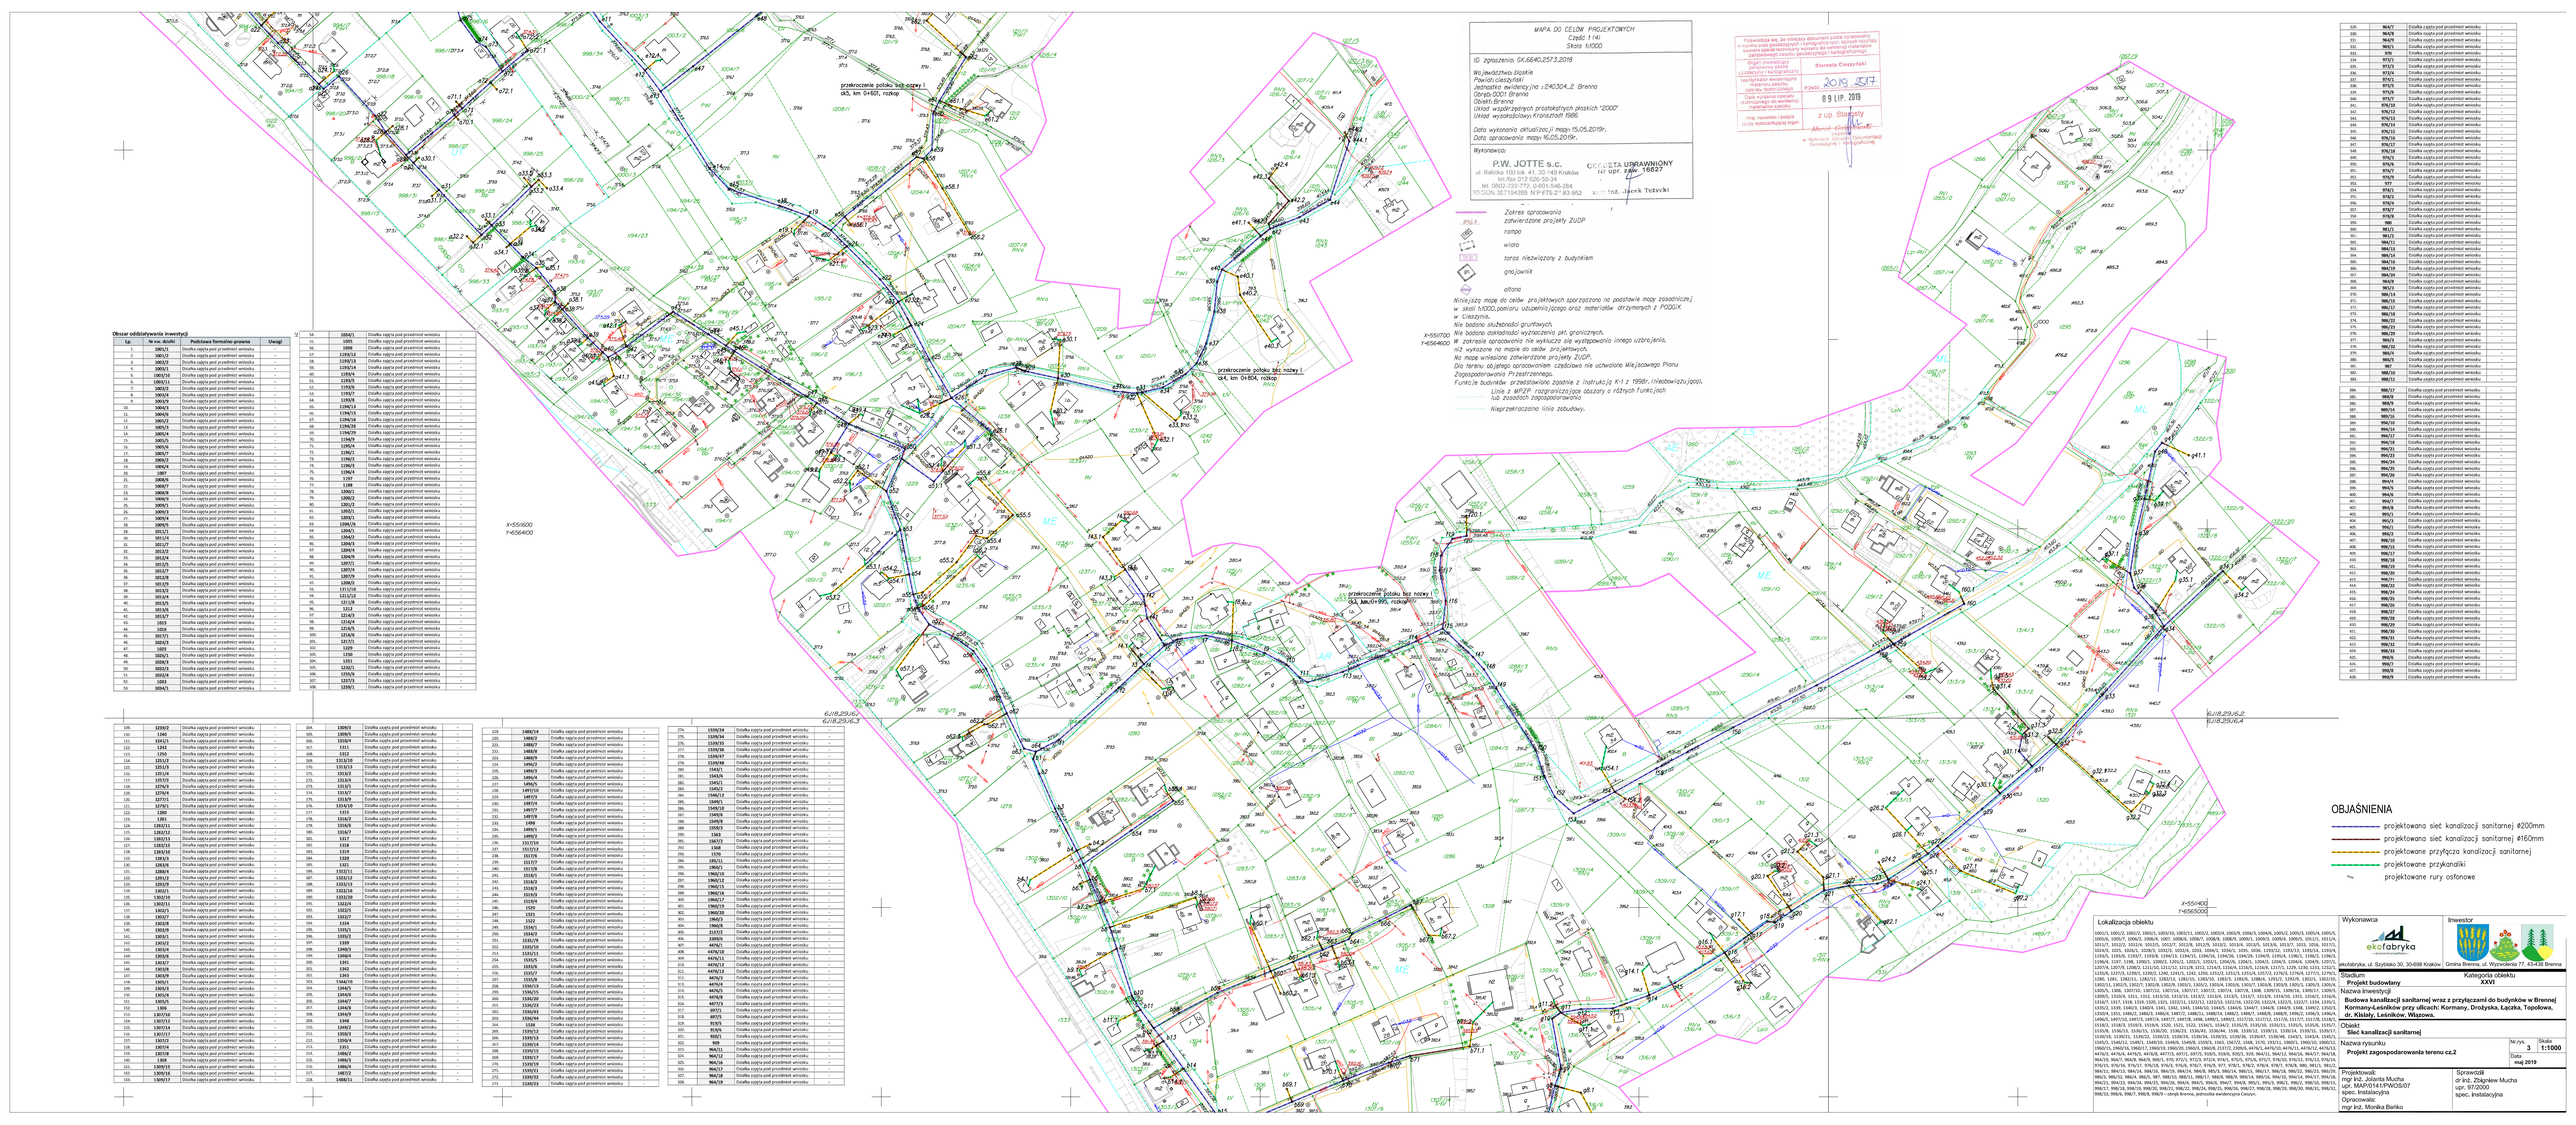

MAPA DO CELÓW PROJEKTOWYCH
Część 1 (4)
Skala 1:1000

ID: zgłoszenia GK.6640.257.5.2018

Województwo śląskie
Powiat cieszyński
Jednostka ewidencyjna : 240304_2 Brenna
Obręb:0001 Brenna
Obiekty:Brenna
Układ współrzędnych prostokątnych płaskich "2000"
Układ wysokościowy Kronsztadt 1986

Data wykonania aktualizacji z mapy 15.05.2019r.
Data opracowania mapy 16.05.2019r.

Wykonawca
P.W. JOTTE s.c.
ul. Balicka 100 lok. 41, 30-149 Kraków
tel./fax 012 626-59-34
tel. 0602-722-772, 0-601-546-264
REGON 357134089 NIP 675-21-83-662

UPRAWNIONY
nr upr. 16827
mgr inż. Jacek Tetycki

Potwierdzam brak zmian w zakresie przebiegu sieci uzbrojenia terenu oraz granic nieruchomości w stosunku do stanu ujawnionego w zasobie geodezyjnym i kartograficznym.
Starosta Cieszyński
Data wpływu do ewidencji 20.05.2019
Podpis pracownika ośrodka dokumentacji geodezyjnej i kartograficznej
Data wydania mapy do ewidencji materiałów zasobu 09 LIP. 2019
Podpis pracownika ośrodka dokumentacji geodezyjnej i kartograficznej
z up. Starosty
Marek Gawlik
Kierownik Ośrodka Dokumentacji Geodezyjnej i Kartograficznej

Zakres opracowania
zatwierdzone projekty ZUDP
rampa
wiata
taras niezwiązany z budynkiem
gnojownik
altana

Niniejszy mapa do celów projektowych sporządzono na podstawie mapy zasadniczej w skali 1:1000,pomiaru uzupełniającego oraz materiałów otrzymanych z PODGiK w Cieszynie.
Nie badano stuletności gruntowych.
Nie badano dokładności wyznaczenia prt. granicznych.
W zakresie opracowania nie występuje się występowania innego uzbrojenia.
N2 wyrażone na mapie do celów projektowych.
Na mapę wniesiono zatwierdzone projekty ZUDP.
Dla terenu objętego opracowaniem częściowo nie uchwalono Miejscowego Planu Zagospodarowania Przestrzennego.
Funkcje budynków przedstawiono zgodnie z Instrukcją K-1 z 1998r. (niedowiązuj.pop).
Linie z WPZP (ograniczają)na obszary o różnych funkcjach lub zasadach zagospodarowania.
Nieprzekraczalna linia zabudowy.

przekroczenie potoku bez nazwy 1
ok5, km 0+801, rozkop

przekroczenie potoku bez nazwy 1
ok4, km 0+804, rozkop

przekroczenie potoku bez nazwy 1
ok3, km 0+995, rozkop

X=551600
Y=6564600

X=551400
Y=6564400

X=551400
Y=6565000

6JJ/8.29/6.2
6JJ/8.29/6.3
6JJ/8.29/6.4

OBJAŚNIENIA

- projektowana sieć kanalizacji sanitarnej ⌀200mm
- projektowana sieć kanalizacji sanitarnej ⌀160mm
- projektowane przyłącza kanalizacji sanitarnej
- projektowane przykanaliki
- projektowane rury osłonowe

Lokalizacja obiektu

1001/1, 1001/2, 1002/1, 1003/1, 1003/10, 1003/11, 1003/2, 1003/4, 1003/9, 1004/1, 1004/2, 1005/1, 1005/2, 1005/4, 1005/5, 1005/8, 1005/7, 1006/2, 1006/4, 1007, 1008/4, 1008/7, 1008/8, 1008/9, 1009/1, 1009/2, 1009/4, 1009/5, 1011/4, 1011/5, 1012/1, 1012/2, 1012/3, 1012/40,