1.2.	Zestawienie pomieszczeń Mieszkania M1	
Nr.	Pomieszczenie	Powierzchnia m²
1.2.1	Przedpokój	5,61 m²
1.2.2	Pokój	13,01 m²
1.2.3	Łazienka	4,25 m²
1.2.4	Kuchnia + Jadalnia	18,52 m²
	Suma:	41,39 m²

1.5.	Zestawienie pomieszczeń Mieszkania M3	
Nr.	Pomieszczenie	Powierzchnia m²
1.5.1	Przedpokój	3,66 m²
1.5.2	Kuchnia	6,59 m²
1.5.3	Pokój I	8,31 m²
1.5.4	Pokój II	10,89 m²
1.5.5	Łazienka	2,54 m²
	Suma:	31,99 m²

1.6.	Zestawienie pomieszczeń Mieszkania M4	
Nr.	Pomieszczenie	Powierzchnia m²
1.6.1	Pokój	11,73 m²
1.6.2	Łazienka	4,97 m²
	Suma:	16,70 m²

1.7.	Zestawienie pomieszczeń Mieszkania M5	
Nr.	Pomieszczenie	Powierzchnia m²
1.7.1	Przedpokój	3,41 m²
1.7.2	Łazienka	2,37 m²
1.7.3	Pokój	10,72 m²
	Suma:	16,50 m²

1.8.	Zestawienie pomieszczeń Mieszkania M6	
Nr.	Pomieszczenie	Powierzchnia m²
1.8.1	Pokój I	13,84 m²
1.8.2	Łazienka	3,05 m²
1.8.3	Pokój II	17,25 m²
	Suma:	34,14 m²

1.13.	Zestawienie pomieszczeń Mieszkania M7	
Nr.	Pomieszczenie	Powierzchnia m²
1.13.1	Przedpokój	9,53 m²
1.13.2	Schowek	2,24 m²
1.13.3	Pokój I	11,59 m²
1.13.4	Pokój II	11,22 m²
1.13.5	Kuchnia	11,22 m²
1.13.6	Łazienka	3,49 m²
1.13.7	WC	1,00 m²
	Suma:	50,09 m²

Zbiorcze zestawienie powierzchni Parteru		
Nr.	Pomieszczenie	Powierzchnia m²
1.1	Korytarz 1	86,09 m²
1.2	Mieszkanie M1	41,39 m²
1.3	Mieszkanie M2	~39,66 m²
1.4	Korytarz 2	7,23 m²
1.5	Mieszkanie M3	31,99 m²
1.6	Mieszkanie M4	16,70 m²
1.7	Mieszkanie M5	16,50 m²
1.8	Mieszkanie M6	34,14 m²
1.9	Hol	30,40 m²
1.10	Schowek	7,68 m²
1.11	Przedsionek	4,41 m²
1.12	Pom. gospodarcze	17,75 m²
1.13	Mieszkanie M7	50,09 m²
1.14	Mieszkanie M8	37,88 m²
1.15	Mieszkanie M9	49,46 m²
1.16	Mieszkanie M10	31,89 m²
1.17	WC	6,46 m²
1.18	Mieszkanie M11	33,65 m²
1.19	Mieszkanie M12	16,56 m²
1.20	Mieszkanie M13	50,58 m²
1.21	Mieszkanie M14	50,42 m²
	Suma:	660,93 m²

1.14.	Zestawienie pomieszczeń Mieszkania M8	
Nr.	Pomieszczenie	Powierzchnia m²
1.14.1	Pokój I	16,95 m²
1.14.2	Pokój II	9,20 m²
1.14.3	Kuchnia	4,38 m²
1.14.4	Przedpokój	1,69 m²
1.14.5	Łazienka	5,66 m²
	Suma:	37,88 m²

1.15.	Zestawienie pomieszczeń Mieszkania M9	
Nr.	Pomieszczenie	Powierzchnia m²
1.15.1	Przedpokój	7,04 m²
1.15.2	Łazienka	2,15 m²
1.15.3	WC	1,00 m²
1.15.4	Kuchnia	7,93 m²
1.15.5	Pokój I	16,22 m²
1.15.6	Pokój II	5,53 m²
1.15.7	Pokój III	9,59 m²
	Suma:	49,46 m²

1.16.	Zestawienie pomieszczeń Mieszkania M10	
Nr.	Pomieszczenie	Powierzchnia m²
1.16.1	Przedpokój	1,24 m²
1.16.2	Łazienka	3,48 m²
1.16.3	Pokój I	11,83 m²
1.16.4	Kuchnia	8,88 m²
1.16.5	Pokój II	6,36 m²
	Suma:	31,89 m²

1.18.	Zestawienie pomieszczeń Mieszkania M11	
Nr.	Pomieszczenie	Powierzchnia m²
1.18.1	Przedpokój	4,23 m²
1.18.2	Łazienka	2,68 m²
1.18.3	Kuchnia	9,49 m²
1.18.4	Pokój	17,25 m²
	Suma:	33,65 m²

1.20.	Zestawienie pomieszczeń Mieszkania M13	
Nr.	Pomieszczenie	Powierzchnia m²
1.20.1	Przedpokój	4,86 m²
1.20.2	Pokój I	12,06 m²
1.20.3	Pokój II	17,25 m²
1.20.4	Kuchnia	12,08 m²
1.20.5	Łazienka	4,33 m²
	Suma:	50,58 m²

1.21.	Zestawienie pomieszczeń Mieszkania M14	
Nr.	Pomieszczenie	Powierzchnia m²
1.20.1	Przedpokój	10,35 m²
1.20.2	Pokój I	9,90 m²
1.20.3	Pokój II	10,80m²
1.20.4	Kuchnia	12,60 m²
1.20.5	Łazienka	6,77 m²
	Suma:	50,42 m²

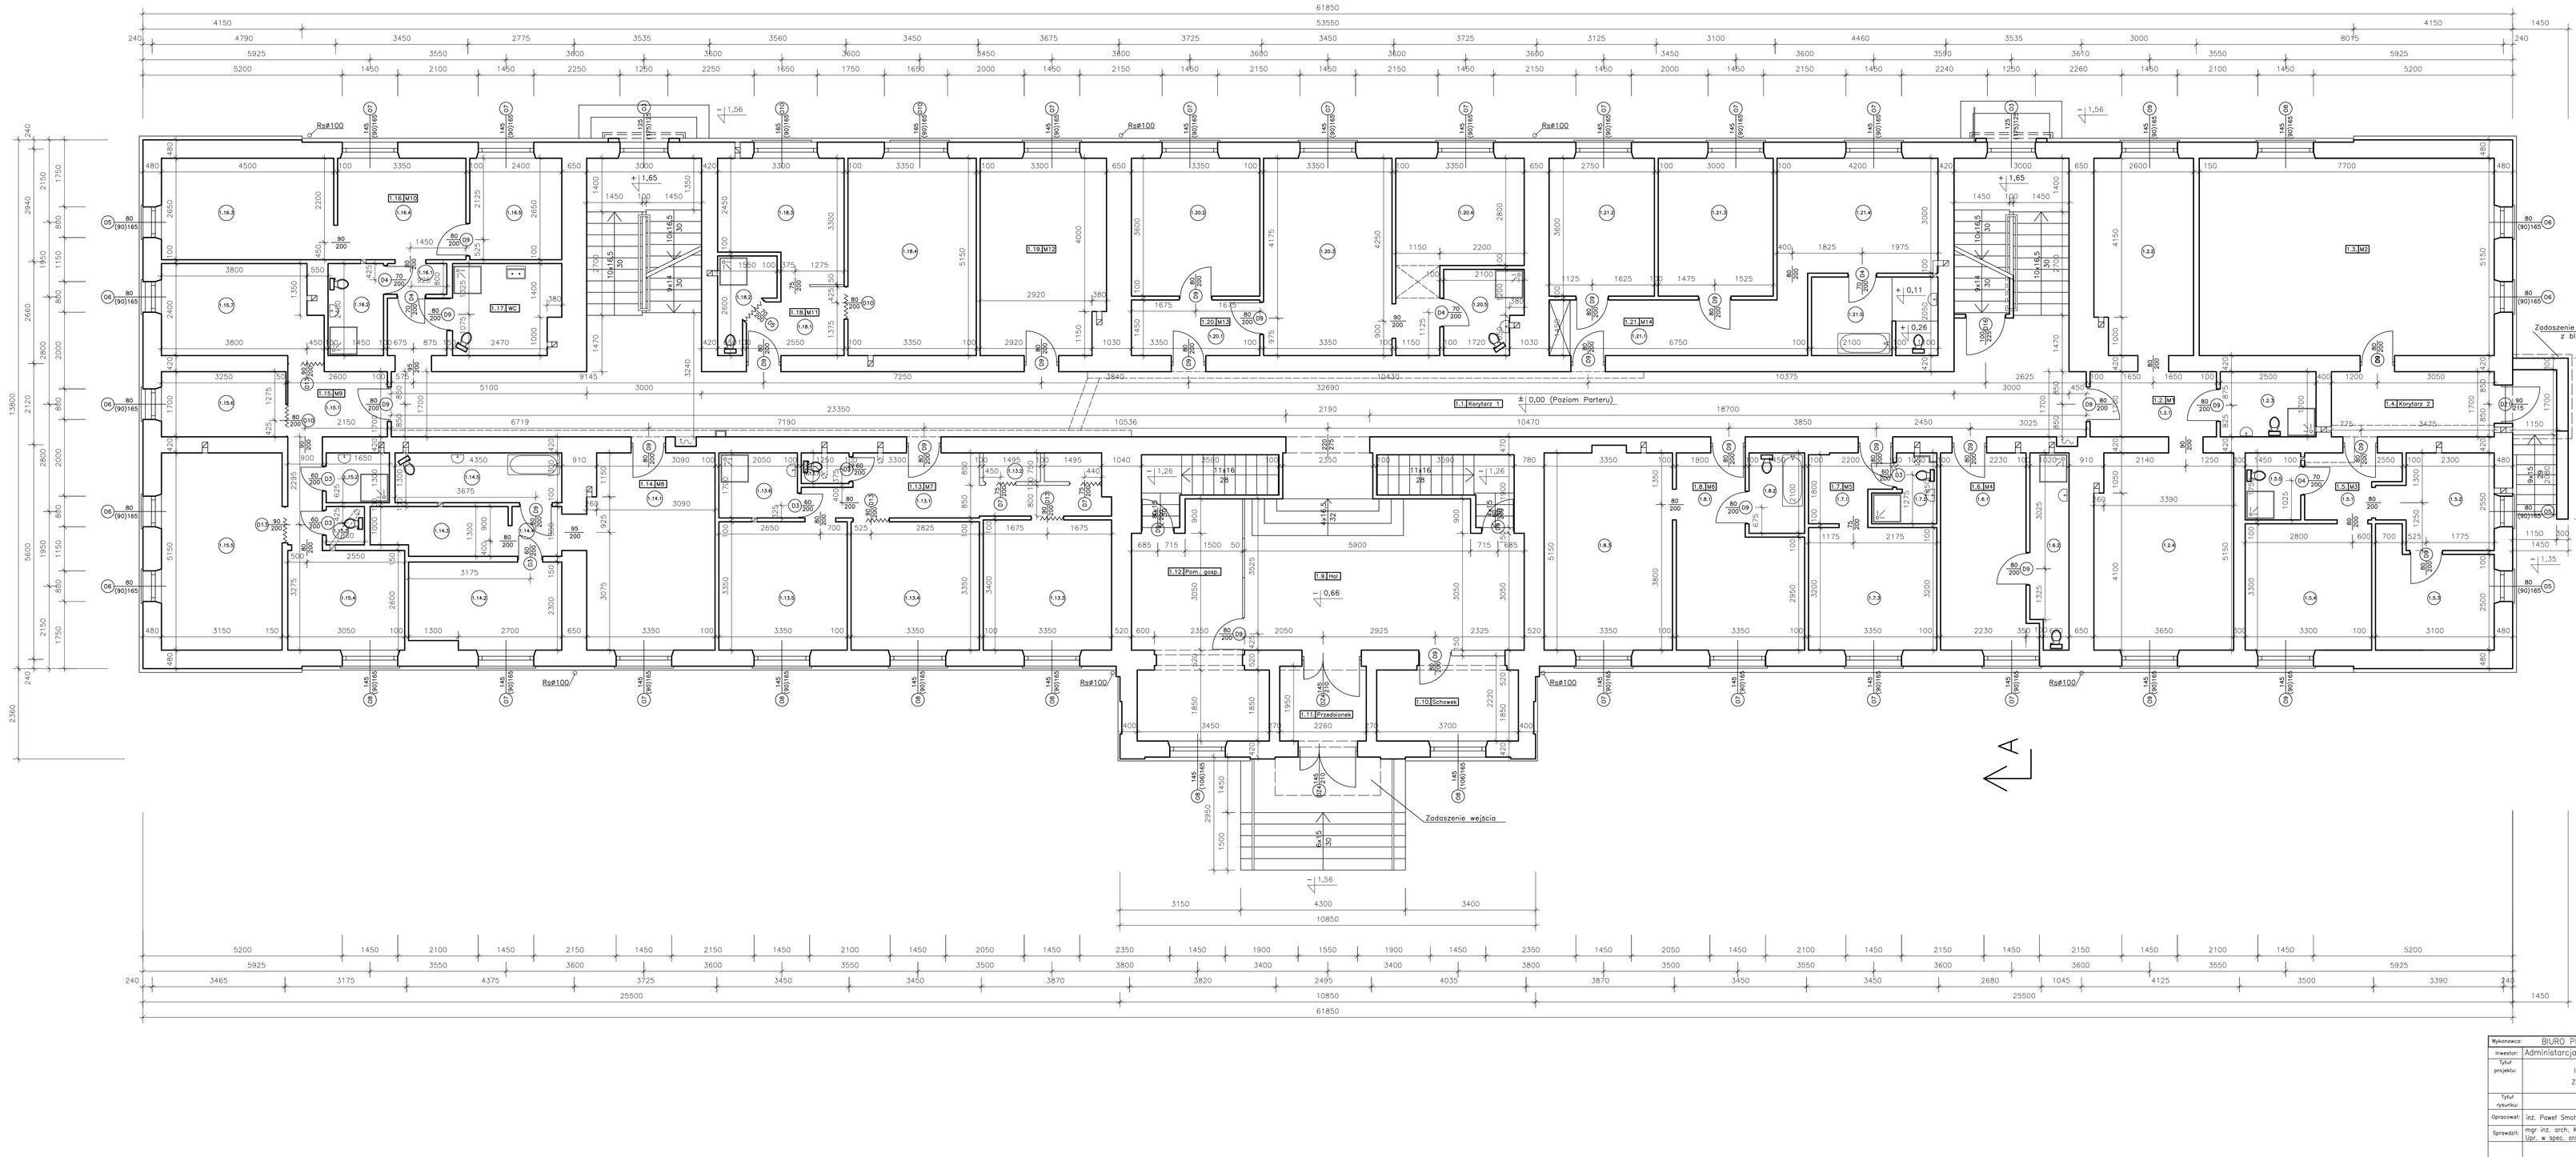

Wykonawca:	BIURO PROJEKTOWE "KONCEPT", Oświęcim, ul.Rynek Gł. 3
Inwestor:	Administracja Domów Mieszkalnych w Chełmku, Piłsudskiego 8
Tytuł projektu:	INWENTARYZACJA ARCHITEKTONICZNO–BUDOWLANA BUDYNKU ZLOKALIZOWANEGO W CHEŁMKU PRZY ULICY KRAKOWSKIEJ 16
Tytuł rysunku:	RZUT PARTERU — Skala: 1:50
Opracował:	inż. Paweł Smołkowicz — Podpis: — Nr rys. A3
Sprawdził:	mgr inż. arch. Krystyna Król, Upr. w spec. arch. Nr 127/67 — Podpis: — Data: 11.2010r.
	Podpis: — BIURO PROJEKTOWE Sp. z o.o.