

Poświadczam, że niniejszy dokument został opracowany w wyniku prac geodezyjnych i kartograficznych, których rezultaty zawiera operat techniczny pozytywnie zweryfikowany. Jednocześnie informuję, że jestem świadomy odpowiedzialności karnej za złożenie fałszywego oświadczenia.	
Identyfikator zgłoszenia prac geodezyjnych	SGG.6640.1467.2024
Organ służby geodezyjnej, który otrzymał zgłoszenie	Starosta Oświęcimski
Wykonawca prac geodezyjnych	Pracownia Geodezyjna „GEOKOS” Rafał Kos
Nr oraz data sporządzenia dokumentu zawierającego wyniki powyższej pracy (flaszki)	Protokół Weryfikacji SGG.6640.1467.2024 z dn.07.06.2024 r.
Imię i nazwisko oraz nr uprawnień zawodowych kierownika prac	Renate Kos Nr uprawnień 15729


LOKALIZACJA: 32-660 CHEŁMEK  
UL. ŻEROMSKIEGO 1  
DZIAŁKI NR 842/247, 842/265,

# PROJEKT ZAGOSPODAROWANIA TERENU 1:500

TEMAT: PRZEBUDOWA BUDYNKU MIESZKALNEGO WIELORODZINNEGO WRAZ Z DOCIEPLENIEM BUDYNKU ORAZ REMONTEM POLEGAJĄCYM NA WYMIANIE STOLARKI OKIENNEJ W RAMACH ZADANIA: „TERMOMODERNIZACJA BUDYNKU MIESZKALNEGO WIELORODZINNEGO”

INWESTOR: GMINA CHEŁMEK  
UL. KRAKOWSKA 11  
32-660 CHEŁMEK

LOKALIZACJA: 32-660 CHEŁMEK  
UL. ŻEROMSKIEGO 1  
DZIAŁKI NR 842/247, 842/265,

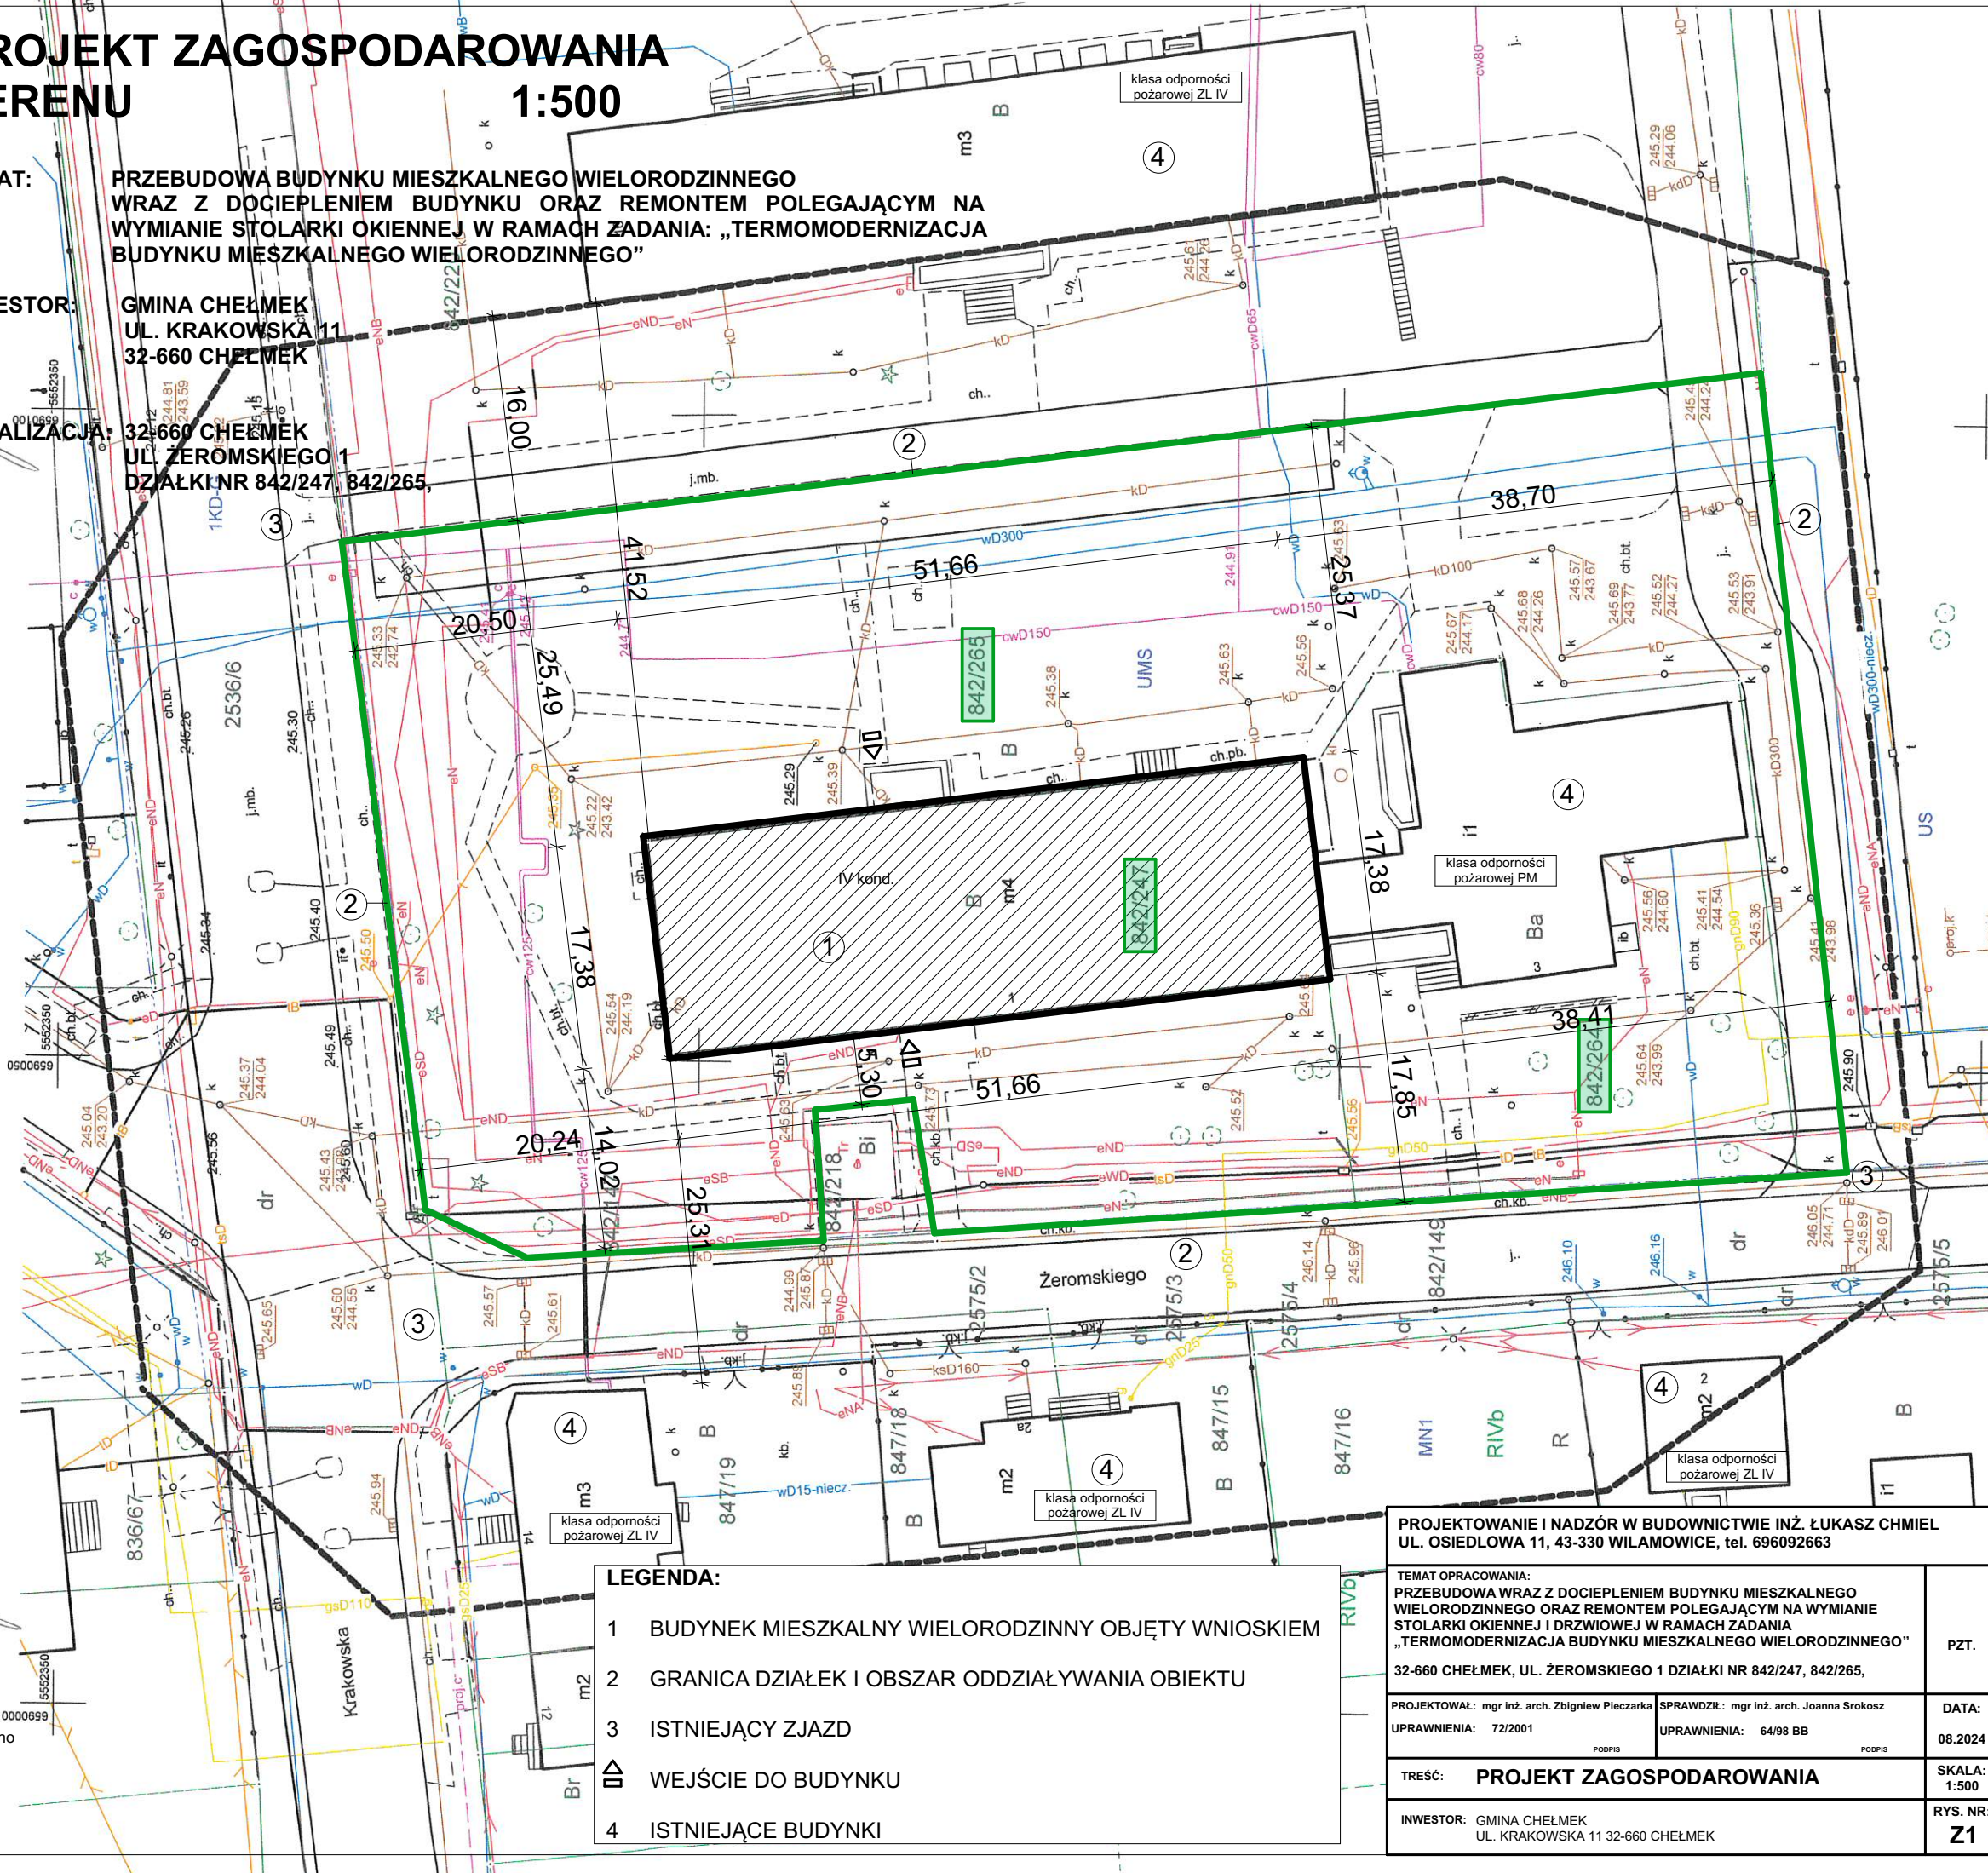

## LEGENDA:

- 1 BUDYNEK MIESZKALNY WIELORODZINNY OBJĘTY WNIOSEM
- 2 GRANICA DZIAŁEK I OBSZAR ODDZIAŁYWANIA OBIEKTU
- 3 ISTNIEJĄCY ZJAZD
- 4 WEJŚCIE DO BUDYNKU
- 4 ISTNIEJĄCE BUDYNKI

PROJEKTOWANIE I NADZÓR W BUDOWNICTWIE INŻ. ŁUKASZ CHMIEL  
UL. OSIEDLOWA 11, 43-330 WILAMOWICE, tel. 696092663

TEMAT OPACOWANIA:  
PRZEBUDOWA WRAZ Z DOCIEPLENIEM BUDYNKU MIESZKALNEGO WIELORODZINNEGO ORAZ REMONTEM POLEGAJĄCYM NA WYMIANIE STOLARKI OKIENNEJ I DRZWIOWEJ W RAMACH ZADANIA „TERMOMODERNIZACJA BUDYNKU MIESZKALNEGO WIELORODZINNEGO”

32-660 CHEŁMEK, UL. ŻEROMSKIEGO 1 DZIAŁKI NR 842/247, 842/265,

PROJEKTOWAŁ: mgr inż. arch. Zbigniew Pieczarka  
UPRAWNIENIA: 72/2001

SPRAWDZIŁ: mgr inż. arch. Joanna Srokosz  
UPRAWNIENIA: 64/98 BB

TREŚĆ: **PROJEKT ZAGOSPODAROWANIA**

INWESTOR: GMINA CHEŁMEK  
UL. KRAKOWSKA 11 32-660 CHEŁMEK

PZT.

DATA:  
08.2024

SKALA:  
1:500

RYS. NR:  
Z1