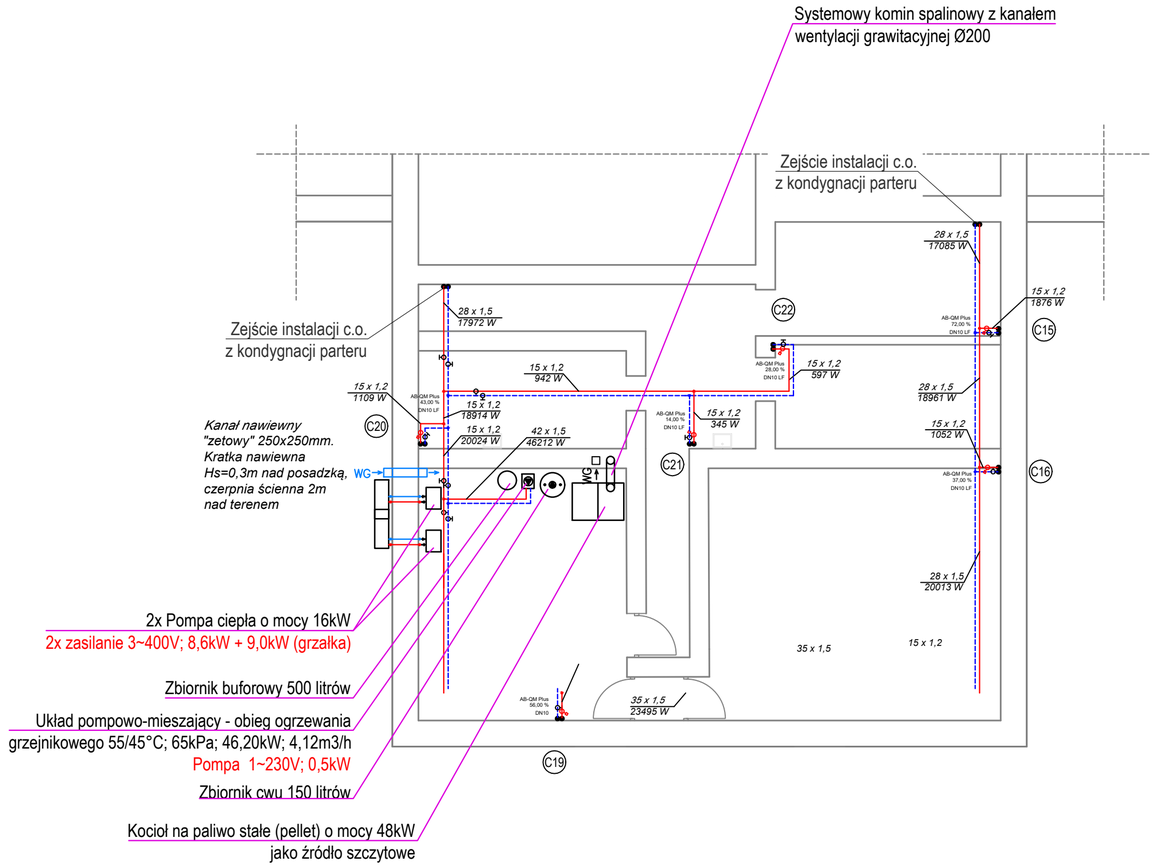

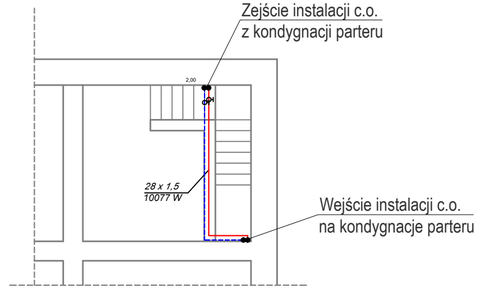

LEGENDA:

- zasilanie instalacji c.o. z rur stalowych ze stali węglowej ocynkowanej
- powrót instalacji c.o. z rur stalowych ze stali węglowej ocynkowanej
- grzejnik płytowy

1,00
0.15_a
Φ=165 W
11KV/600 400 mm

- grzejnik płytowy ocynkowany

2,50
0.13
Φ=574 W
22KV/600o 1000 mm

Rodzaj opracowania:	PROJEKT WYKONAWCZY	
Nazwa zamierzenia budowlanego:	"Modernizacja energetyczna budynku po byłej SP w Psarach"	SKALA 1:100
Adres:	Działka nr 581 , Obręb 0011 Psary Kolonia, Gmina Secemin, powiat włoszczowski, województwo świętokrzyskie	
Projektował:	mgr inż. Marta DOMAGAŁA UPR. BUD. SWK/0037/POOS/10	
TYTUŁ RYS.	RZUT PIWNICY – INSTALACJA OGRZEWANIA	Nr rysunku S4
Data opracowania:	wrzesień 2025 r.	