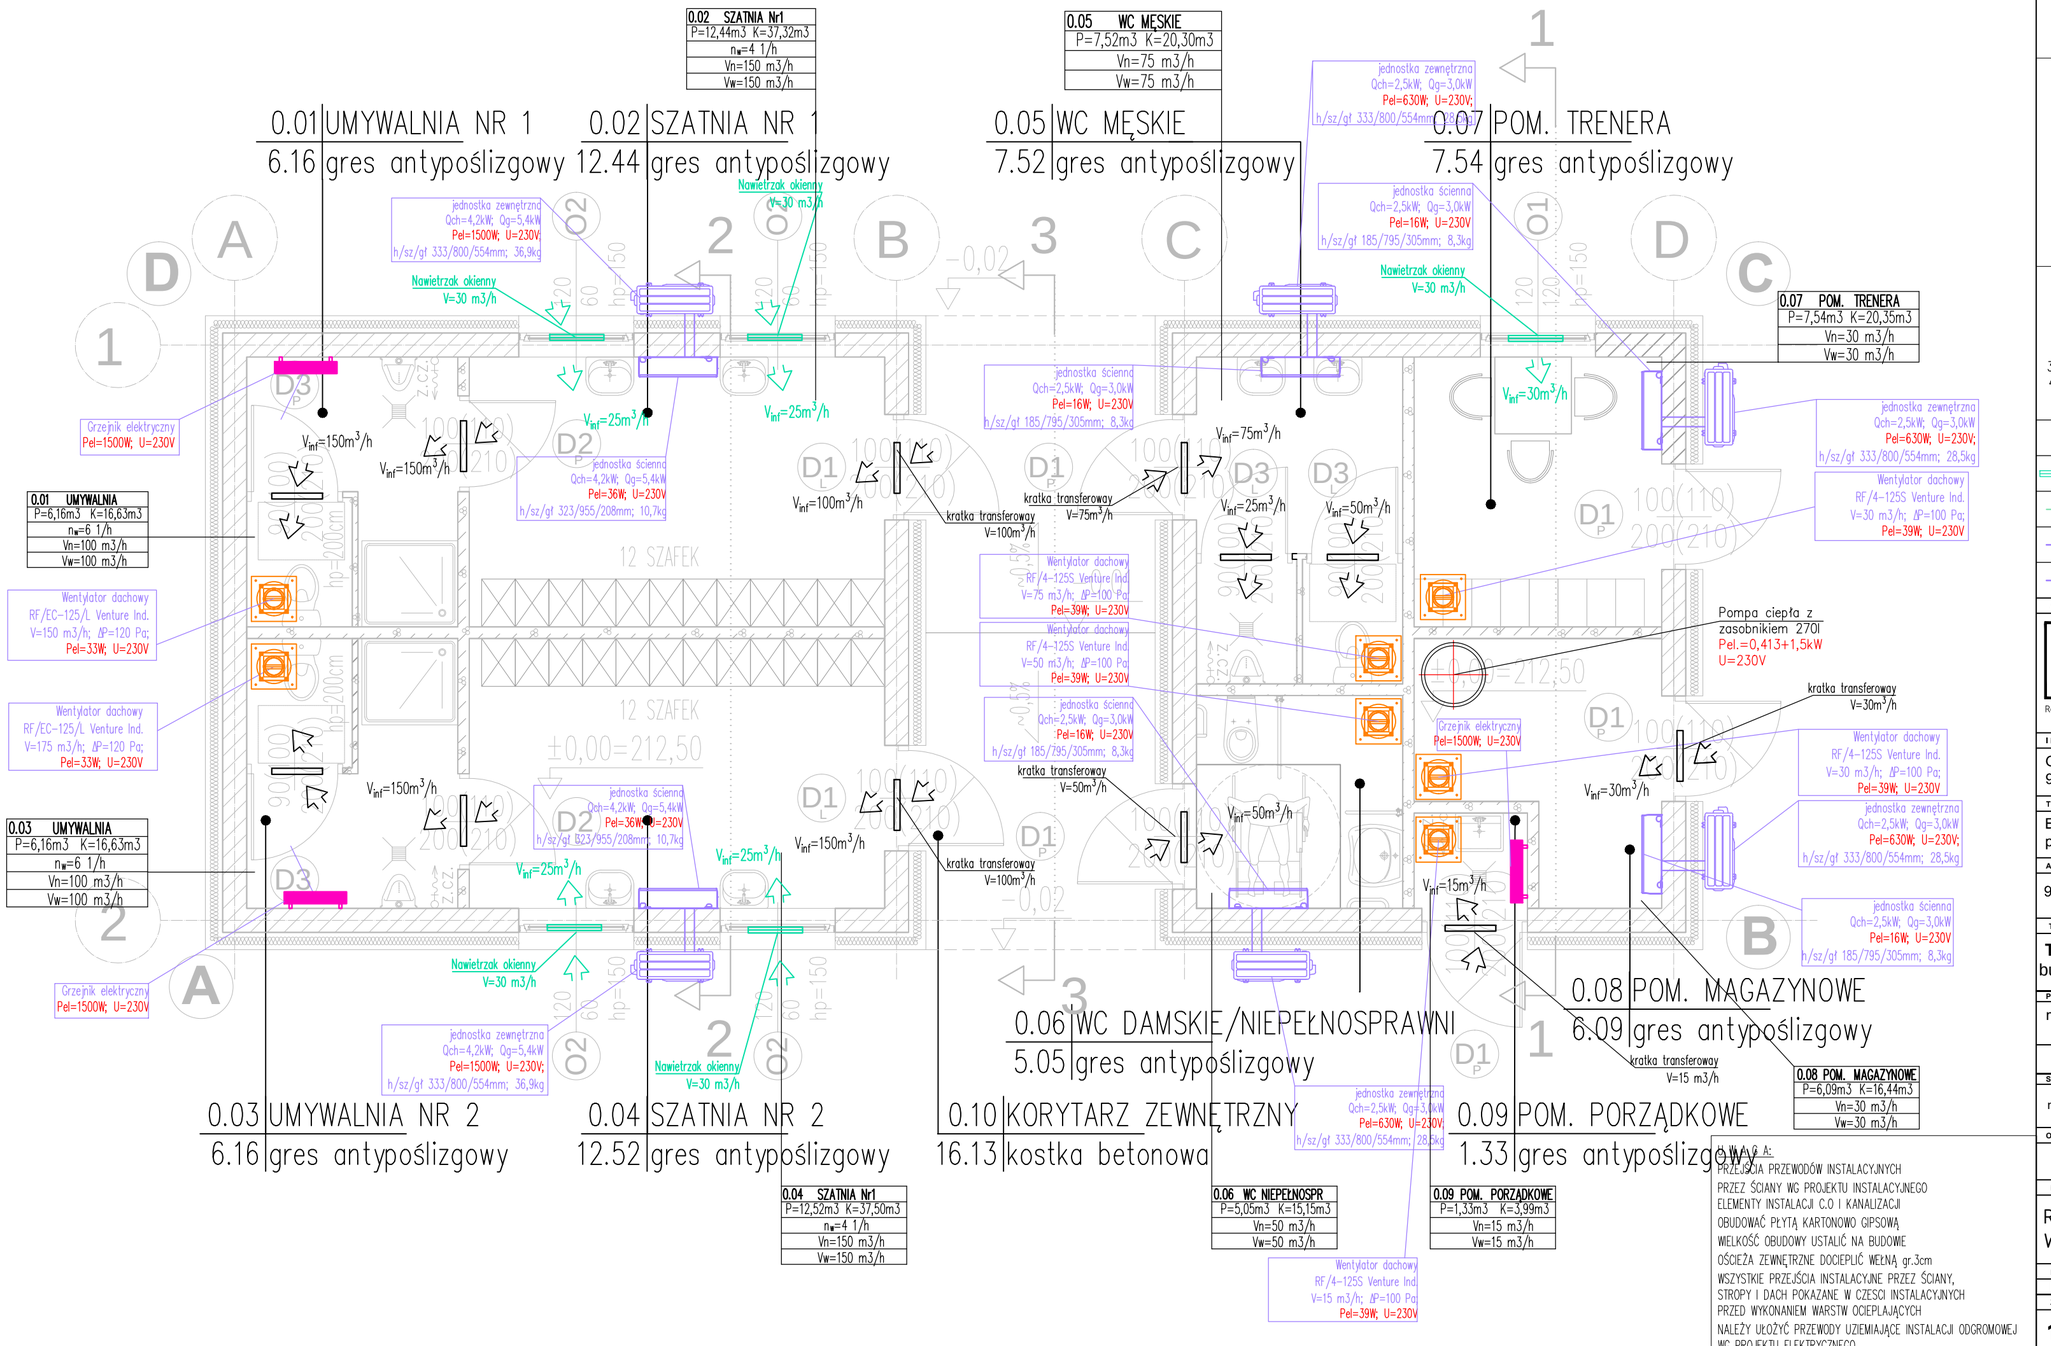

SKALA 1:50

UWAGI:
1. Wszystkie przejścia przez przegrody budowalne należy wykonać w odporności ogniowej przegrody,
2. Instalacje należy wykonać wg. instrukcji producenta,
3. Projekt należy rozpatrywać łącznie z pozostałymi projektami branżowymi,
4. Agregaty zasilający jednostki wewnętrzne ścienne, dostosowany do pracy w temperaturze zewnętrznej -20°C.

OZNACZENIA

- NAWIETRZAK OKIENNY
- INSTALACJA ODPROWADZENIA SKROPLIN – PP
- PRZEWODY FREONOWE – GAZ
- PRZEWODY FREONOWE – CIECZ

AUTOR PROJEKTU

ARCONBUD
PRZEDSIĘBIORSTWO PROJEKTOWO - WYKONAWCZE
Rok założenia 1992 91-425 Łódź, ul. Północna 36a, 42 633-27-38, arconbud@arconbud.com.pl, www.arconbud.com.pl, NIP: 726-012-73-10, REGON: 470590055,

INWESTOR

Gmina Brójce
95-006 Brójce 39

TYTUŁ OPRACOWANIA

Budowa kompleksu sportowego typu orlik w ramach inwestycji pt.: "Infrastruktura sportowa w gminie Brójce"

ADRES OBIEKTU

95-006 Bukowiec - frag. działki nr 523/6 - obręb 0002 Bukowiec

TOM

TOM 2.1 Projekt techniczny instalacji sanitarnych budowy budynku zaplecza boisk sportowych

PROJEKTOWAŁ	SPECJALNOŚĆ	PODPIS
mgr inż. Marcin Mikołajczyk upr.LOD/1248/PWBS/22	INSTALACJE SANITARNE	
SPRAWDZIŁ	SPECJALNOŚĆ	PODPIS
mgr inż. Joanna Mikołajczyk upr.LOD/1269/POOS/09	INSTALACJE SANITARNE	
OPRACOWAŁ		PODPIS

UWAGA:
PRZEJŚCIA PRZEWODÓW INSTALACYJNYCH PRZEZ ŚCIANY WC PROJEKTU INSTALACYJNEGO ELEMENTY INSTALACJI C.O I KANALIZACJI OBUDOWAĆ PŁYTĄ KARTONOWO GIPSOWĄ WIELKOŚĆ OBUDOWY USTALIĆ NA BUDOWIE OŚCIEŻA ZEWNĘTRZNE DOCIEPLIĆ WEŁNĄ gr.3cm WSZYSTKIE PRZEJŚCIA INSTALACYJNE PRZEZ ŚCIANY, STROPY I DACH POKAZANE W CZĘSCI INSTALACYJNYCH PRZED WYKONANIEM WARSTW OCIEPLAJĄCYCH NALEŻY UŁOŻYĆ PRZEWODY UZIEMIAJĄCE INSTALACJI ODGROMOWEJ WG PROJEKTU ELEKTRYCZNEGO.

NAZWA RYSUNKU

RZUT PARTERU - OGRZEWANIE, WENTYLACJA

SKALA 1:50

FAZA PROJEKTU: PROJEKT BUDOWLANY / TECHNICZNY

DATA: 03.2025

ZLECENIE	TOM	BRANŻA	NR RYSUNKU
1/P/02/2025	2.1	IS	2.1_01