RYS. NR 1.2 Sieć wodociągowa
PROJEKT ZAGOSPODAROWANIA TERENU
Arkusz 2
Skala 1:500
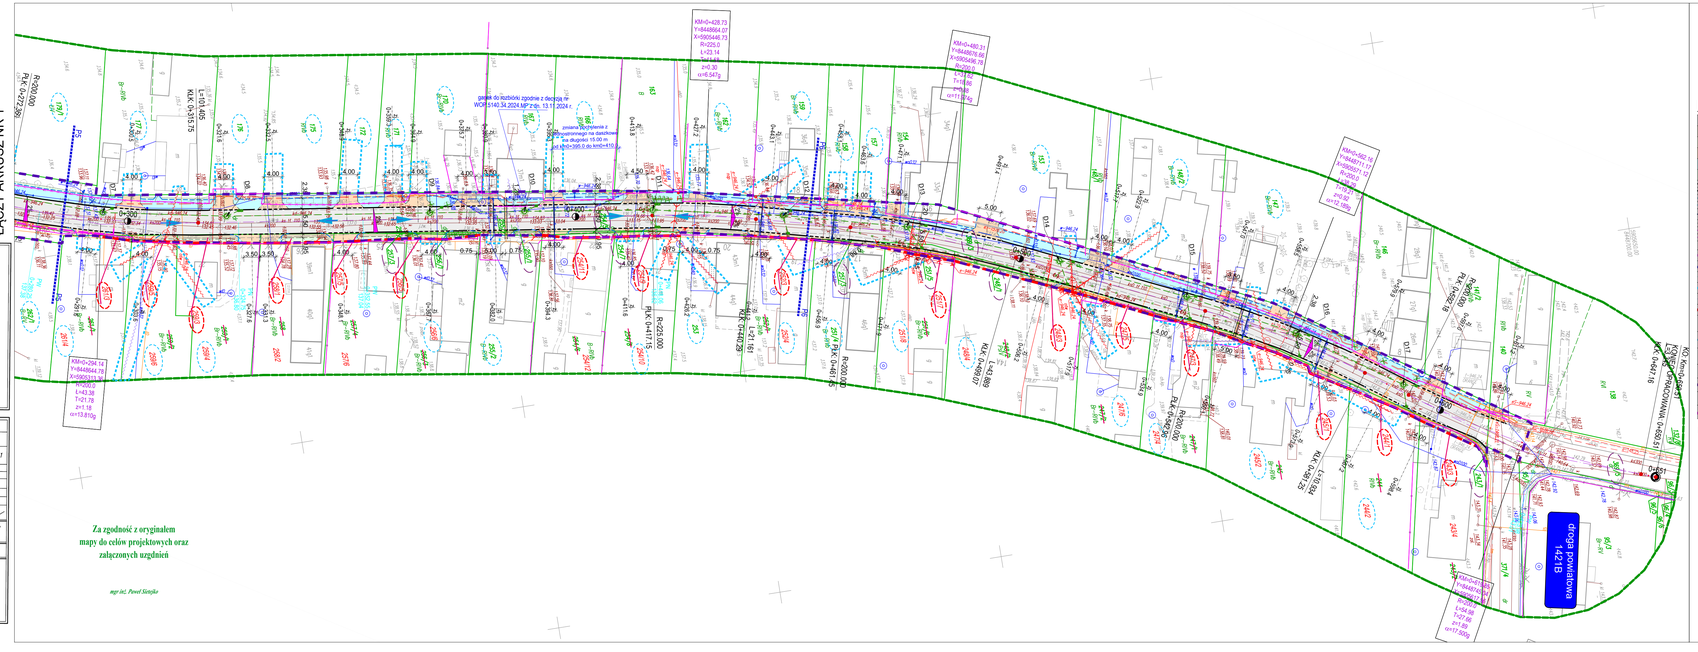
ŁĄCZY ARKUSZ NR 1